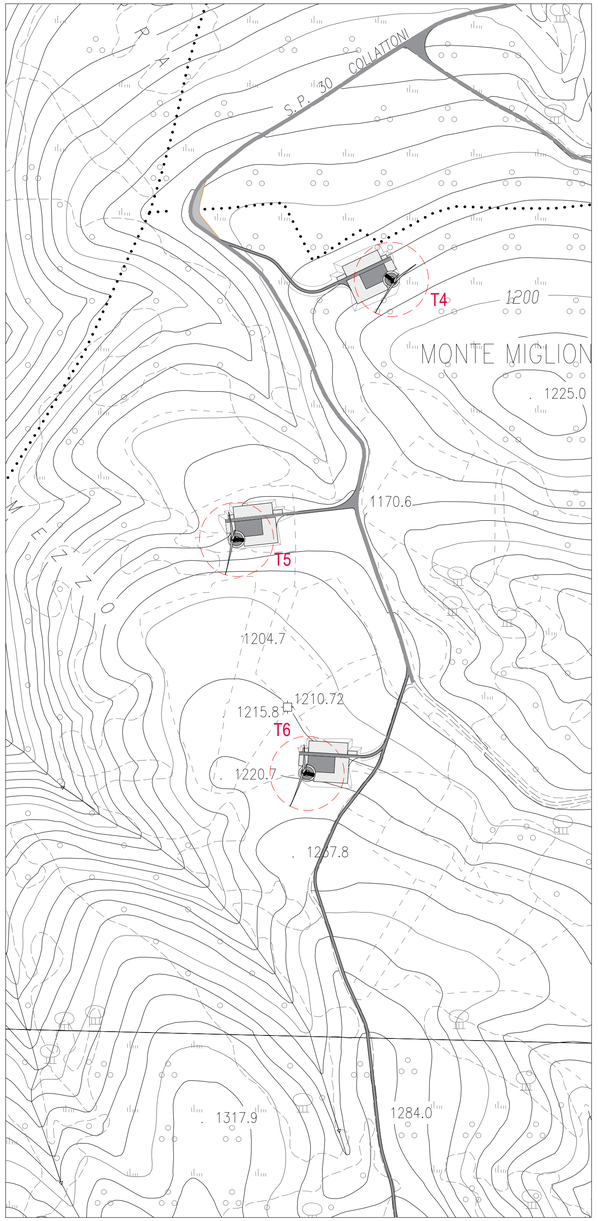

Settore Centro su Carta Tecnica Regionale - Scala 1:5000

Settore Centro su Ortofotocarta - Scala 1:5000

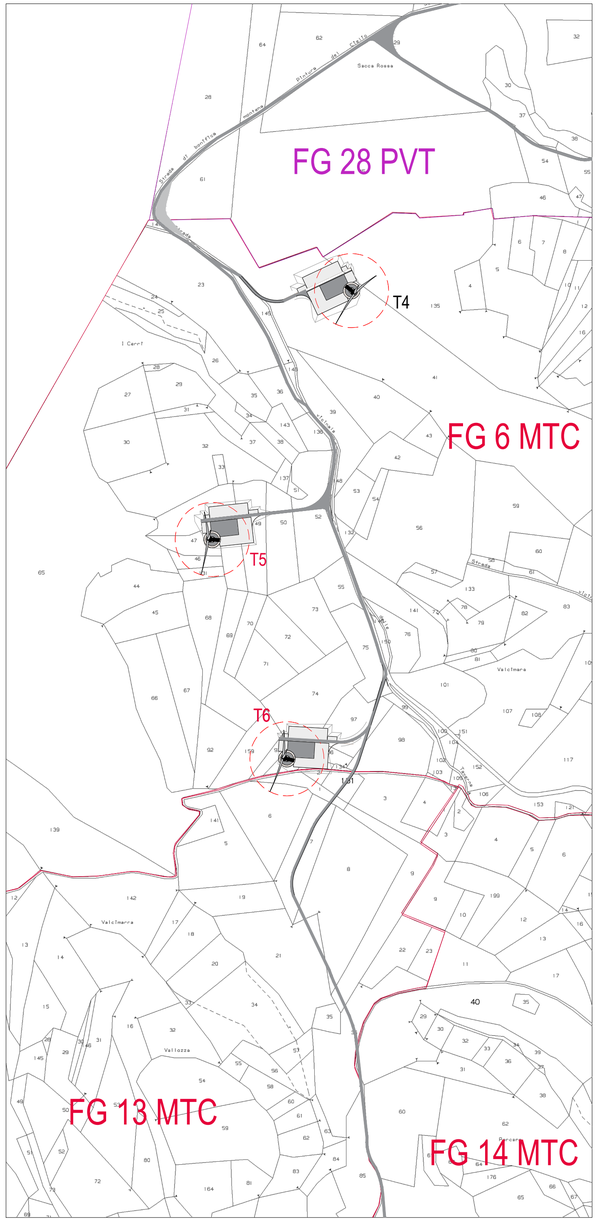

Settore Centro su Estratto di Mappa Catastale - Scala 1:5000

Legenda

AEROGENERATORI CON PIAZZOLE DI SERVIZIO

VIABILITA'

Keiplan

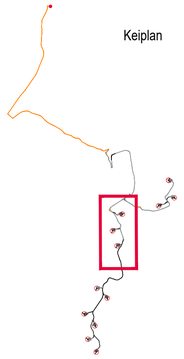

SOGGETTO PROPONENTE:

Wind Energy Monte Cavallo Srl

REALIZZAZIONE DI UN IMPIANTO EOLICO COSTITUITO DA 12 AEROGENERATORI CONNESSO ALLA RETE ELETTRICA DI DISTRIBUZIONE UBICATO ENTRO I TERRITORI COMUNALI DI MONTE CAVALLO, PIEVE TORINA E SERRAVALLE DEL CHIENTI (MC) DELLA POTENZA TOTALE DI 49,4 MW

PROGETTO DEFINITIVO

Serie PROGETTO IMPIANTO

LAYOUT DISTRIBUTIVO SU BASE CTR, ORTOFOTO E CATASTALE

SETTORE CENTRO - Monte Miglioni

Scala 1:5.000

PR_002-2

PROGETTAZIONE:

INGENIUM ENGINEERING SRL

Via Maitani, 3 - 05018 Orvieto (TR)
tel. 0763.530340 fax 0763.530344
e mail: info@ingenium-engineering.com
pec: info@pec.ingenium-engineering.com
www.ingenium-engineering.com

Azienda con sistema di gestione qualità ISO 9001:2015
certificato da Bureau Veritas Italia SpA

cert. n° IT306096

Ing. Roberto Lorenzotti
Arch. Giovanna Corso
Ing. Elena Crespi

CONSULENZE SPECIALISTICHE:

Aspetti Ambientali: **Agrifolia Studio Associato**
di Daniele Dallari, Gianfilippo Lucatello, Piero Morandini

Aspetti impiantistici: **Sinergye Ring srl**
Ing. Giuseppe Nobile

Acustica ambientale: Ing. Emilio Dema

Geologia: **Geosystem Studio Associato di Geologia e Progettazione**
Dott. Geologo Davide Lo Conte

Archeologia: Dott. Giulio Matteo D'Amelio
Dott. Nicola Gasperi

Rilievo planoaltimetrico: Geom. Giovanni Piscini

firma / timbro progettista

ORDINE degli INGEGNERI
INGEGNERE
Roberto
LORENZOTTI
Settore ambientale
Industriale
dell'informazione
A 682
Provincia di Terni

firma / timbro proponente

REV.	DATA	DESCRIZIONE MODIFICA	REDATTO	APPROVATO	AUTORIZZATO
03					
02					
01	04/2024	aggiornamento catastale	G.C.	G.C.	R.L.
00	10/2023	prima emissione	R.L./E.C./G.C.	G.C.	R.L.

COD. DOCUMENTO IE_360_PD_PR_001-2_01

FOGLIO 2 DI 3

E' vietata ai sensi di legge la divulgazione e la riproduzione del presente documento senza la preventiva autorizzazione