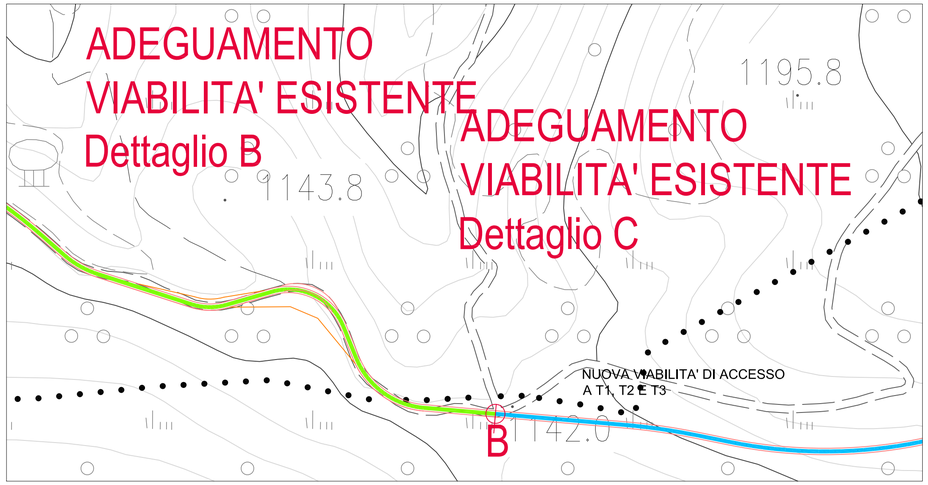

PLANIMETRIA
Scala 1:2.000

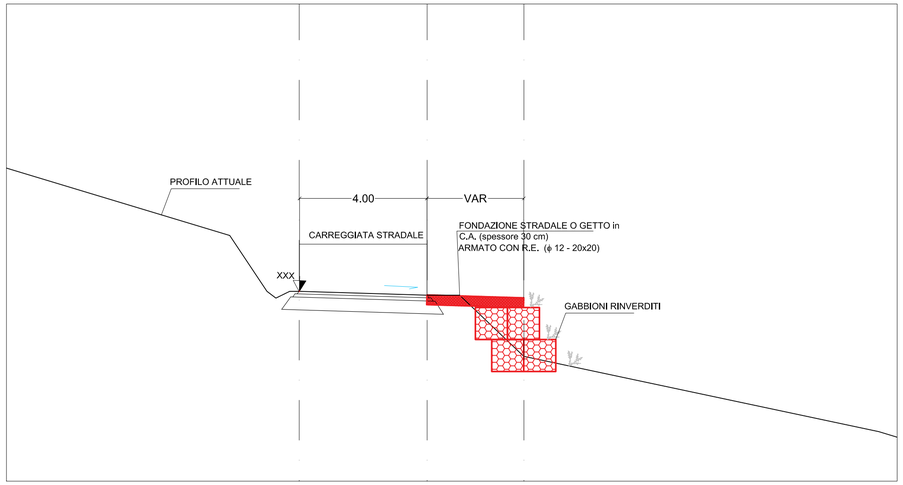

SEZIONE TIPO - INTERVENTO B
Scala 1:100

LEGENDA

- NUOVA BANCHINA IN C.A
- ALLARGAMENTO CARREGGIATA CON MISTO STABILIZZATO
- TAGLIO O POTATURA ALBERI/VEGETAZIONE
- PROTEZIONE CON RETE METALLICA PARAMASSI
- PROTEZIONE CON GABBIONATE RINVERDITE

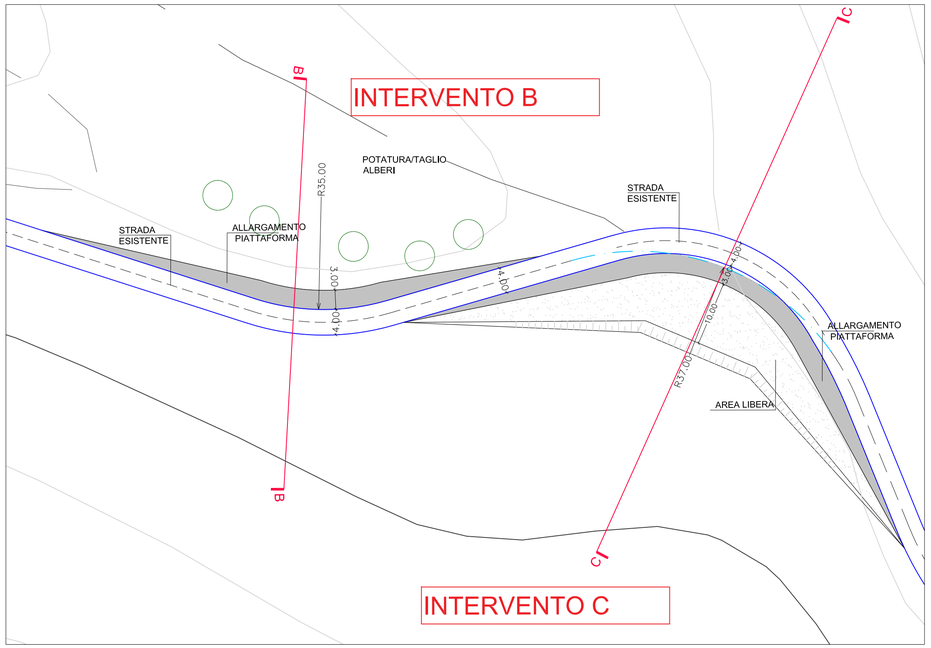

PIANTA - DETTAGLI B E C
Scala 1:1.000

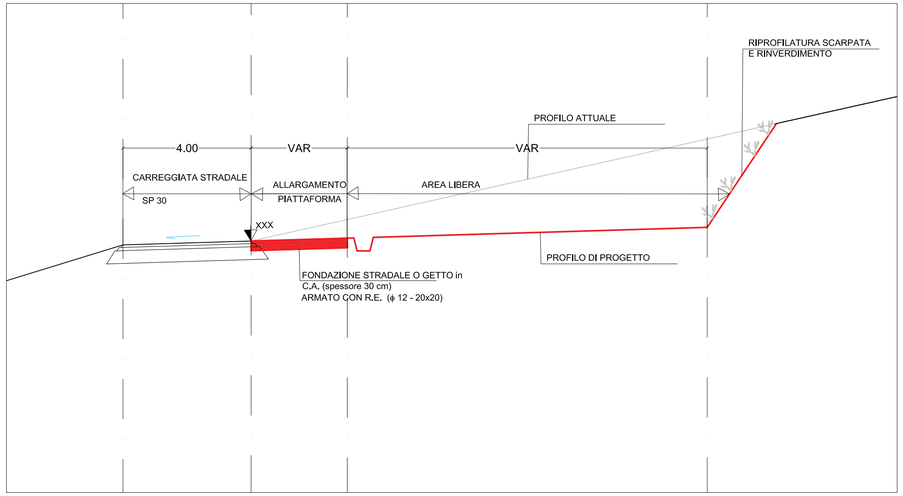

SEZIONE TIPO - INTERVENTO C
Scala 1:100

SOGGETTO PROPONENTE:

Wind Energy Monte Cavallo srl

REALIZZAZIONE DI UN IMPIANTO EOLICO COSTITUITO DA 12 AEROGENERATORI CONNESSO ALLA RETE ELETTRICA DI DISTRIBUZIONE UBICATO ENTRO I TERRITORI COMUNALI DI MONTE CAVALLO, PIEVE TORINA E SERRAVALLE DEL CHIENTI (MC) DELLA POTENZA TOTALE DI 49,4 MW

PROGETTO DEFINITIVO

Serie PROGETTO IMPIANTO

VIABILITA'- Adeguamento viabilità esistente
Dettagli B e C
Scala Varie

PR_002-5b

PROGETTAZIONE:

INGENIUM ENGINEERING SRL

Via Maitani, 3 - 05018 Orvieto (TR)
tel. 0763.530340 fax 0763.530344
e mail: info@ingenium-engineering.com
pec: info@pec.ingenium-engineering.com
www.ingenium-engineering.com

Azienda con sistema di gestione qualità ISO 9001:2015
certificato da Bureau Veritas Italia SpA
cert. n° IT306096

Ing. Roberto Lorenzotti
Arch. Giovanna Corso
Ing. Elena Crespi

CONSULENZE SPECIALISTICHE:

Aspetti Ambientali: **Agrifolia Studio Associato**
di Daniele Dallari, Gianfilippo Lucatello, Piero Morandini

Aspetti impiantistici: **Sinergye Ring srl**
Ing. Giuseppe Nobile

Acustica ambientale: Ing. Emilio Dema
Ing. Donata Sileo

Geologia: **Geosystem Studio Associato di Geologia e Progettazione**
Dott. Geologo Davide Lo Conte

Archeologia: Dott. Giulio Matteo D'Amelio
Dott. Nicola Gasperi

Rilievo planoaltimetrico: Geom. Giovanni Piscini

firma / timbro progettista

ORDINE degli INGEGNERI
INGEGNERE
Roberto
LORENZOTTI
Settore Ambientale
Provincia di Terni
A 692

firma / timbro proponente

REV.	DATA	DESCRIZIONE MODIFICA	REDATTO	APPROVATO	AUTORIZZATO
03					
02					
01					
00	08/2023	prima emissione	R.L./ec	G.C.	R.L.

COD. DOCUMENTO
IE_360_PD_PR_002-5b

FOGLIO
2 DI 3

E' vietata ai sensi di legge la divulgazione e la riproduzione del presente documento senza la preventiva autorizzazione