






PLANIMETRIA GENERALE  
Scala 1:2.000

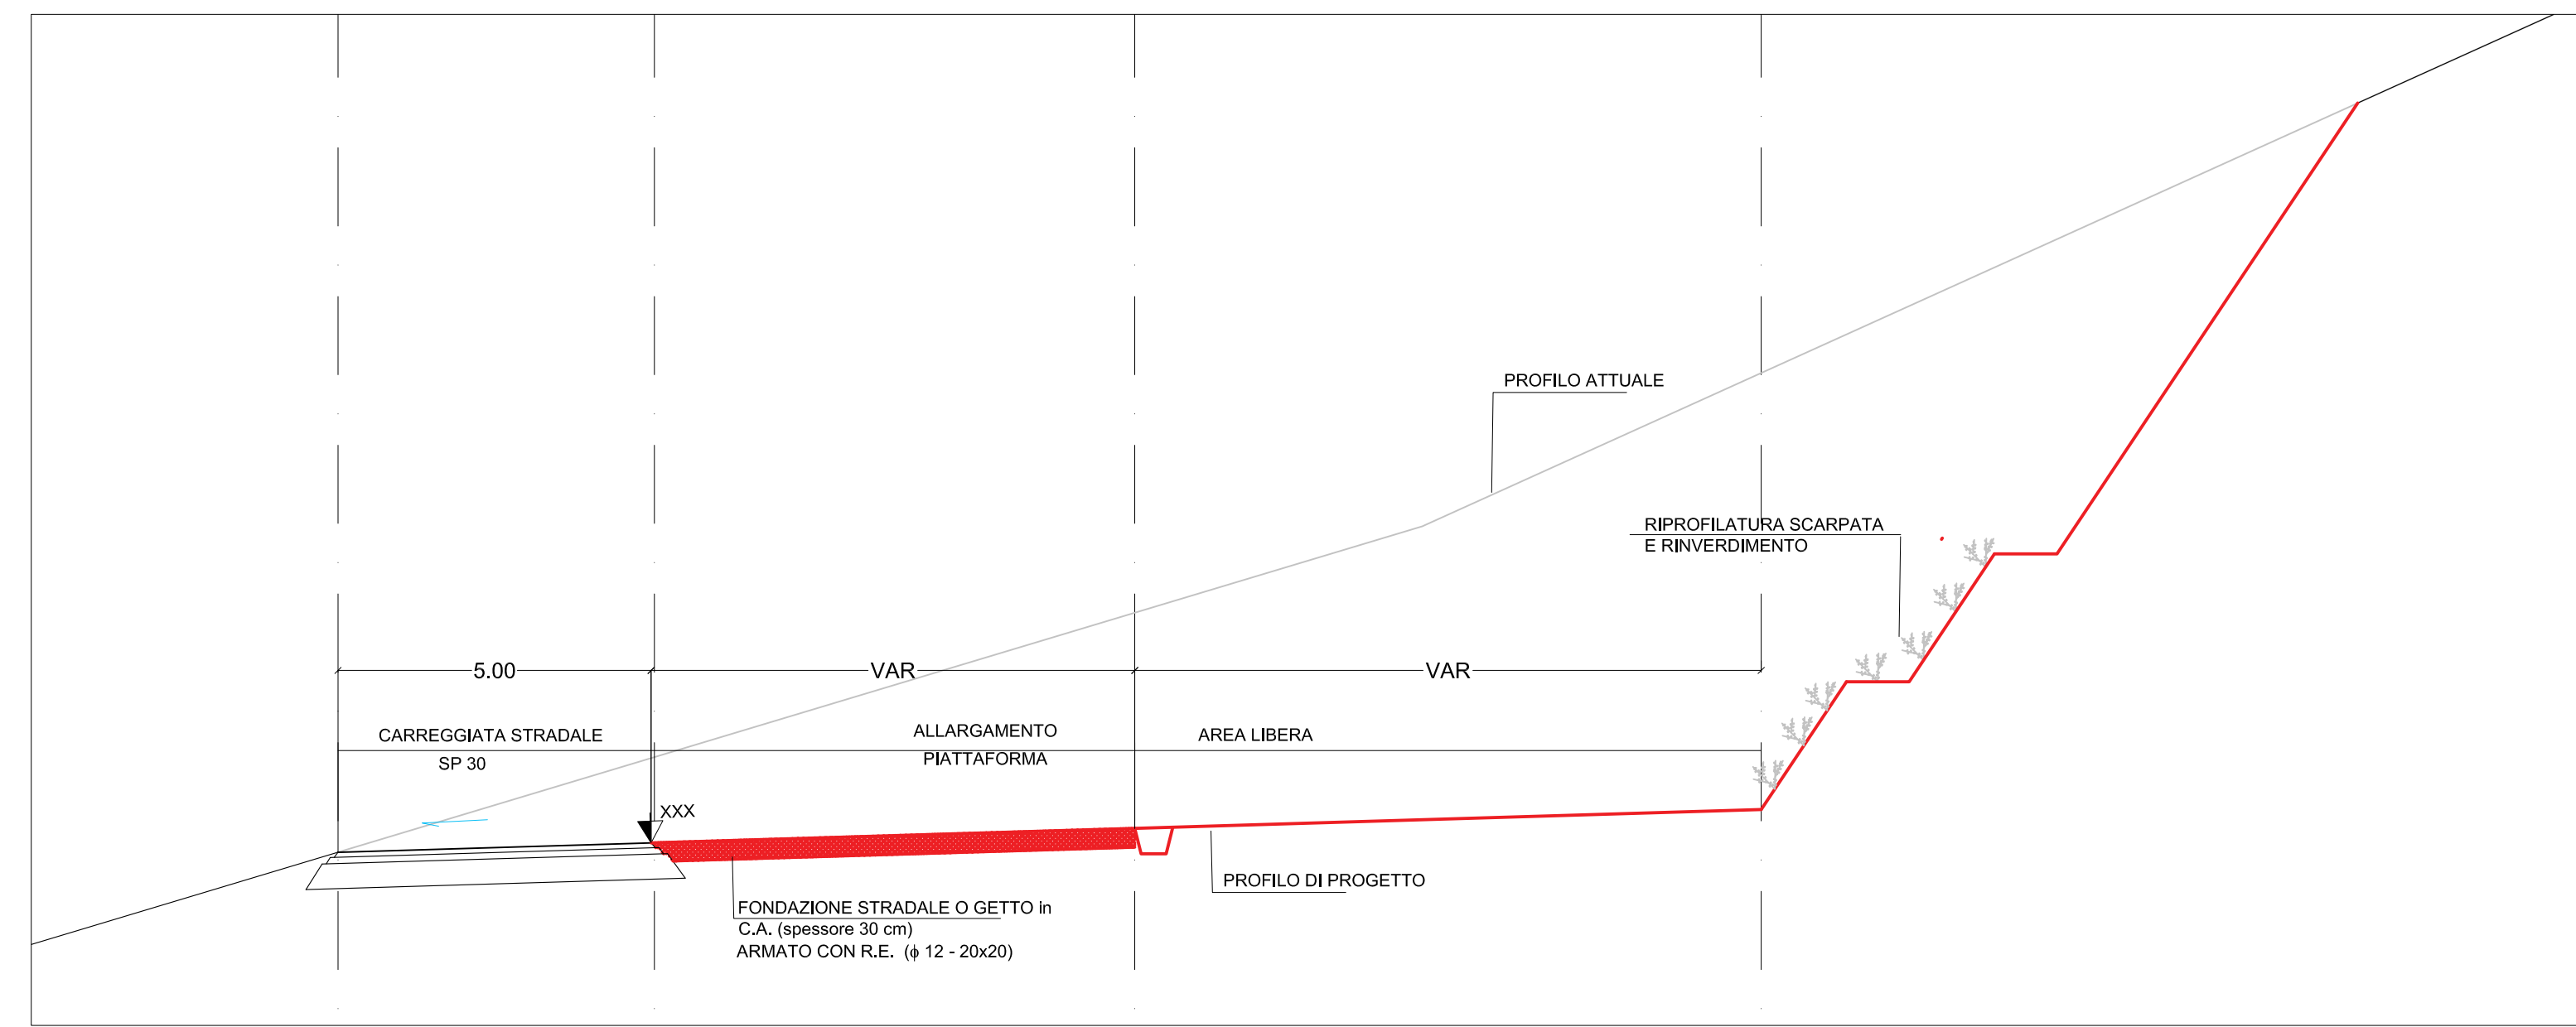


SEZIONE TIPO E  
Scala 1:100

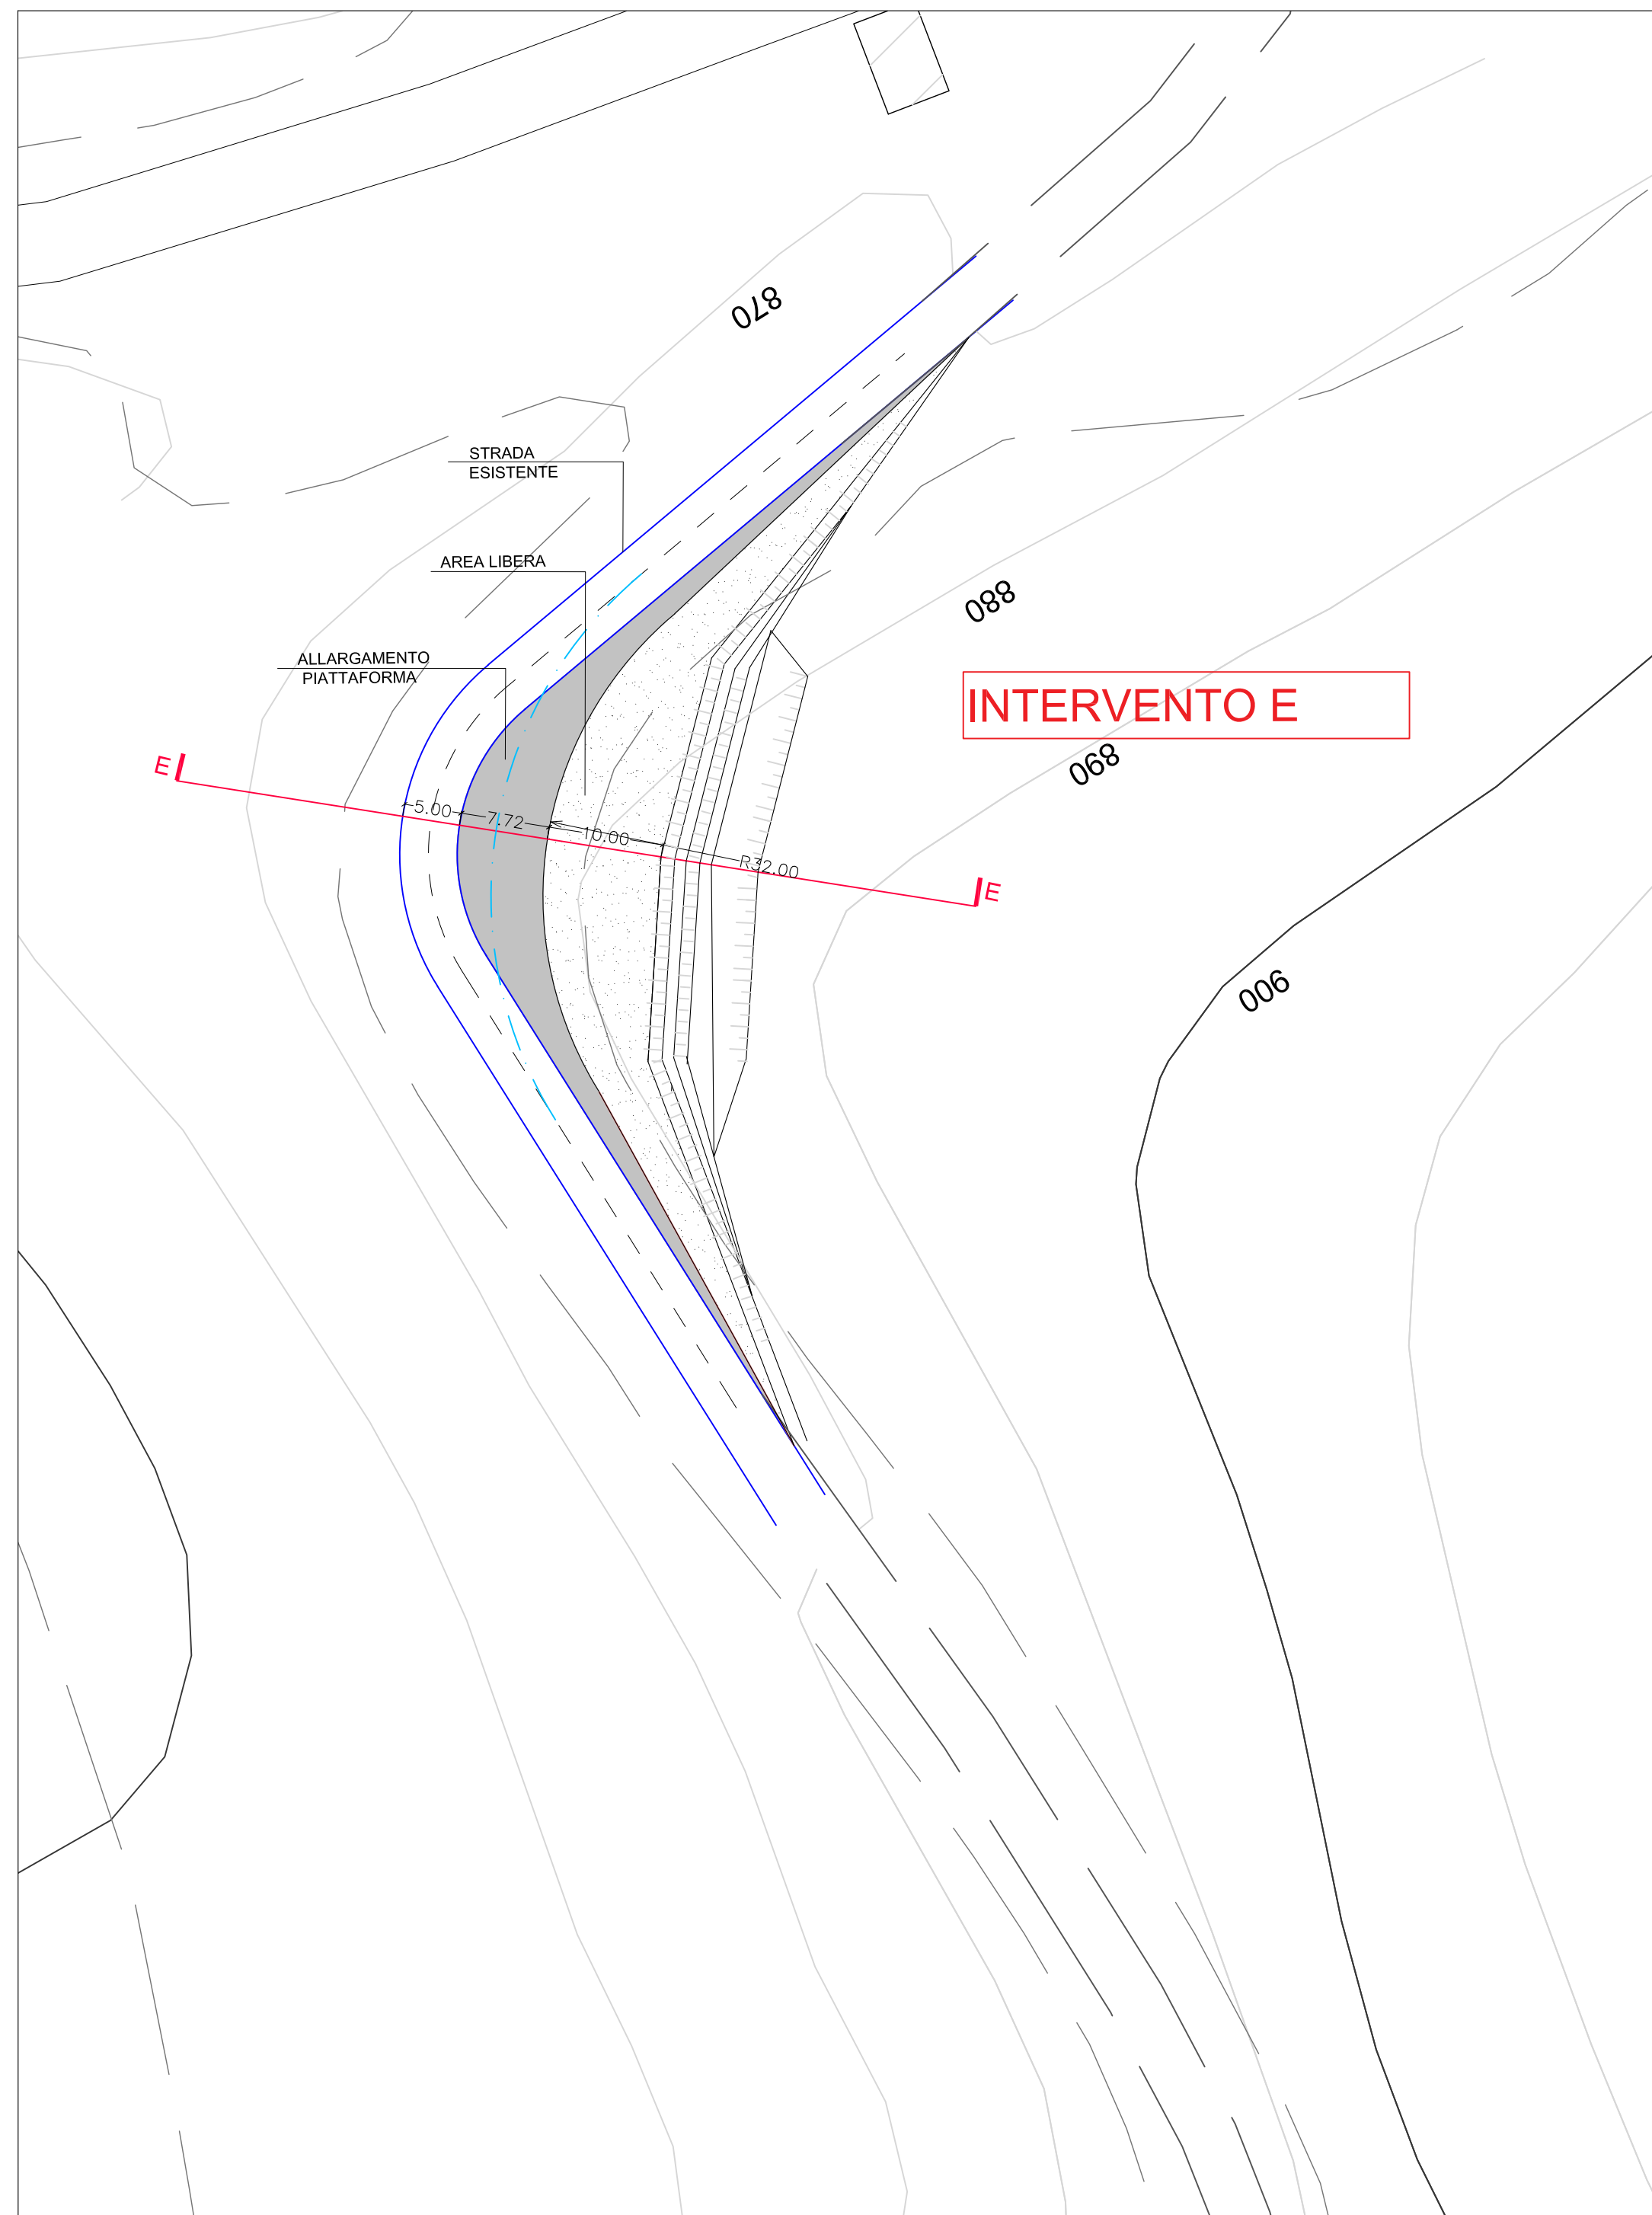

PIANTA - DETTAGLI C e D  
Scala 1:500

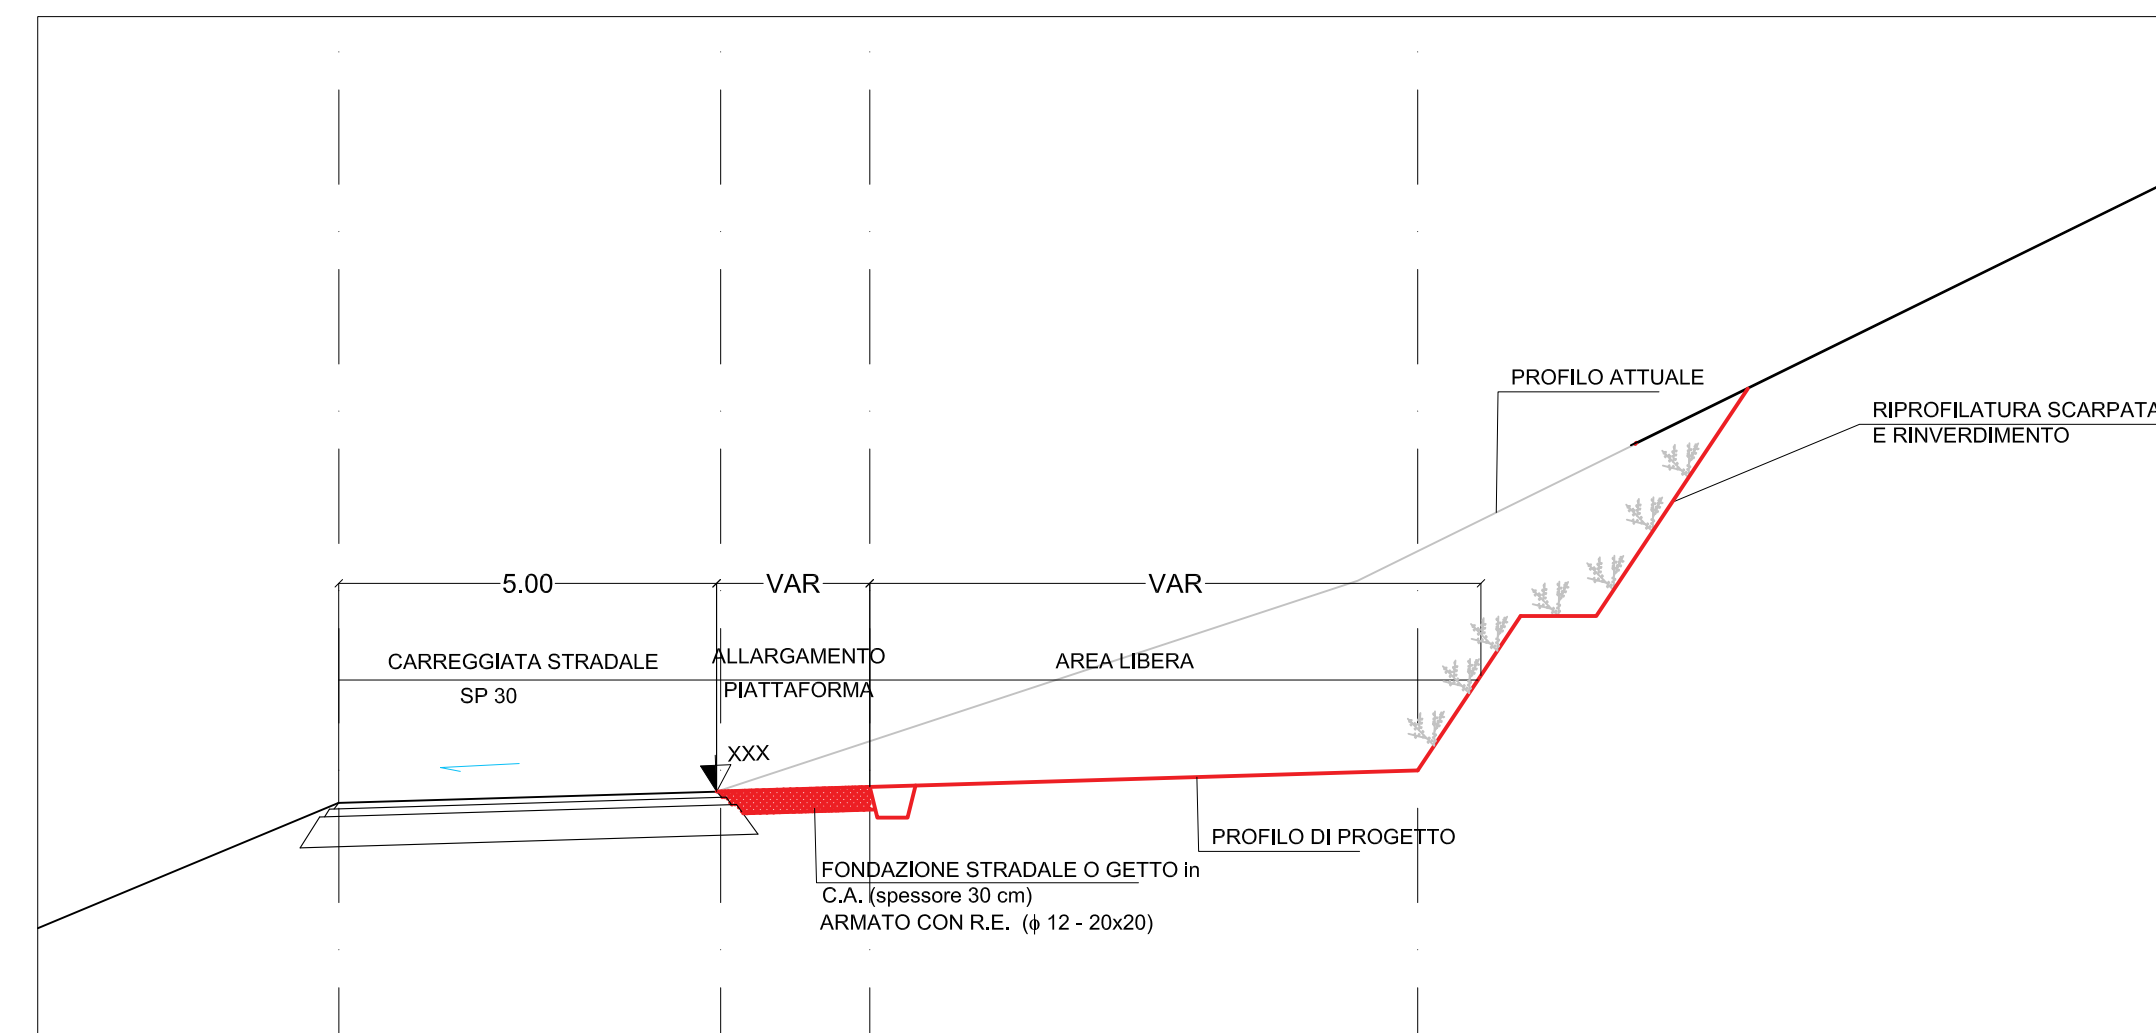


SEZIONE TIPO D  
Scala 1:100

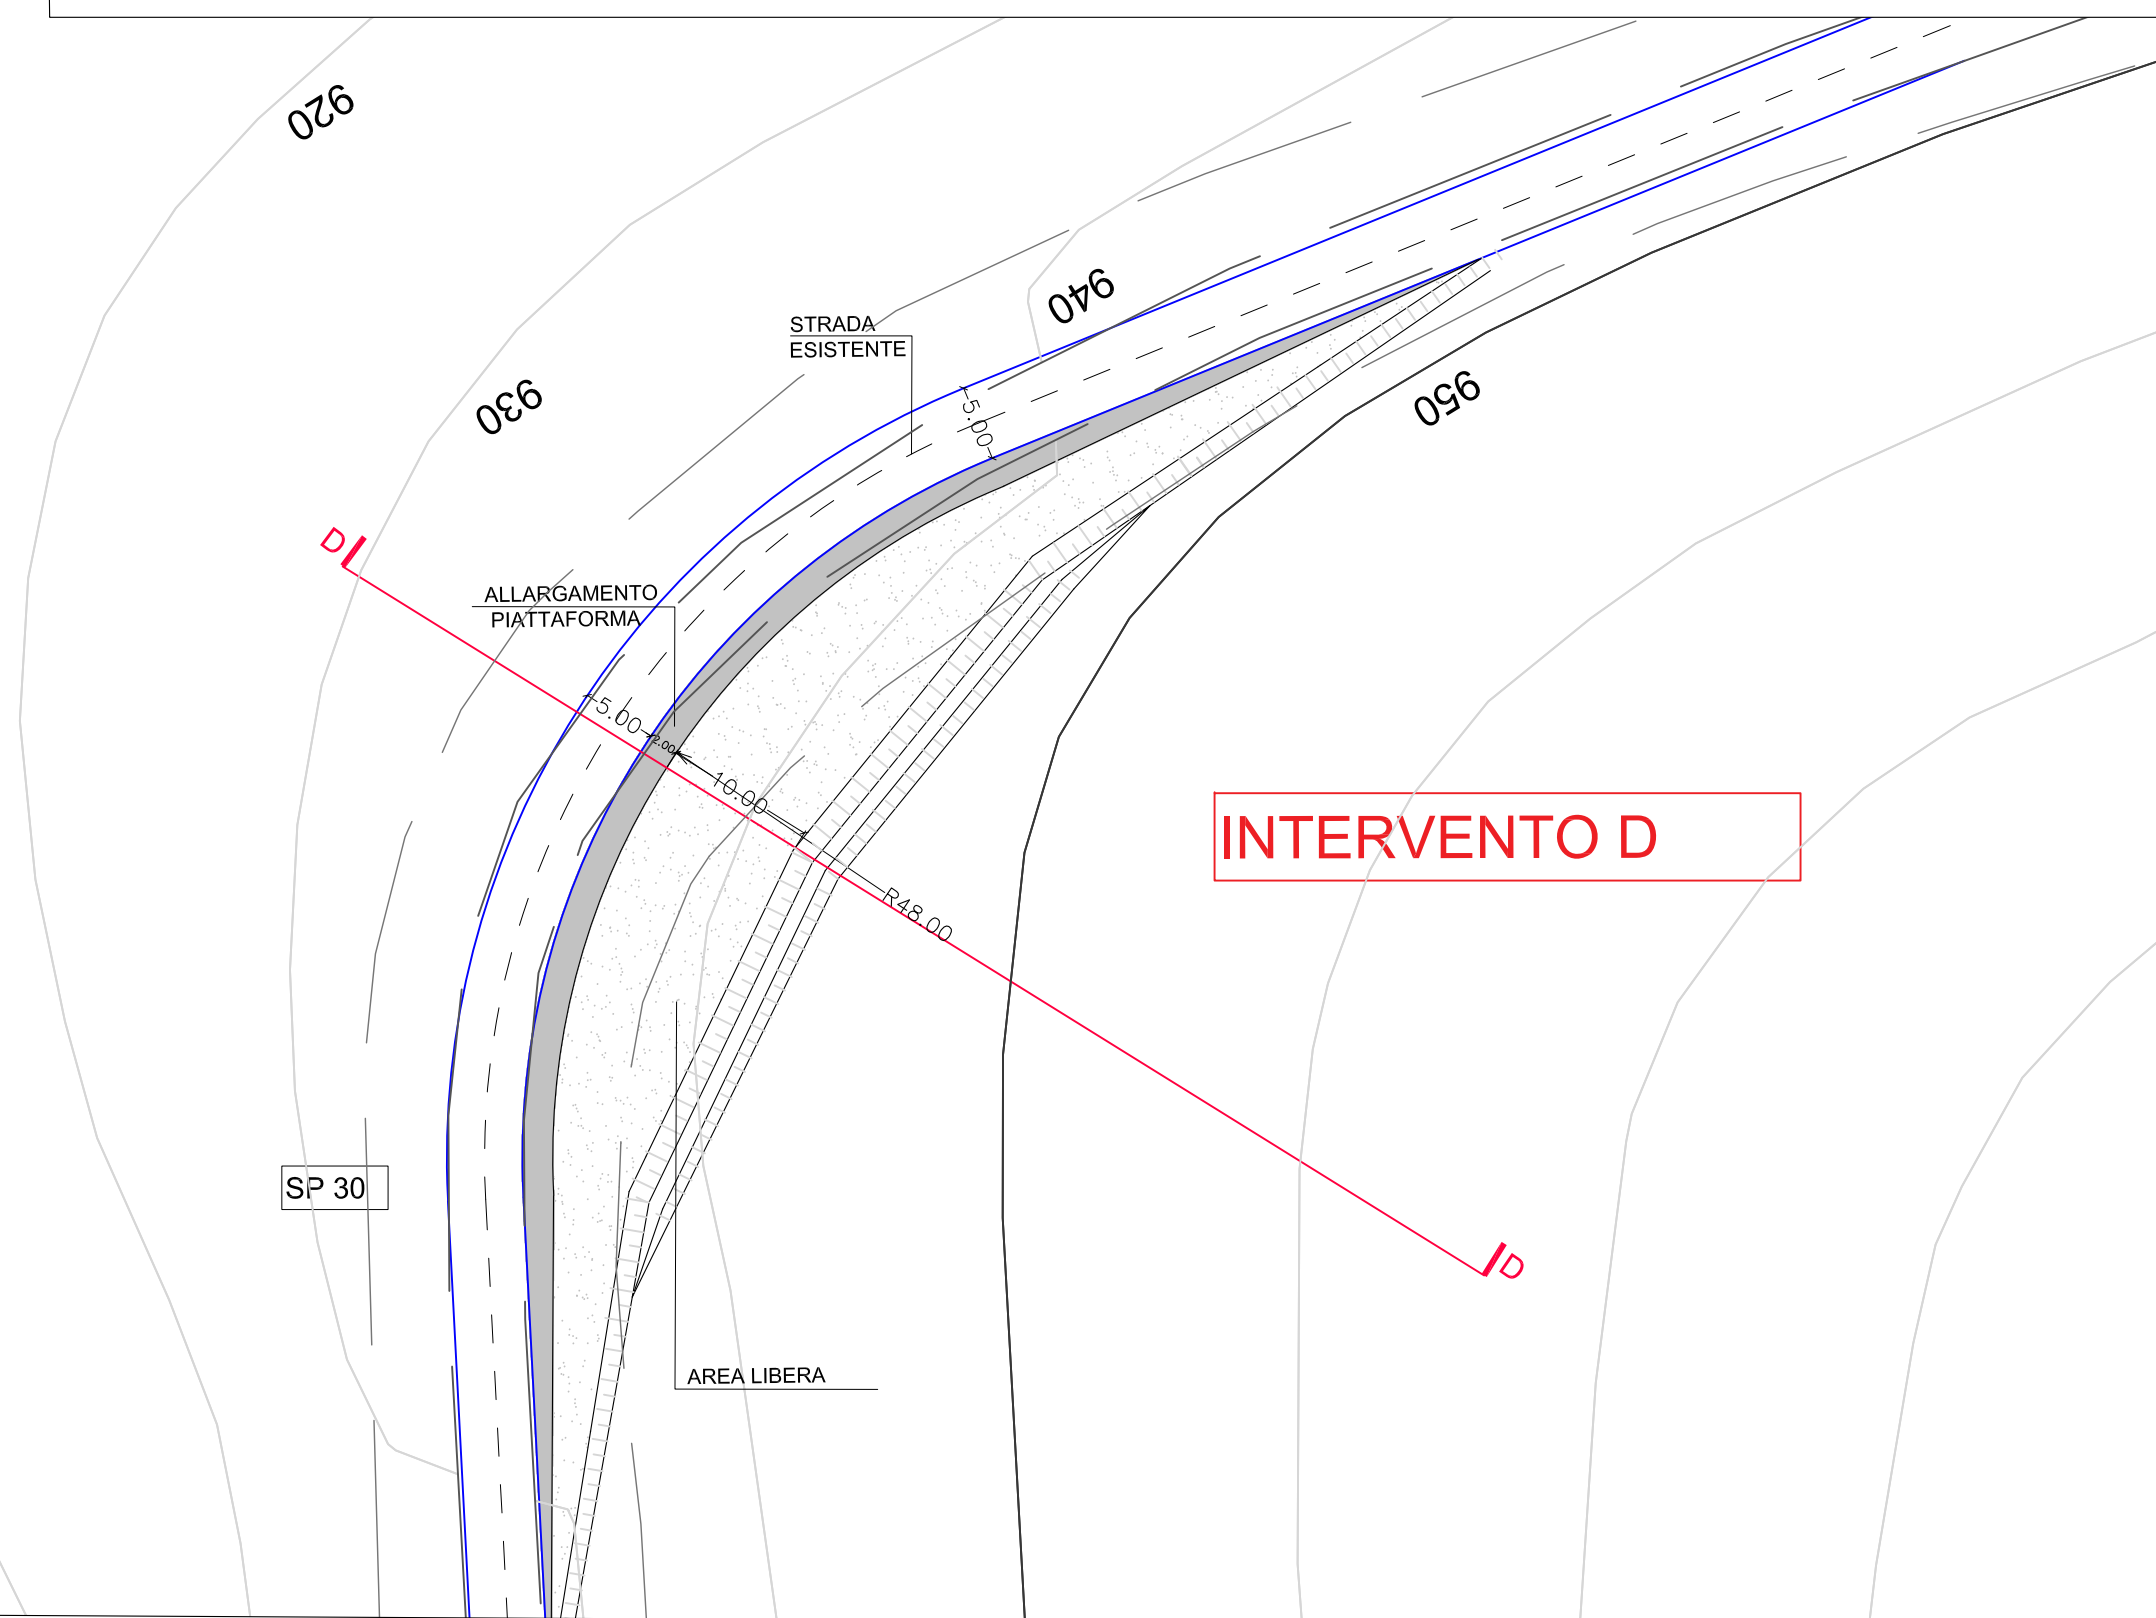

PIANTA - DETTAGLI C e D  
Scala 1:500

**LEGENDA**

- NUOVA BANCHINA IN C.A.
- ALLARGAMENTO CARREGGIATA CON MISTO STABILIZZATO
- TAGLIO O POTATURA ALBERI/VEGETAZIONE
- PROTEZIONE CON RETE METALLICA PARAMASSI

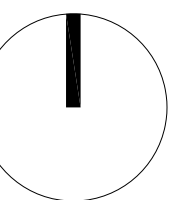

**SOGGETTO PROPONENTE:**  
**Wind Energy Monte Cavallo S.p.A.**

**REALIZZAZIONE DI UN IMPIANTO EOLICO COSTITUITO DA 12 AEROGENERATORI CONNESSO ALLA RETE ELETTRICA DI DISTRIBUZIONE UBICATO ENTRO I TERRITORI COMUNALI DI MONTE CAVALLO, PIEVE TORINA E SERRAVALLE DEL CHIANTI (MC) DELLA POTENZA TOTALE DI 49,4 MW**

PROGETTO DEFINITIVO

Serie PROGETTO IMPIANTO  
**VIABILITA'**- Adeguamento viabilità esistente  
Dettaglio INTERVENTI D ed E **PR\_002-5c**  
Scala Varie

**PROGETTAZIONE:**  
**INGENIUM ENGINEERING SRL**  
Via Melloni, 3 - 05018 Orvieto (TR)  
tel. 0763.530340 fax 0763.530344  
e mail: info@ingenium-engineering.com  
pec: info@pec.ingenium-engineering.com  
www.ingenium-engineering.com

Agenda con sistema di gestione qualità ISO 9001:2015  
certificata da Bureau Veritas Italia SpA  
cert. n° 17206096

**Ing. Roberto Lorenzotti**  
**Arch. Giovanna Corso**  
**Ing. Elena Crespi**

**CONSULENZE SPECIALISTICHE:**

**Aspetti Ambientali:** Agrifolia Studio Associato  
di Daniele Dallari, Gianfilippo Lucatello, Piero Morandini

**Aspetti impiantistici:** Sinergie Ring srl  
Ing. Giuseppe Nobile

**Acustica ambientale:** Ing. Emilio Dema  
Ing. Donata Sileo

**Geologia:** Geosystem Studio Associato di Geologia e Progettazione  
Dott. Geologo Davide Lo Come

**Archeologia:** Dott. Giulio Matteo D'Amelio  
Dott. Nicola Gasperi

**Rilevamento planaltimetrico:** Geom. Giovanni Piscini

firma / timbro progettista

firma / timbro proponente

REV.	DATA	DESCRIZIONE MODIFICA	REDATTO	APPROVATO	AUTORIZZATO	COD. DOCUMENTO
03						IE_360_PD_PR_002-5c
02						
01						
00	08/2023	prima emissione	R.L./ec	G.C.	R.L.	FOGLIO
						3 DI 3

E' vietata ai sensi di legge la divulgazione e la riproduzione del presente documento senza la preventiva autorizzazione