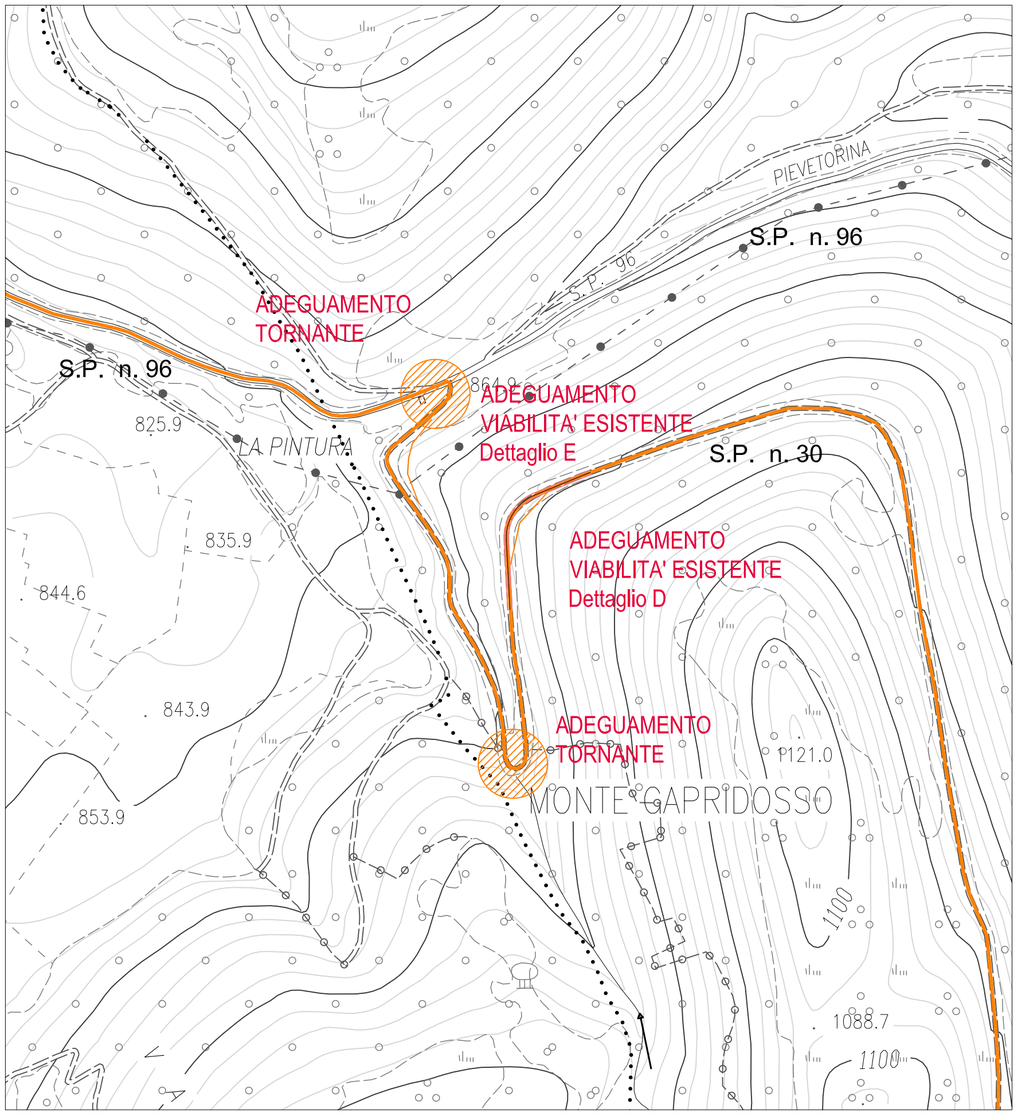

PLANIMETRIA DI INTERVENTO
CON INDIVIDUAZIONE DEI TORNANTI SU SP N. 96 e N. 30
Scala 1:500

DESCRIZIONE DEGLI INTERVENTI

Il percorso interessato dal transito dei mezzi adibiti al trasporto degli aerogeneratori si sviluppa interamente su strade di primaria importanza.

Nell'ultimo tratto segue la SS n. 77 var della Valle del Chienti fino all'incrocio con la strada provinciale n. 96 che viene percorsa per circa 2,9 Km, da cui diparte la strada provinciale n. 30 di accesso al parco, per una lunghezza di circa 3,9 km passando attraverso aree non abitate.

L'impiego di nuove configurazioni di trasporto attualmente disponibili (vedasi foto riportate nel seguito) ha reso possibile l'utilizzo di strade con le caratteristiche del tratto considerato della SP 96 e SP 30 con solo alcuni interventi di adeguamento di lieve entitá, che risulteranno tra l'altro in un miglioramento delle condizioni di sicurezza di una strada esistente aperta al traffico veicolare,

Gli interventi in parola, previsti in progetto, sono tutti di semplice ampliamento e messa in sicurezza della carreggiata esistente e consistono principalmente nella realizzazione di nuove banchine per l'ampliamento della larghezza della carreggiata, cunette in cls o in terra per lo smaltimento delle acque meteoriche, muretti sottoscarpa, eventuale riprofilatura delle scarpate esistenti e messa in sicurezza mediante revisione delle opere di contenimento, con eventuale pulizia arbusti in banchina o potatura alberi..

Tali interventi, ricadenti nell'ambito delle aree di competenza della Provincia di Macerata, saranno concordati e definiti a con i responsabili dell'ufficio provinciale di Macerata.

SOGGETTO PROPONENTE:

Wind Energy Monte Cavallo Srl

REALIZZAZIONE DI UN IMPIANTO EOLICO COSTITUITO DA 12 AEROGENERATORI CONNESSO ALLA RETE ELETTRICA DI DISTRIBUZIONE UBICATO ENTRO I TERRITORI COMUNALI DI MONTE CAVALLO, PIEVE TORINA E SERRAVALLE DEL CHIENTI (MC) DELLA POTENZA TOTALE DI 49,4 MW

PROGETTO DEFINITIVO

Serie PROGETTO IMPIANTO

VIABILITA'- Adeguamento viabilità esistente
Interventi puntuali

Scala Varie

PR_002-6

PROGETTAZIONE:

INGENIUM ENGINEERING SRL

Via Maitani, 3 - 05018 Orvieto (TR)
tel. 0763.530340 fax 0763.530344
e mail: info@ingenium-engineering.com
pec: info@pec.ingenium-engineering.com
www.ingenium-engineering.com

Azienda con sistema di gestione qualità ISO 9001:2015
certificato da Bureau Veritas Italia SpA

cert. n° IT306096

Ing. Roberto Lorenzotti
Arch. Giovanna Corso
Ing. Elena Crespi

CONSULENZE SPECIALISTICHE:

Aspetti Ambientali: **Agrifolia Studio Associato**
di Daniele Dallari, Gianfilippo Lucatello, Piero Morandini

Aspetti impiantistici: **Sinergye Ring srl**
Ing. Giuseppe Noble

Acustica ambientale: Ing. Emilio Dema
Ing. Donata Sileo

Geologia: **Geosystem Studio Associato di Geologia e Progettazione**
Dott. Geologo Davide Lo Conte

Archeologia: Dott. Giulio Matteo D'Amelio
Dott. Nicola Gasperi

Rilievo planoaltimetrico: Geom. Giovanni Piscini

firma / timbro progettista

ORDINE degli INGEGNERI
INGEGNERE
Roberto
LORENZOTTI
Civile ed ambientale
Industriale
dell'Informazione
A 682
Provincia di Terni

firma / timbro proponente

REV.	DATA	DESCRIZIONE MODIFICA	REDATTO	APPROVATO	AUTORIZZATO
03					
02					
01					
00	08/2023	prima emissione	R.L./ec	G.C.	R.L.

COD. DOCUMENTO: IE_360_PD_PR_002-6

FOGLIO 1 DI 1

E' vietata ai sensi di legge la divulgazione e la riproduzione del presente documento senza la preventiva autorizzazione