

SOGGETTO PROPONENTE:



**REALIZZAZIONE DI UN IMPIANTO EOLICO
COSTITUITO DA 12 AEROGENERATORI
CONNESSO ALLA RETE ELETTRICA DI DISTRIBUZIONE
UBICATO ENTRO I TERRITORI COMUNALI DI MONTE CAVALLO,
PIEVE TORINA E SERRAVALLE DEL CHIENTI (MC)
DELLA POTENZA TOTALE DI 49,4 MW**

PROGETTO DEFINITIVO

Serie PROGETTO

**ELEMENTI DI IMPIANTO:
PIAZZOLE DI SERVIZIO E MANOVRA
TIPOLOGICO CON CUNETTE**

PR_003-3

PROGETTAZIONE:



INGENIUM ENGINEERING SRL

Via Maitani, 3 - 05018 Orvieto (TR)
tel. 0763.530340 fax 0763.530344
e mail: info@ingenium-engineering.com
pec: info@pec.ingenium-engineering.com
www.ingenium-engineering.com

Azienda con sistema di gestione qualità ISO 9001:2015
certificato da Bureau Veritas Italia SpA
cert. n° IT306096

**Ing. Roberto Lorenzotti
Arch. Giovanna Corso
Ing. Elena Crespi**

CONSULENZE SPECIALISTICHE:

Aspetti Ambientali:

Agrifolia Studio Associato
di Daniele Dallari, Gianfilippo Lucatello, Piero Morandini

Aspetti impiantistici:

Sinergye Ring srl
Ing. Giuseppe Nobile

Acustica ambientale:

Ing. Emilio Dema

Geologia:


Geosystem Studio Associato di Geologia e Progettazione
Dott. Geologo Davide Lo Conte

Archeologia:

Dott. Giulio Matteo D'Amelio
Dott. Nicola Gasperi

Rilievo planaltimetrico: Geom. Giovanni Piscini


firma / timbro progettista

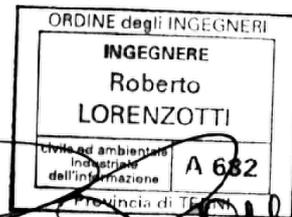

firma / timbro proponente

03						COD. DOCUMENTO
02						IE_360_PD_PR_003-3
01						
00	07/2023	prima emissione	E.C./R.L.	E.C.	R.L.	FOGLIO
REV.	DATA	DESCRIZIONE MODIFICA	REDATTO	APPROVATO	AUTORIZZATO	1 DI 1

E' vietata ai sensi di legge la divulgazione e la riproduzione del presente documento senza la preventiva autorizzazione

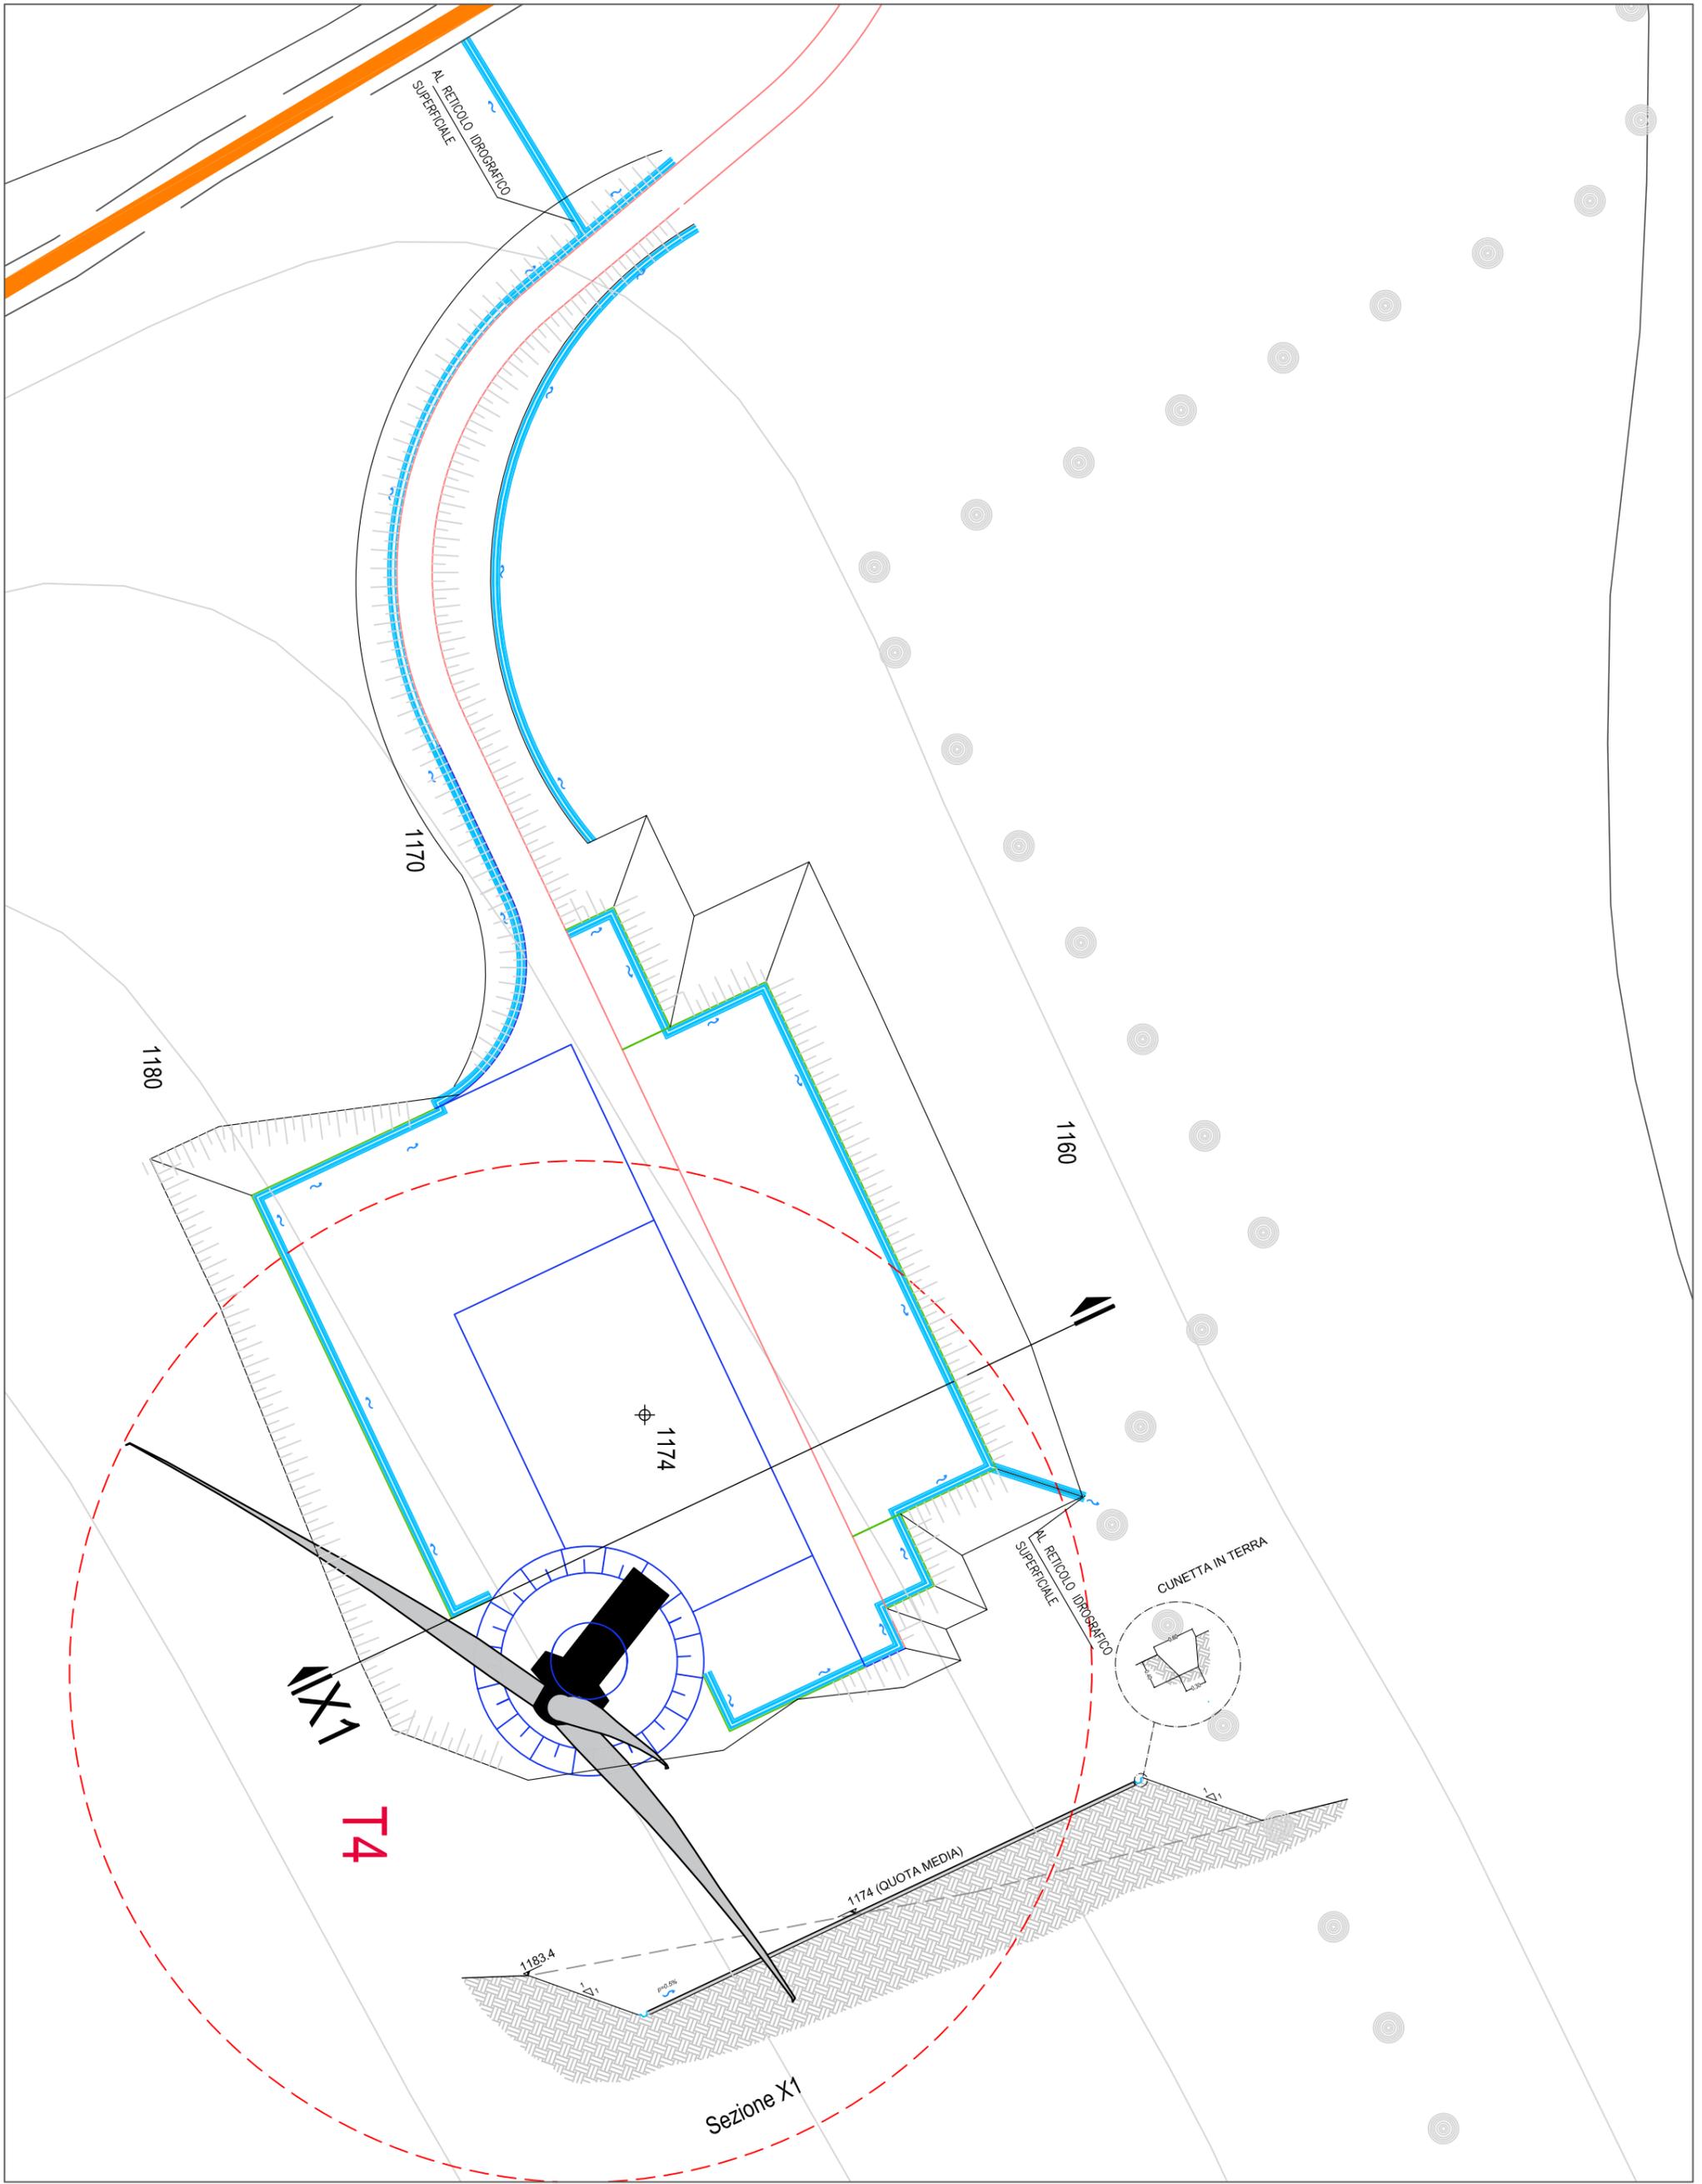

TIPOLOGICO PIAZZOLA IN FASE DI COSTRUZIONE - SEZIONI TIPO CON CUNETTE
Fuori scala

