


COLLEGAMENTO SE RTN-SE UTENTE

Scala - 1:500

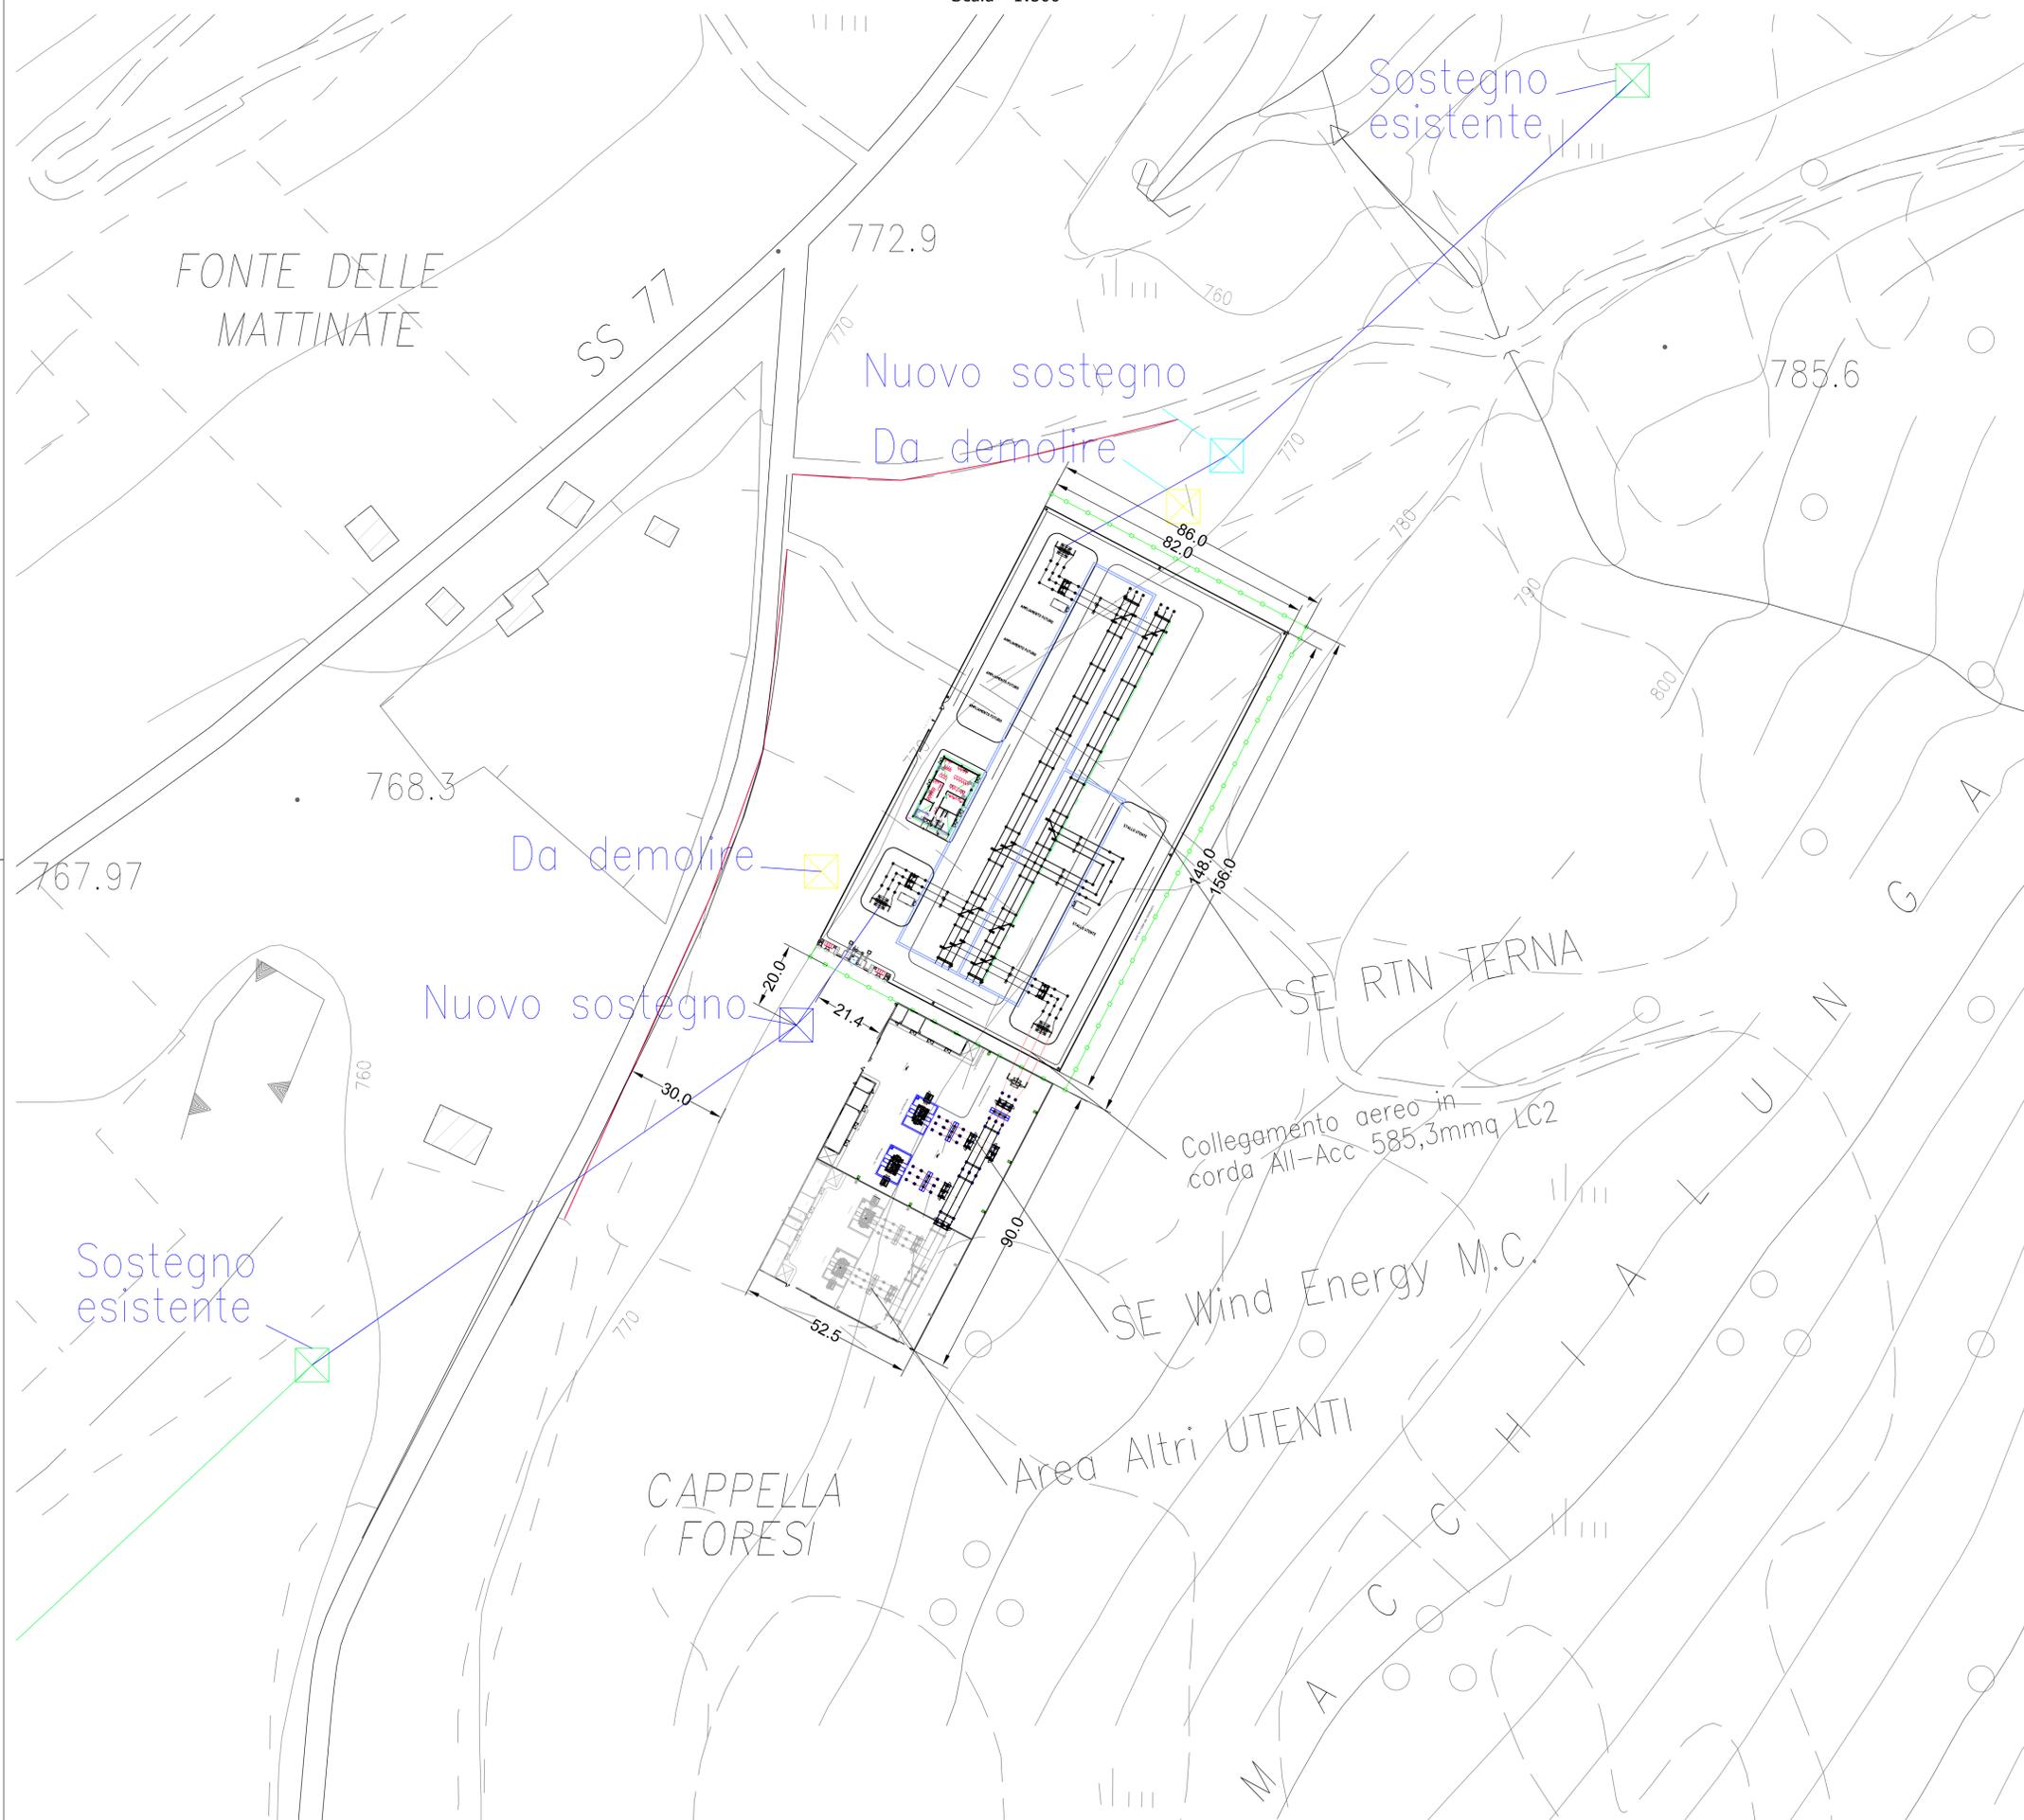

INQUADRAMENTO TERRITORIALE

Fuori Scala



COMUNE DI SERRAVALLE

PROVINCIA DI MACERATA
REGIONE MARCHE

PROGETTO PER LA REALIZZAZIONE DI UN IMPIANTO EOLICO

PROGETTO DEFINITIVO

IMPIANTO E STAZIONE ELETTRICA DI TRASFORMAZIONE AT/MT

COMMITTENTE:



Wind Energy Monte Cavallo S.r.l.
Via Caravaggio, 125
Pescara (PE) - 65125

COMMITTENTE PROGETTISTA DIRETTORE LAVORI IMPRESA



GRUPPO DI PROGETTAZIONE:



SINERGIE Ring srl
Ing. GIUSEPPE NOBILE
Via Ovaleto Mercano, 34
70125 Bari
g.nobile@sinergie.it

Sinergie Ring s.r.l.
Sede legale: Via G. Marconi, 34 - 70125
Telefono e fax: 080 2021112
e-mail: info@sinergie.it

REV.	DATA	ATTIVITA'	REDATTO	VERIFICATO	APPROVATO
1	08/2023	SISTEMAZIONE DETTAGLI	G.N.	G.N.	G.N.
0	07/2023	EMISSIONE	G.N.	G.N.	G.N.

OGGETTO
CONNESSIONE AEREA SE RTN Terna
SE WIND ENERGY MONTE CAVALLO

TAVOLA
SE00

1 di 1
REV. 1

COMMESSA	FILE	SCALA	PROGETTISTA	RESP. PROGETTO
LRZ_MNC	LRZ_MNC_SE00_Rev1	1:500	G.N.	G.N.

LA PROPRIETA' INTELLETTUALE DI QUESTO DOCUMENTO E' RISERVATA ALLA SINERGIE RING S.p.A. A NORMA DELL'ART. 17 D.L. N. 59/2001. QUESTO DOCUMENTO NON PUO' ESSERE UTILIZZATO PER NESSUN ALTRO SCOPO SENZA IL CONSENSO DELLA SINERGIE RING S.p.A. SECONDO LE CONDIZIONI DI AUTORIZZAZIONE SCRITTA DI PIU' PAG. 54.