



PLANIMETRIA EDIFICIO COMANDI TR1 DI SE

Scala - 1:100

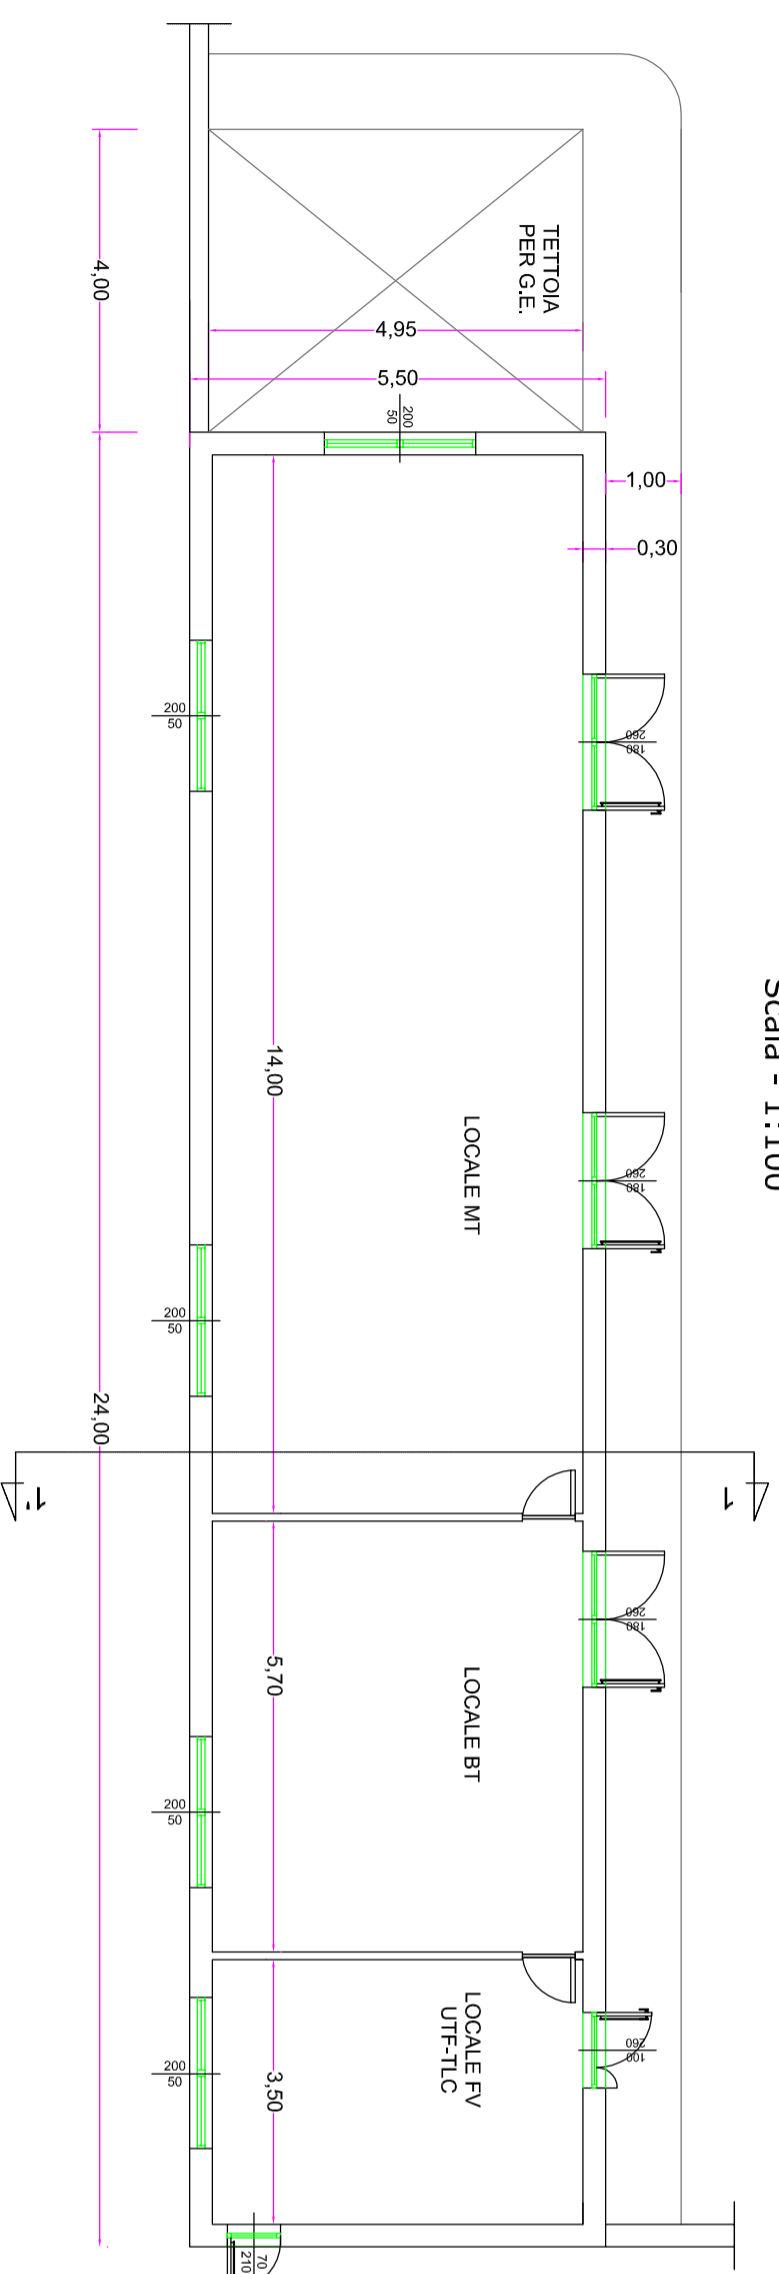


SEZIONE 1-1'

Scala - 1:100

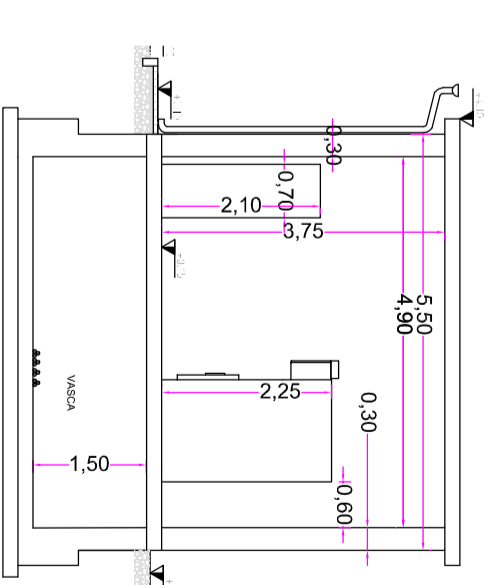


PROSPETTI FORNALI EDIFICIO COMANDI TR1 DI SE

Scala - 1:100

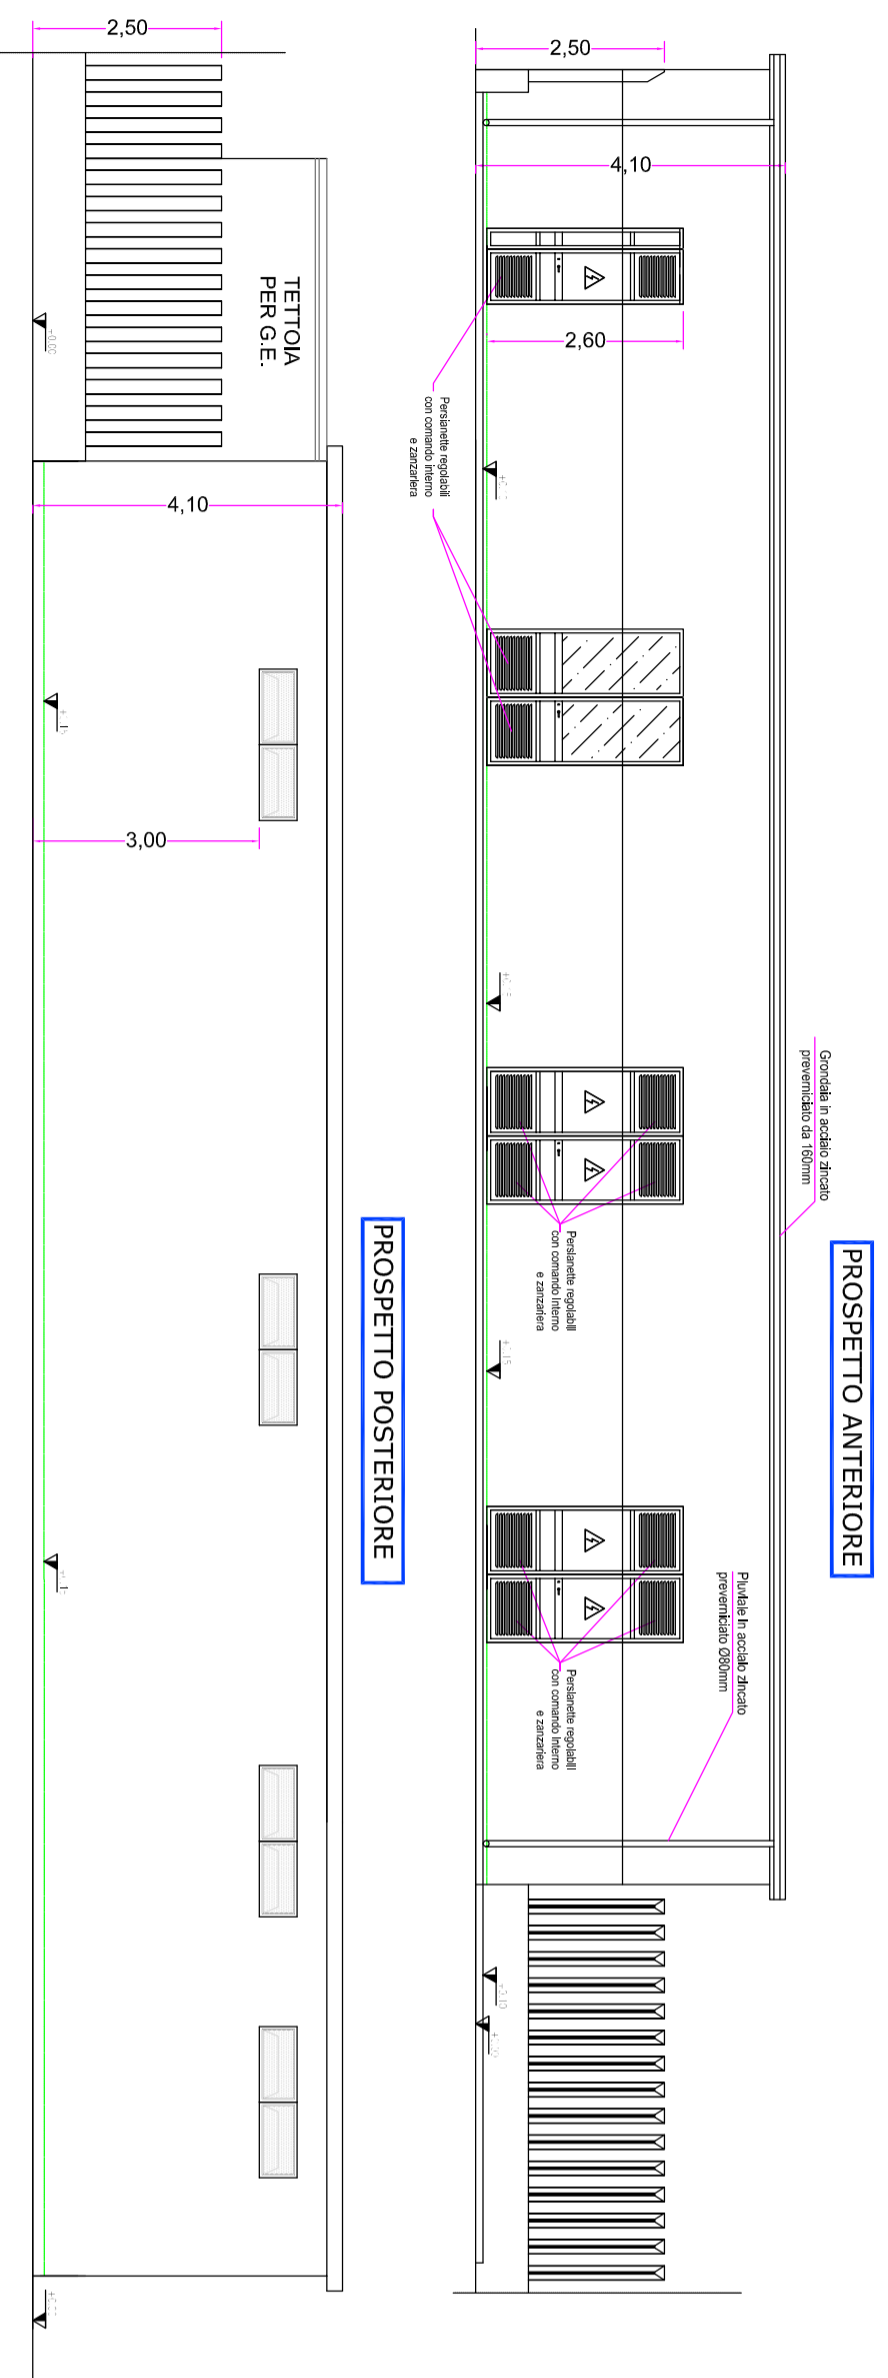

PROSPETTI LATERALI

Scala - 1:100

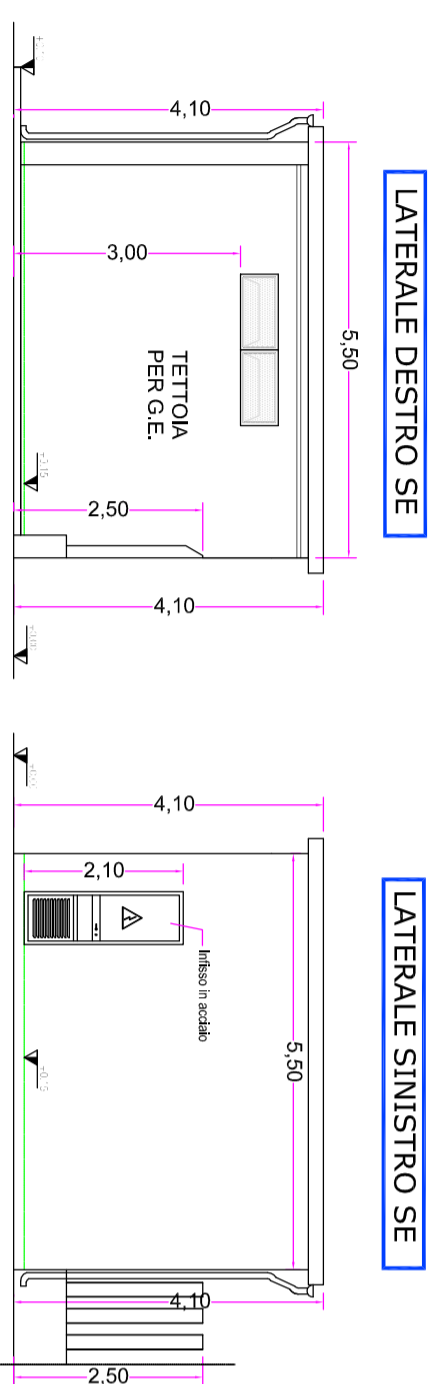

COMUNE DI SERRAVALLE

PROVINCIA DI MACERATA
REGIONE MARCHE

PROGETTO PER LA REALIZZAZIONE DI UN IMPIANTO EOLICO

PROGETTO DEFINITIVO

IMPIANTO E STAZIONE ELETTRICA DI TRASFORMAZIONE AT/MT

COMITENTE:

Wind Energy Monte Cavallo srl

Wind Energy Monte Cavallo S.r.l.
Via Caravaggio, 125
Pescara (PE) - 65125

COMITENTE

PROGETTISTA

DIRETTORE LAVORI

IMPRESA

GRUPPO DI PROGETTAZIONE:

SINERGIE
SINERGIE Ring

Sede legale: Via O. Marzano, 34 - 70125
Telefono e fax: 080 2021112
e-mail: info@sinergie.it

SINERGIE Ring srl
Ing. GIUSEPPE NOBILE
Via Gavialo Marzano, 34
70125 Bari
info@sinergie.it

REV.	DATA	CONTENUTO	REDAITTO	VERIFICATO	APPROVATO
0	08/2023	EMISSIONE	G.N.	G.N.	G.N.

OGGETTO

EDIFICIO COMANDI TR1 DI SE
PIANTA, PROSPETTI E SEZIONE

TAVOLA

SE03_1

COMMESSA	FILE	SCALA	PROGETTISTA	RESP. PROGETTO
LRZ_MNC	LRZ_MNC_SE03_1	1:100	G.N.	G.N.

1 di 2
REV. 0