PLANIMETRIA EDIFICIO COMANDI TR2 DI SE

Scala - 1:100

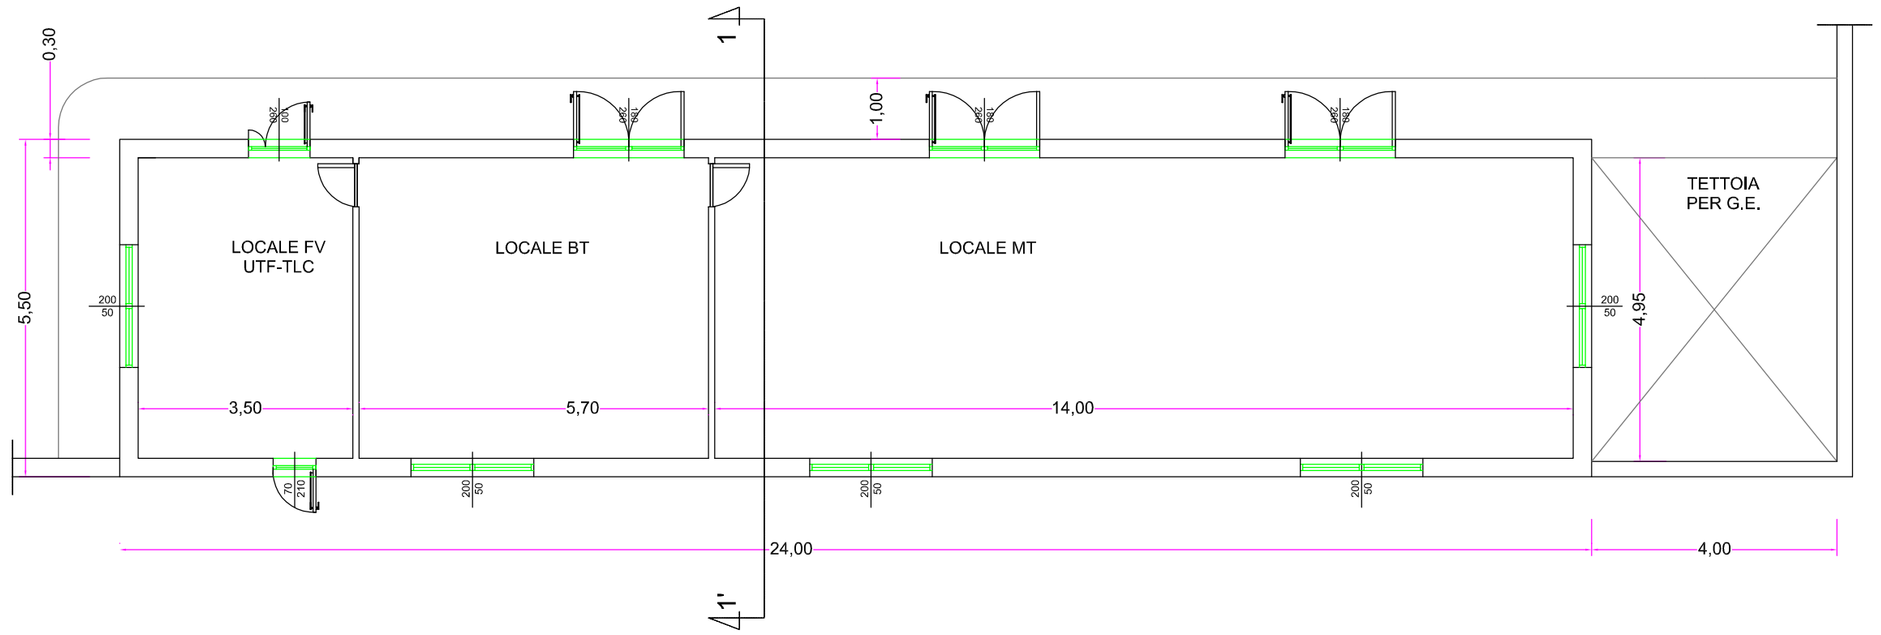

SEZIONE 1-1'

Scala - 1:100

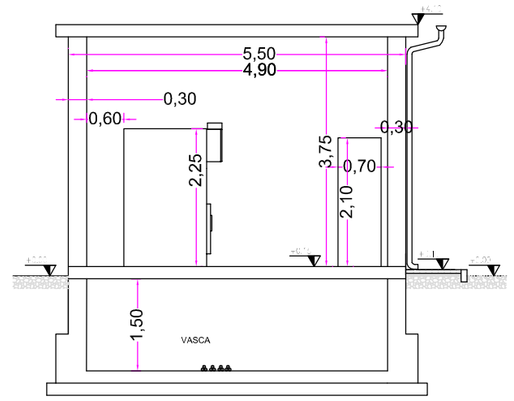

PROSPETTI FORNTALI EDIFICIO COMANDI TR2 DI SE

Scala - 1:100

PROSPETTO ANTERIORE

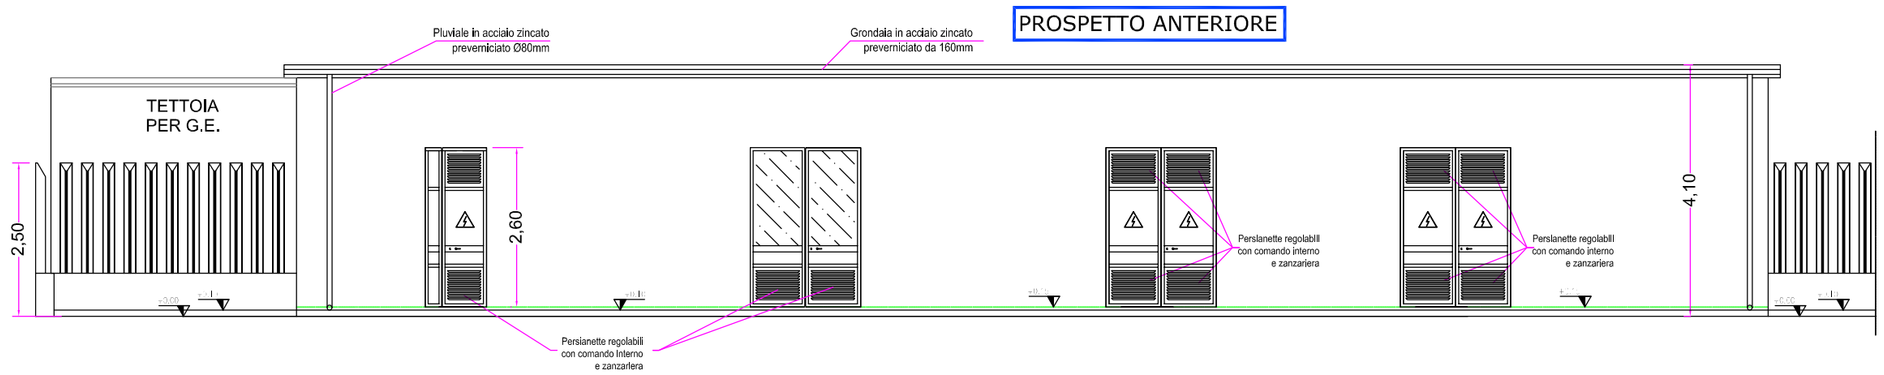

PROSPETTO POSTERIORE

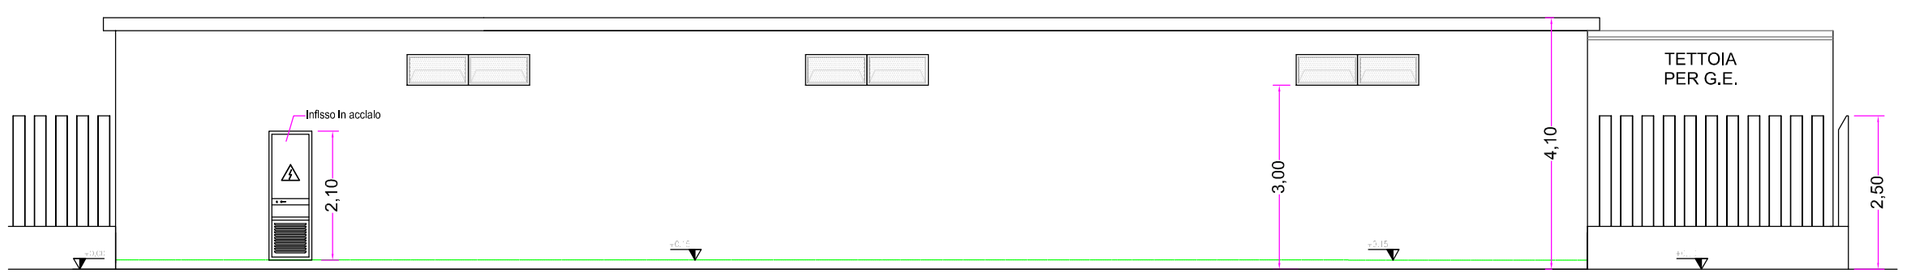

PROSPETTI LATERALI

Scala - 1:100

LATERALE DESTRO SE

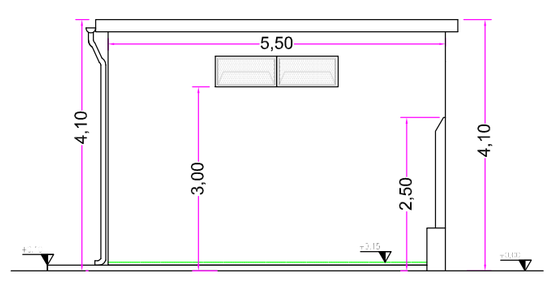

LATERALE SINISTRO SE

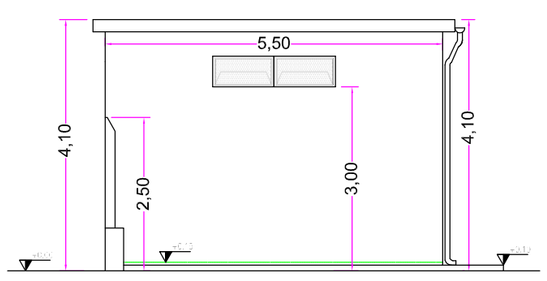

COMUNE DI SERRAVALLE

PROVINCIA DI MACERATA
REGIONE MARCHE

PROGETTO PER LA REALIZZAZIONE DI UN IMPIANTO EOLICO

PROGETTO DEFINITIVO

IMPIANTO E STAZIONE ELETTRICA DI TRASFORMAZIONE AT/MT

COMMITTENTE :

Wind Energy Monte Cavallo Srl

Wind Energy Monte Cavallo S.r.l.
Via Caravaggio, 125
Pescara (PE) - 65125

COMMITTENTE	PROGETTISTA	DIRETTORE LAVORI	IMPRESA

GRUPPO DI PROGETTAZIONE :

SINERGYE Ring

Sinergye Ring s.r.l.
Sede legale: Via O. Marzano, 34 - 70125
Telefono e fax: 080 2021112
e_mail: info@sinergye.it

SINERGYE Ring srl

Ing. GIUSEPPE NOBILE
via Osvaldo Marzano, 34
70125 BARI
pipponobile@sinergye.it

REV	DATA	ATTIVITA'	REDATTO	VERIFICATO	APPROVATO
0	08/2023	EMISSIONE	G.N.	G.N.	G.N.

OGGETTO

EDIFICIO COMANDI TR2 DI SE
PIANTA, PROSPETTI E SEZIONE

TAVOLA

SE03_2

2 di 2
REV. 0

COMMESSA	FILE	SCALA	PROGETTISTA	RESP. PROGETTO
LRZ_MNC	LRZ_MNC_SE03_2	1:100	G.N.	G.N.

LA PROPRIETA' INTELLETTUALE DI QUESTO DOCUMENTO E' RISERVATA ALLA SINERGYE RING Srl. A NORMA DELL'ART. 1 E SEG. DEL D.L. 7/1/1925. QUESTO DOCUMENTO NON PUO' ESSERE UTILIZZATO PER NESSUNO SCOPO DIVERSO DA QUELLO PER IL QUALE E' STATO SPECIFICATAMENTE FORNITO SENZA PRE ENTIVA AUTORIZZAZIONE SCRITTA DI SINERGYE RING Srl.