


SCHEMA UNIFILARE QUADRO GENERALE MT CABINA CSM

Quadro MT di Cabina CSM - In=1250[A] Vn=30[kV] 16[kA]*1[sec]

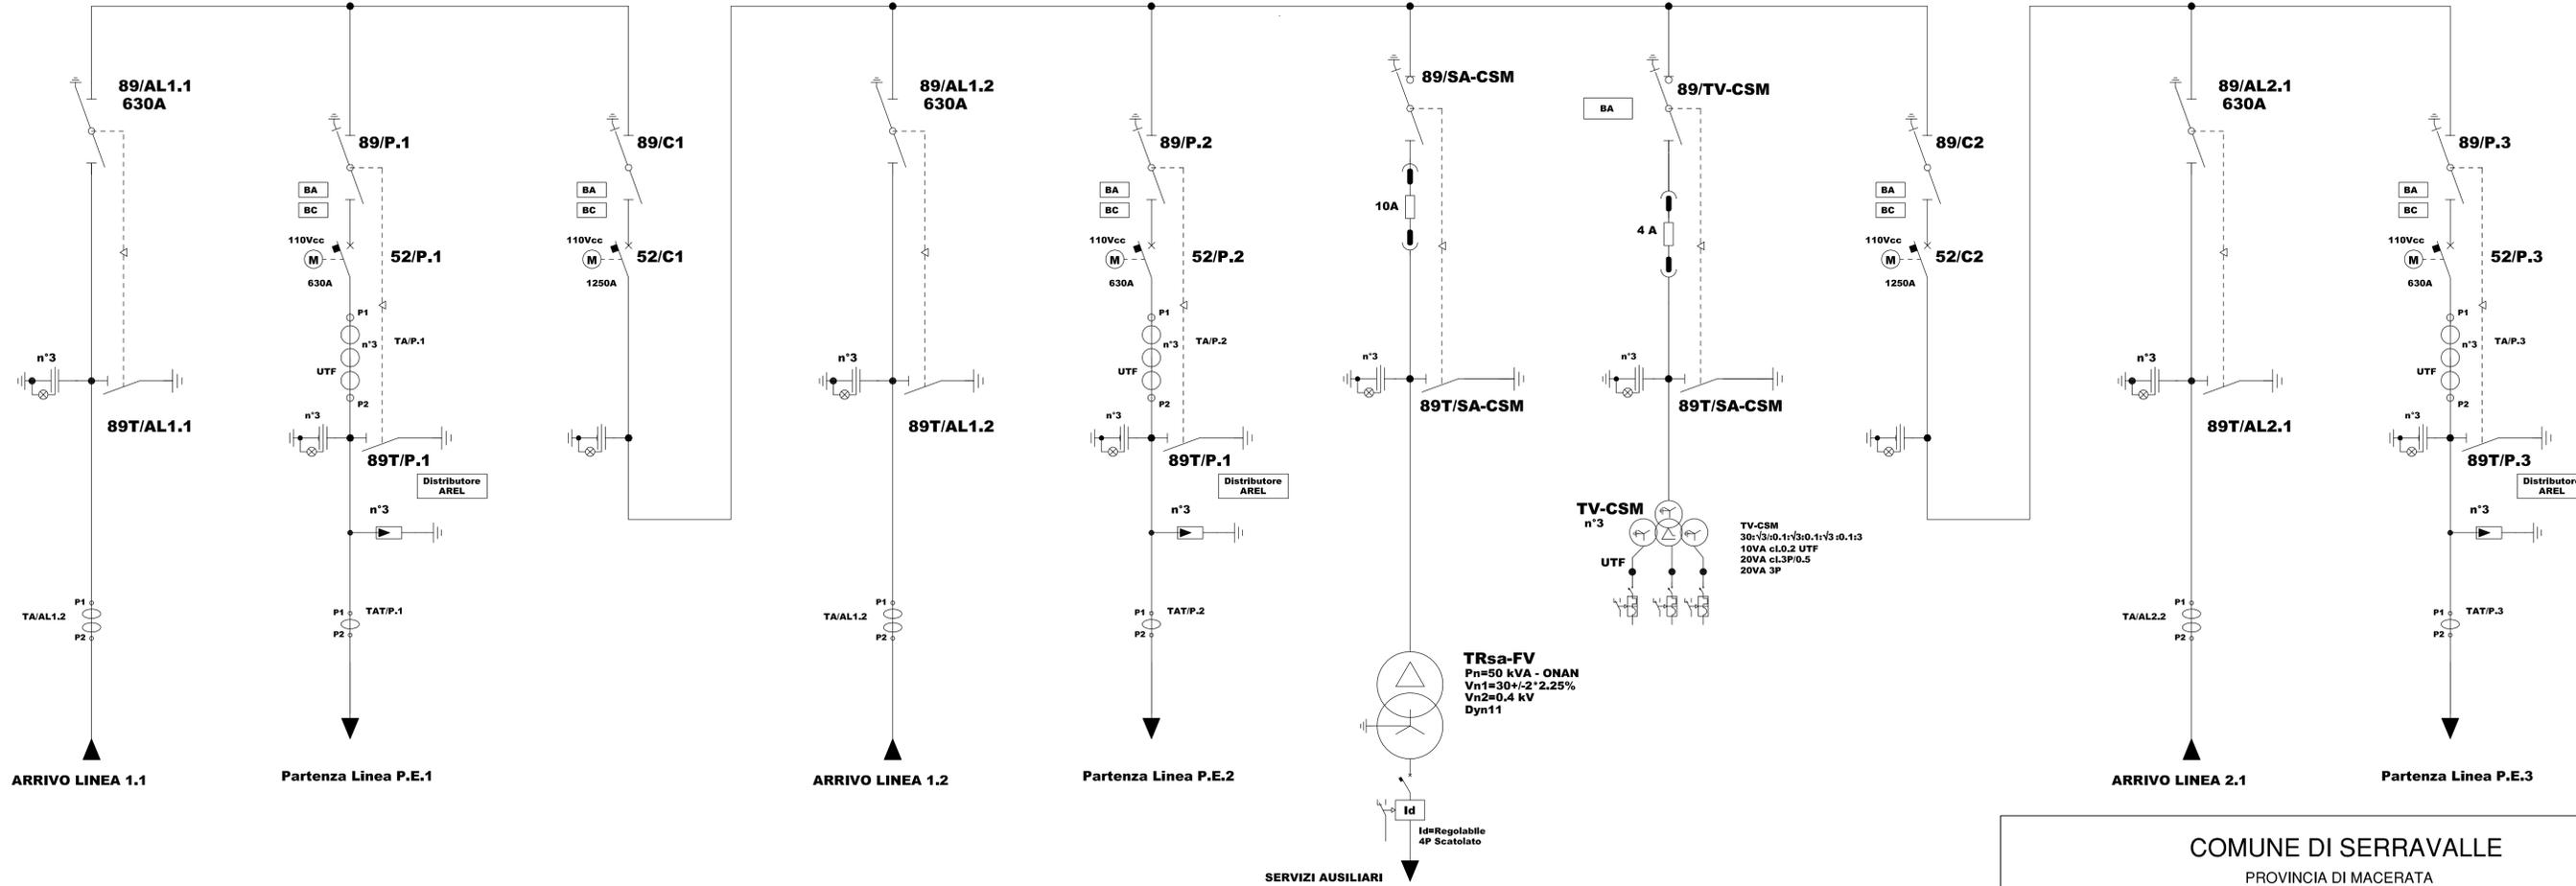

NOTE, SIMBOLI E LEGENDE

- TENSIONE NOMINALE
- TENSIONE D'ESERCIZIO
- LIVELLO DI ISOLAMENTO A FREQUENZA INDUSTRIALE
- LIVELLO DI ISOLAMENTO AD IMPULSO
- CORRENTE NOMINALE SBARRE PRINCIPALI
- CORRENTE DI BREVE DURATA AMMISSIBILE
- FREQUENZA NOMINALE
- TEMPERATURA AMBIENTE
- ALTITUDINE S.L.M.
- UMIDITA' RELATIVA
- GRADO DI PROTEZIONE ESTERNO

- 36 kV
- 30 kV
- 70 kV x 1sec
- 170 kV
- 630/1250 A
- 16 kA x 1sec
- 50 Hz
- +40/-5 °C
- < 1000 m
- 90%
- IP 4X

LEGENDA SIMBOLI

	INTERRUTTORE AUTOMATICO DI POTENZA		LAMPADE SEGNALETICHE CON DERIVATORE CAPACITIVO
	SEZIONATORE		TA TOROIDALE
	INTERRUTTORE DI MANOVRA SEZIONATORE		MOTORE PER COMANDO APPARECCHIATURE
	INTERRUTTORE DI MANOVRA SEZIONATORE ROTATIVO		SCARICATORE DI SOVRATENSIONE
	CONTATORE DI ENERGIA ATTIVA E REATTIVA BIDIREZIONALE		CONNESSIONE ALL'IMPIANTO DI TERRA
	REGOLAZIONE		INTERBLOCCO MECCANICO
	TRASFORMATORE DI CORRENTE - TA		TERMINALI CAVO
	TRASFORMATORE DI TENSIONE - TV		NODO - CONNESSIONE DI CONDUTTORI
	FUSIBILE		PRESE A SPINA

COMUNE DI SERRAVALLE
 PROVINCIA DI MACERATA
 REGIONE MARCHE
 PROGETTO PER LA REALIZZAZIONE DI UN IMPIANTO EOLICO

PROGETTO DEFINITIVO
 IMPIANTO E STAZIONE ELETTRICA DI TRASFORMAZIONE AT/MT

COMMITTENTE: **Wind Energy Monte Cavallo S.r.l.**
 Via Caravaggio, 125
 Pescara (PE) - 65125

COMMITTENTE	PROGETTISTA	DIRETTORE LAVORI	IMPRESA
-------------	-------------	------------------	---------

GRUPPO DI PROGETTAZIONE:
SINERGIE Ring
 Sinergye Ring s.r.l.
 Ing. GIUSEPPE NOBILE
 Via Ovaleto Mercano, 34
 70125 BARI
 g.nobile@sinergye.it

0	08/2023	EMISSIONE	G.N.	G.N.	G.N.
REV.	DATA	ATTIVITA'	REDATTO	VERIFICATO	APPROVATO

OGGETTO
 SCHEMA UNIFILARE GENERALE
 CSM WIND ENERGY MONTE CAVALLO

TAVOLA
SL02

COMMESSA	FILE	SCALA	PROGETTISTA	RESP. PROGETTO
LRZ_MNC	LRZ_MNC_SL02	-	G.N.	G.N.

1 di 1
REV. 0

Nota: Il presente schema non può tenere conto di eventuali modifiche in fase costruttiva

LA PROPRIETA' INTELLETTUALE DI QUESTO DOCUMENTO E' RISERVATA ALLA SINERGIE RING S.R.L. A NORMA DELL'ART. 17 D.L. 17/11/1925. QUESTO DOCUMENTO NON PUO' ESSERE UTILIZZATO PER NESSUN SCOPO OLTRE QUELLO PER IL QUALE E' STATO SPECIFICAMENTE FORNITO, SOGA PRONTA A AUTORIZZAZIONE SCRITTA DI SINERGIE RING S.R.L.