SEZIONE ELETTROMECCANICA Y-Y SE 132 kV RTN

Scala - 1:200

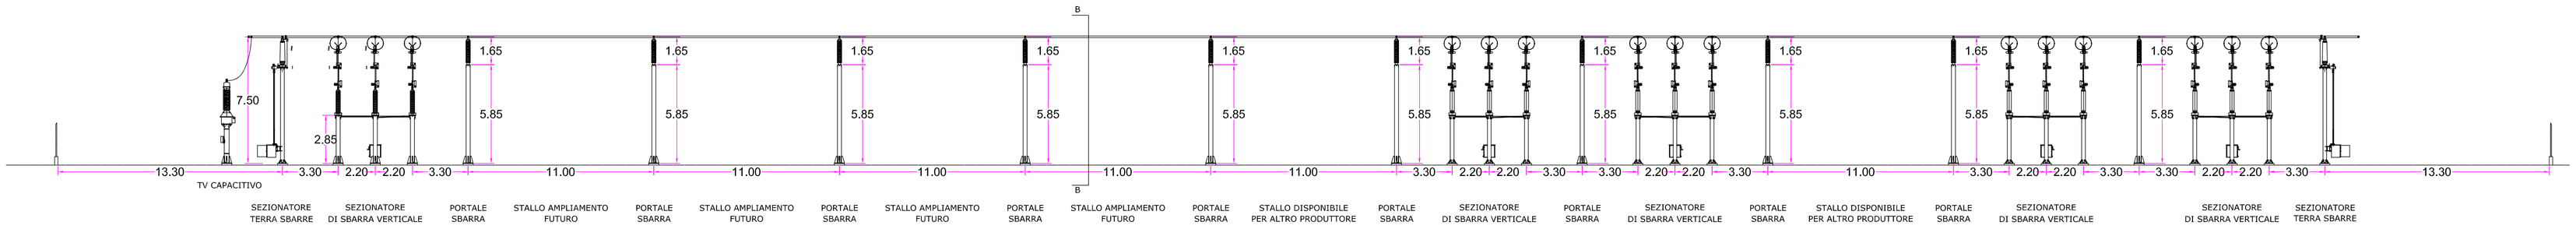

SEZIONE ELETTROMECCANICA X-X SE 132 kV RTN

Scala - 1:200

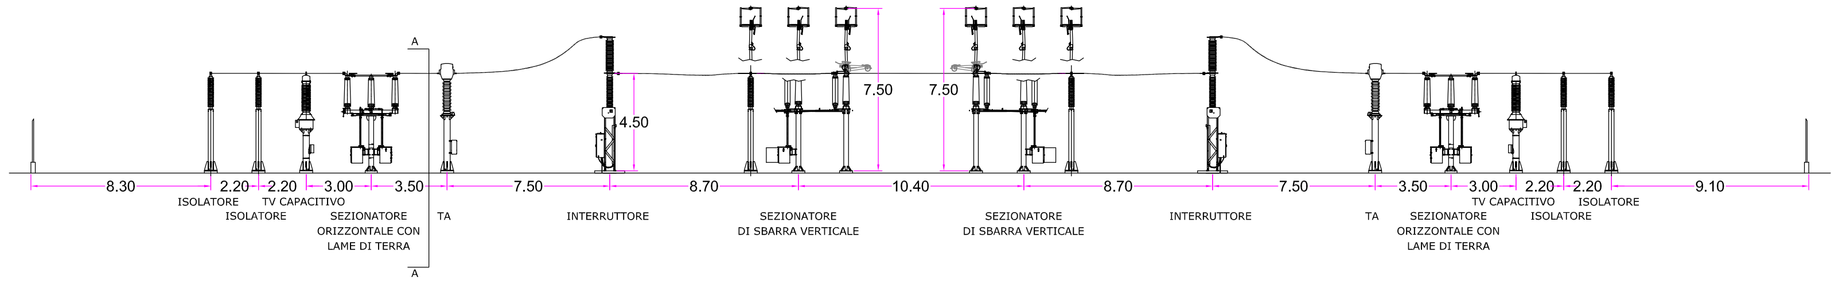

PARTICOLARI

Scala - 1:200

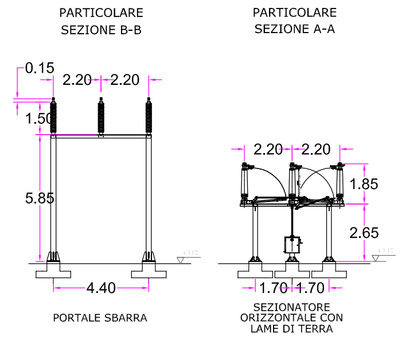

PIANTA CHIAVE SE 132 kV RTN

Scala - 1:400

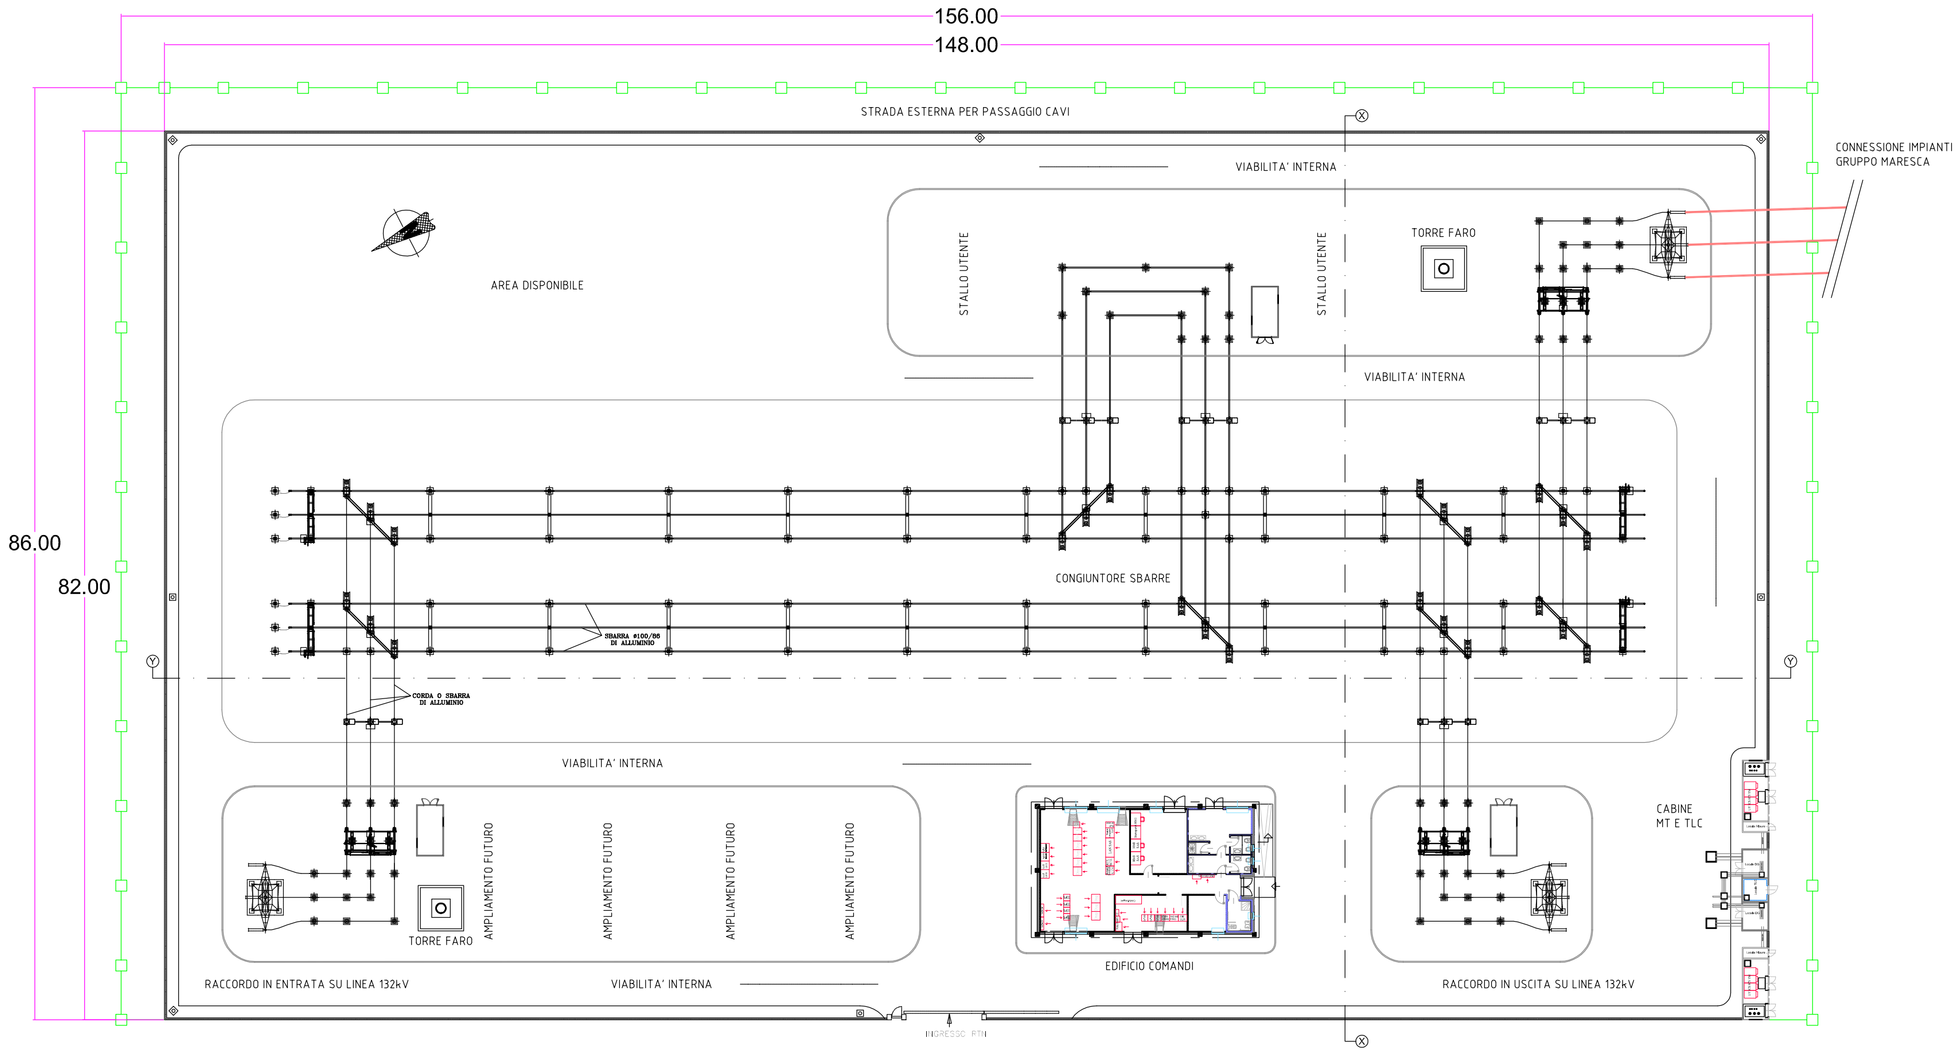

NOTA: Ingombri, quantità e tipologia dei componenti da verificare in fase esecutiva, alla luce delle apparecchiature approvvigionate.

COMUNE DI SERRAVALLE

PROVINCIA DI MACERATA
REGIONE MARCHE

PROGETTO PER LA REALIZZAZIONE DI UN IMPIANTO EOLICO

PROGETTO DEFINITIVO

PREFATTIBILITA' PER SE RTN TERNA 150 kV

COMMITTENTE :

Wind Energy Monte Cavallo srl

Wind Energy Monte Cavallo S.r.l.
Via Caravaggio, 125
Pescara (PE) - 65125

COMMITTENTE	PROGETTISTA	DIRETTORE LAVORI	IMPRESA

GRUPPO DI PROGETTAZIONE :

SINERGYE Ring

Sinergye Ring s.r.l.
Sede legale: Via O. Marzano, 34 - 70125
Telefono e fax: 080 2021112
e_mail: info@sinergye.it

SINERGYE Ring srl
Ing. GIUSEPPE NOBILE
via Osvaldo Marzano, 34
70125 BARI
pippionobile@sinergye.it

REV.	DATA	ATTIVITA'	REDATTO	VERIFICATO	APPROVATO
0	04/2024	EMISSIONE	G.N.	G.N.	G.N.

OGGETTO

SEZIONI ELETTROMECCANICHE
SE RTN TERNA POST OPERAM

COMMESSA	FILE	SCALA	PROGETTISTA	RESP. PROGETTO
LRZ_MNC	LRZ_MNC_TE04	1:200	G.N.	G.N.

TAVOLA

TE04

1 di 1

REV. 0

LA PROPRIETA' INTELLETTUALE DI QUESTO DOCUMENTO E' RISERVATA ALLA SINERGYE Ring. (ex. A NORMA DELL'ART. 1 E SEG. DEL D.L. 17/11/925, QUESTO DOCUMENTO NON PUO' ESSERE UTILIZZATO PER ALCUNO SCOPO DIVERSO DA QUELLO PER IL QUALE E' STATO SPECIFICATAMENTE FORNITO SENZA PREVIENTI AUTORIZZAZIONE SCRITTA DI SINERGYE Ring Srl.