ATTRAVERSAMENTI ESISTENTI E PER NUOVI RACCORDI DELLA SE ALLA RTN

Scala - 1:500

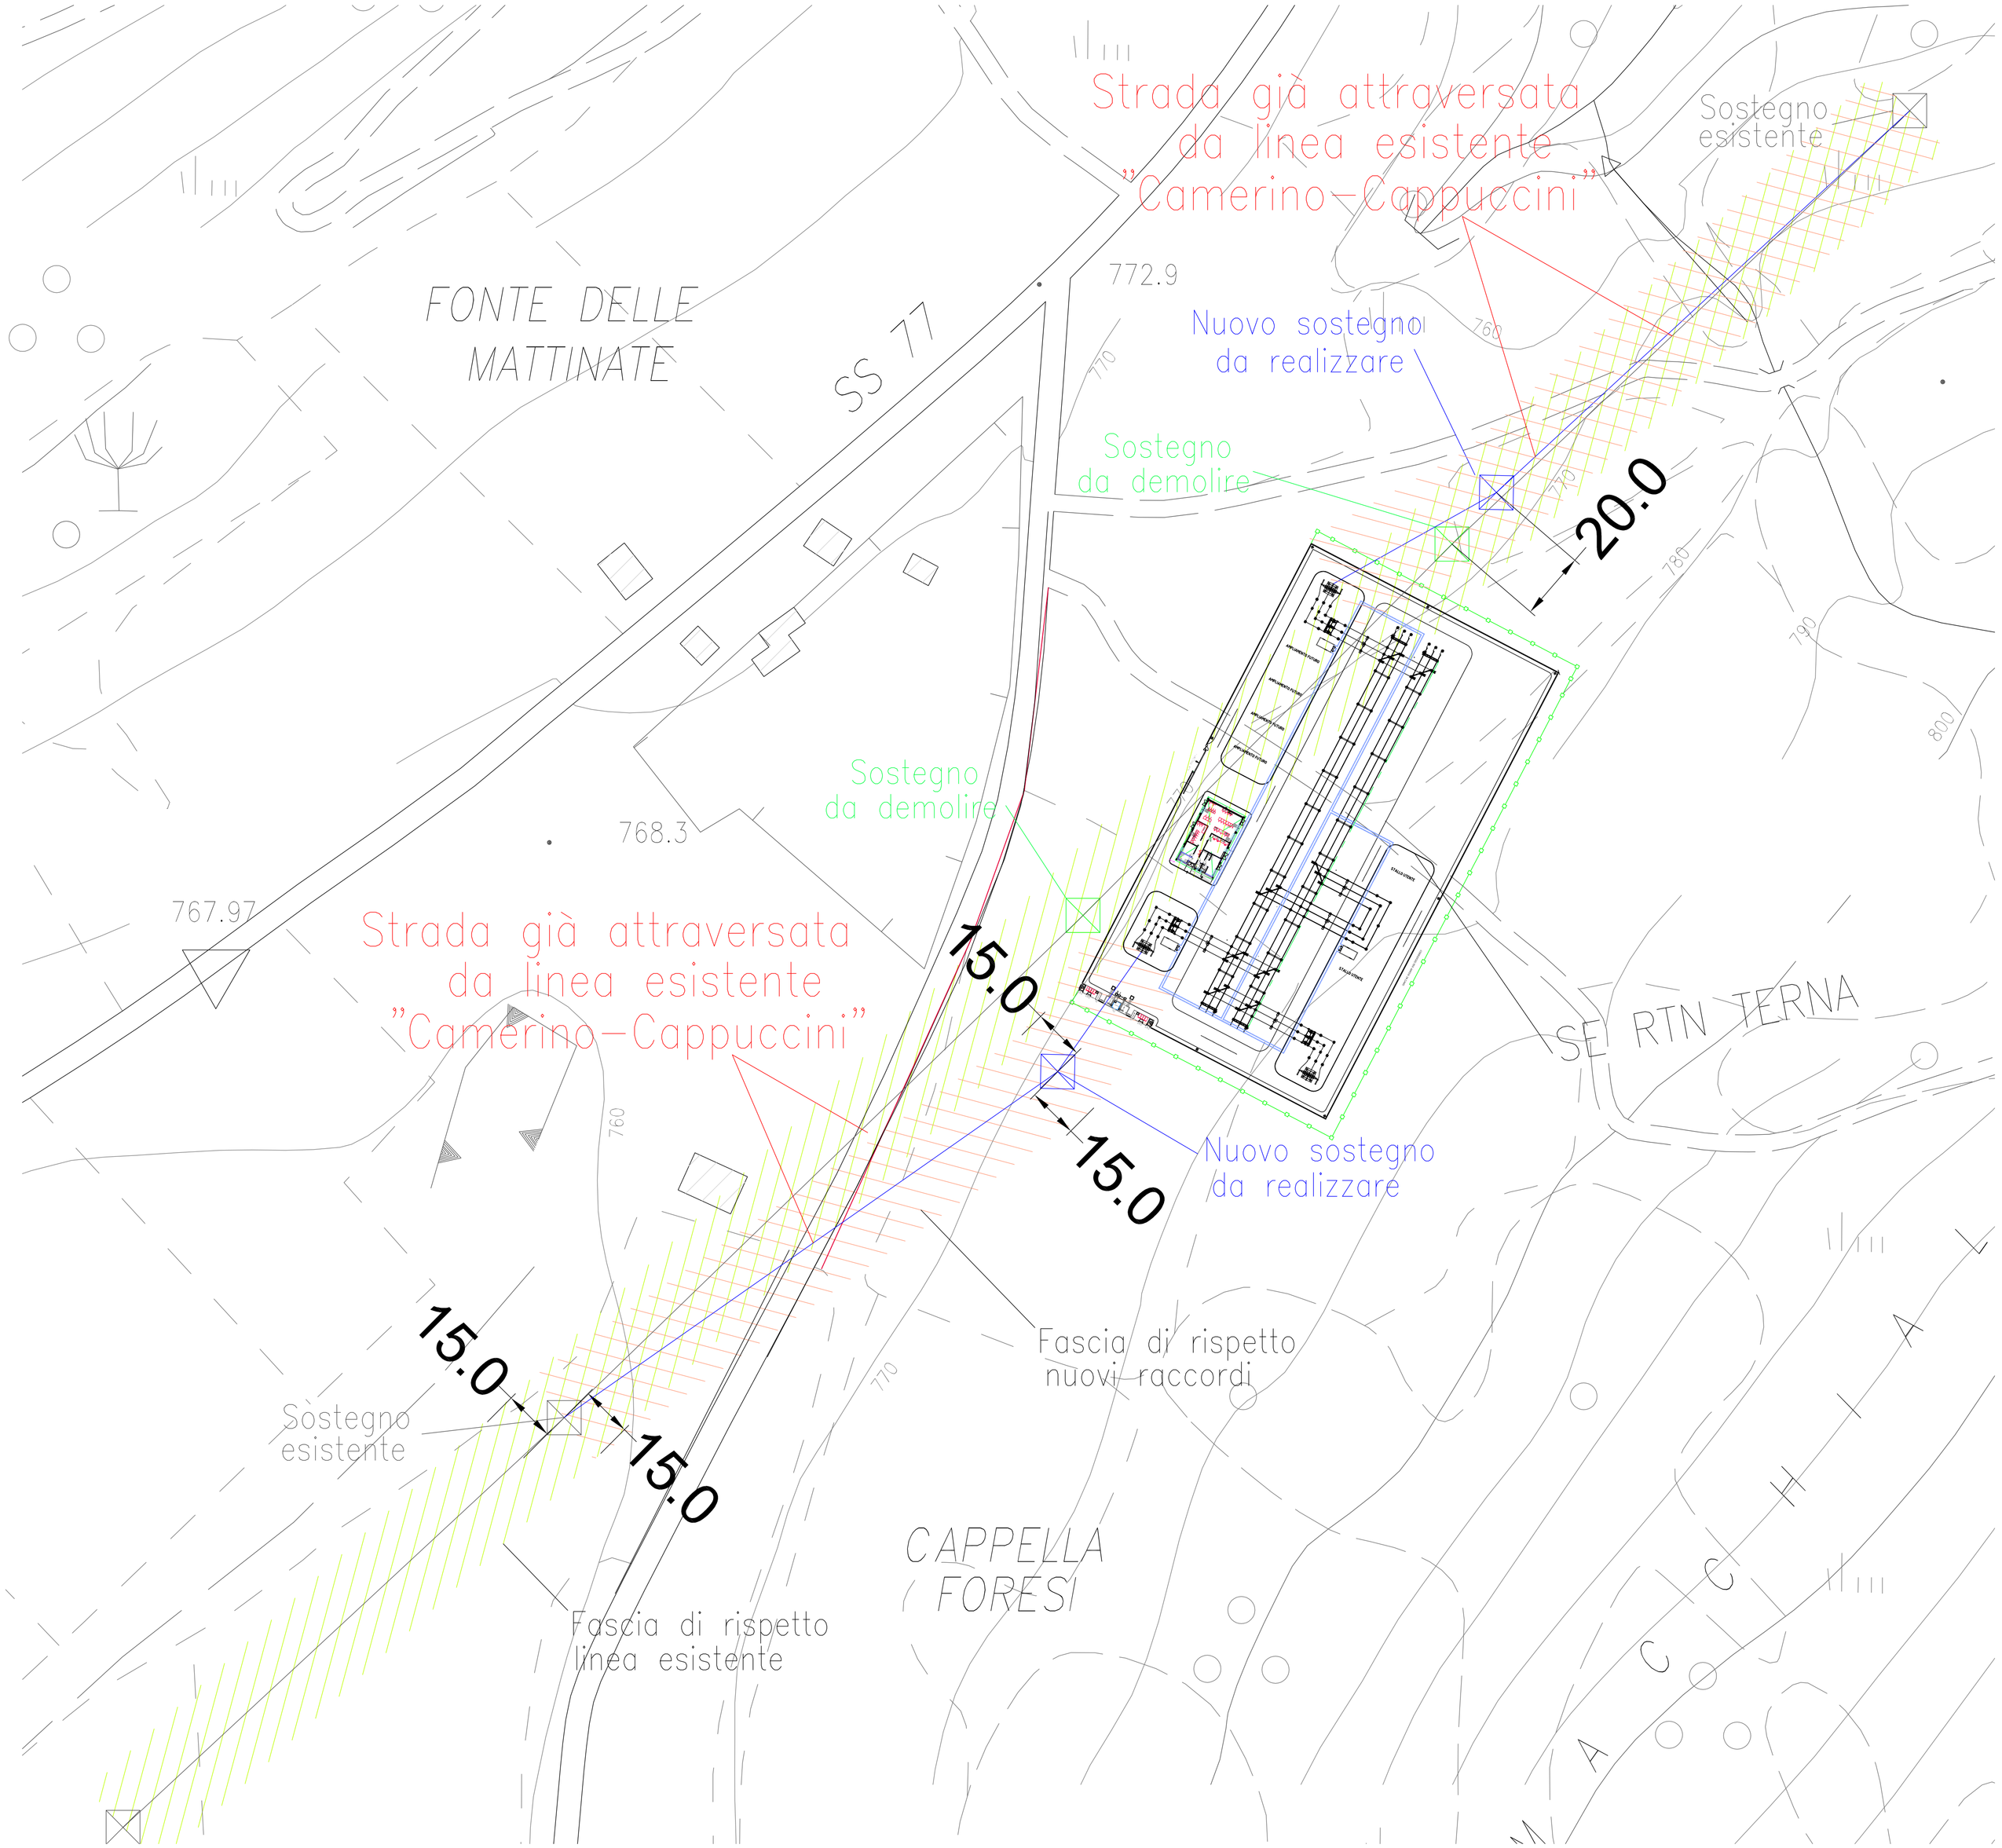

INQUADRAMENTO TERRITORIALE

Fuori Scala

NOTA: Come mostra l'elaborato non sono previsti nuovi attraversamenti di opere esistenti, nè attraversamenti da ritenersi critici. Gli attraversamenti per raccordare la nuova SE con la linea esistente restano i medesimi che allo stato sono già in essere.

COMUNE DI SERRAVALLE

PROVINCIA DI MACERATA
REGIONE MARCHE

PROGETTO PER LA REALIZZAZIONE DI UN IMPIANTO EOLICO

PROGETTO DEFINITIVO

PREFATTIBILITA' PER SE RTN TERNA 150 kV

COMMITTENTE :

Wind Energy Monte Cavallo S.r.l.
Via Caravaggio, 125
Pescara (PE) - 65125

COMMITTENTE	PROGETTISTA	DIRETTORE LAVORI	IMPRESA
	Ing. GIUSEPPE NOBILE Ordine Ingegneri Bari N. 8625		

GRUPPO DI PROGETTAZIONE :

Sinergye Ring s.r.l.
Sede legale: Via O. Marzano, 34 - 70125
Telefono e fax: 080 2021112
e_mail: info@sinergye.it

SINERGYE Ring srl
Ing. GIUSEPPE NOBILE
via Osvaldo Marzano, 34
70125 BARI
pipponobile@sinergye.it

REV	DATA	ATTIVITA'	REDATTO	VERIFICATO	APPROVATO
0	03/2024	EMISSIONE	G.N.	G.N.	G.N.

OGGETTO

OPERE ATTRAVERSATE E RACCORDI CRITICI

TAVOLA

TE24-25

1 di 1

REV. 0

COMMESSA	FILE	SCALA	PROGETTISTA	RESP. PROGETTO
LRZ_MNC	LRZ_MNC_TE24-25	1:500	G.N.	G.N.

"PROPRIETA' INTELLETTUALE DI QUESTO DOCUMENTO E' RISERVATA ALLA SINERGYE Ring Srl, A NORMA DELL'ART. 7 E SEG. DEL D.L. 17/11/'925. QUESTO DOCUMENTO NON PUO' ESSERE UTILIZZATO PER NESSUNO SCOPO DIVERSO DA QUELLO PER IL QUALE E' STATO SPECIFICATAMENTE FORNITO SENZA PREVENTIVA AUTORIZZAZIONE SCRITTA DI SINERGYE Ring Srl.