




VASCA DI FONDAZIONE DEL TRASFORMATORE
SEZIONE B-B' rapp. 1:50

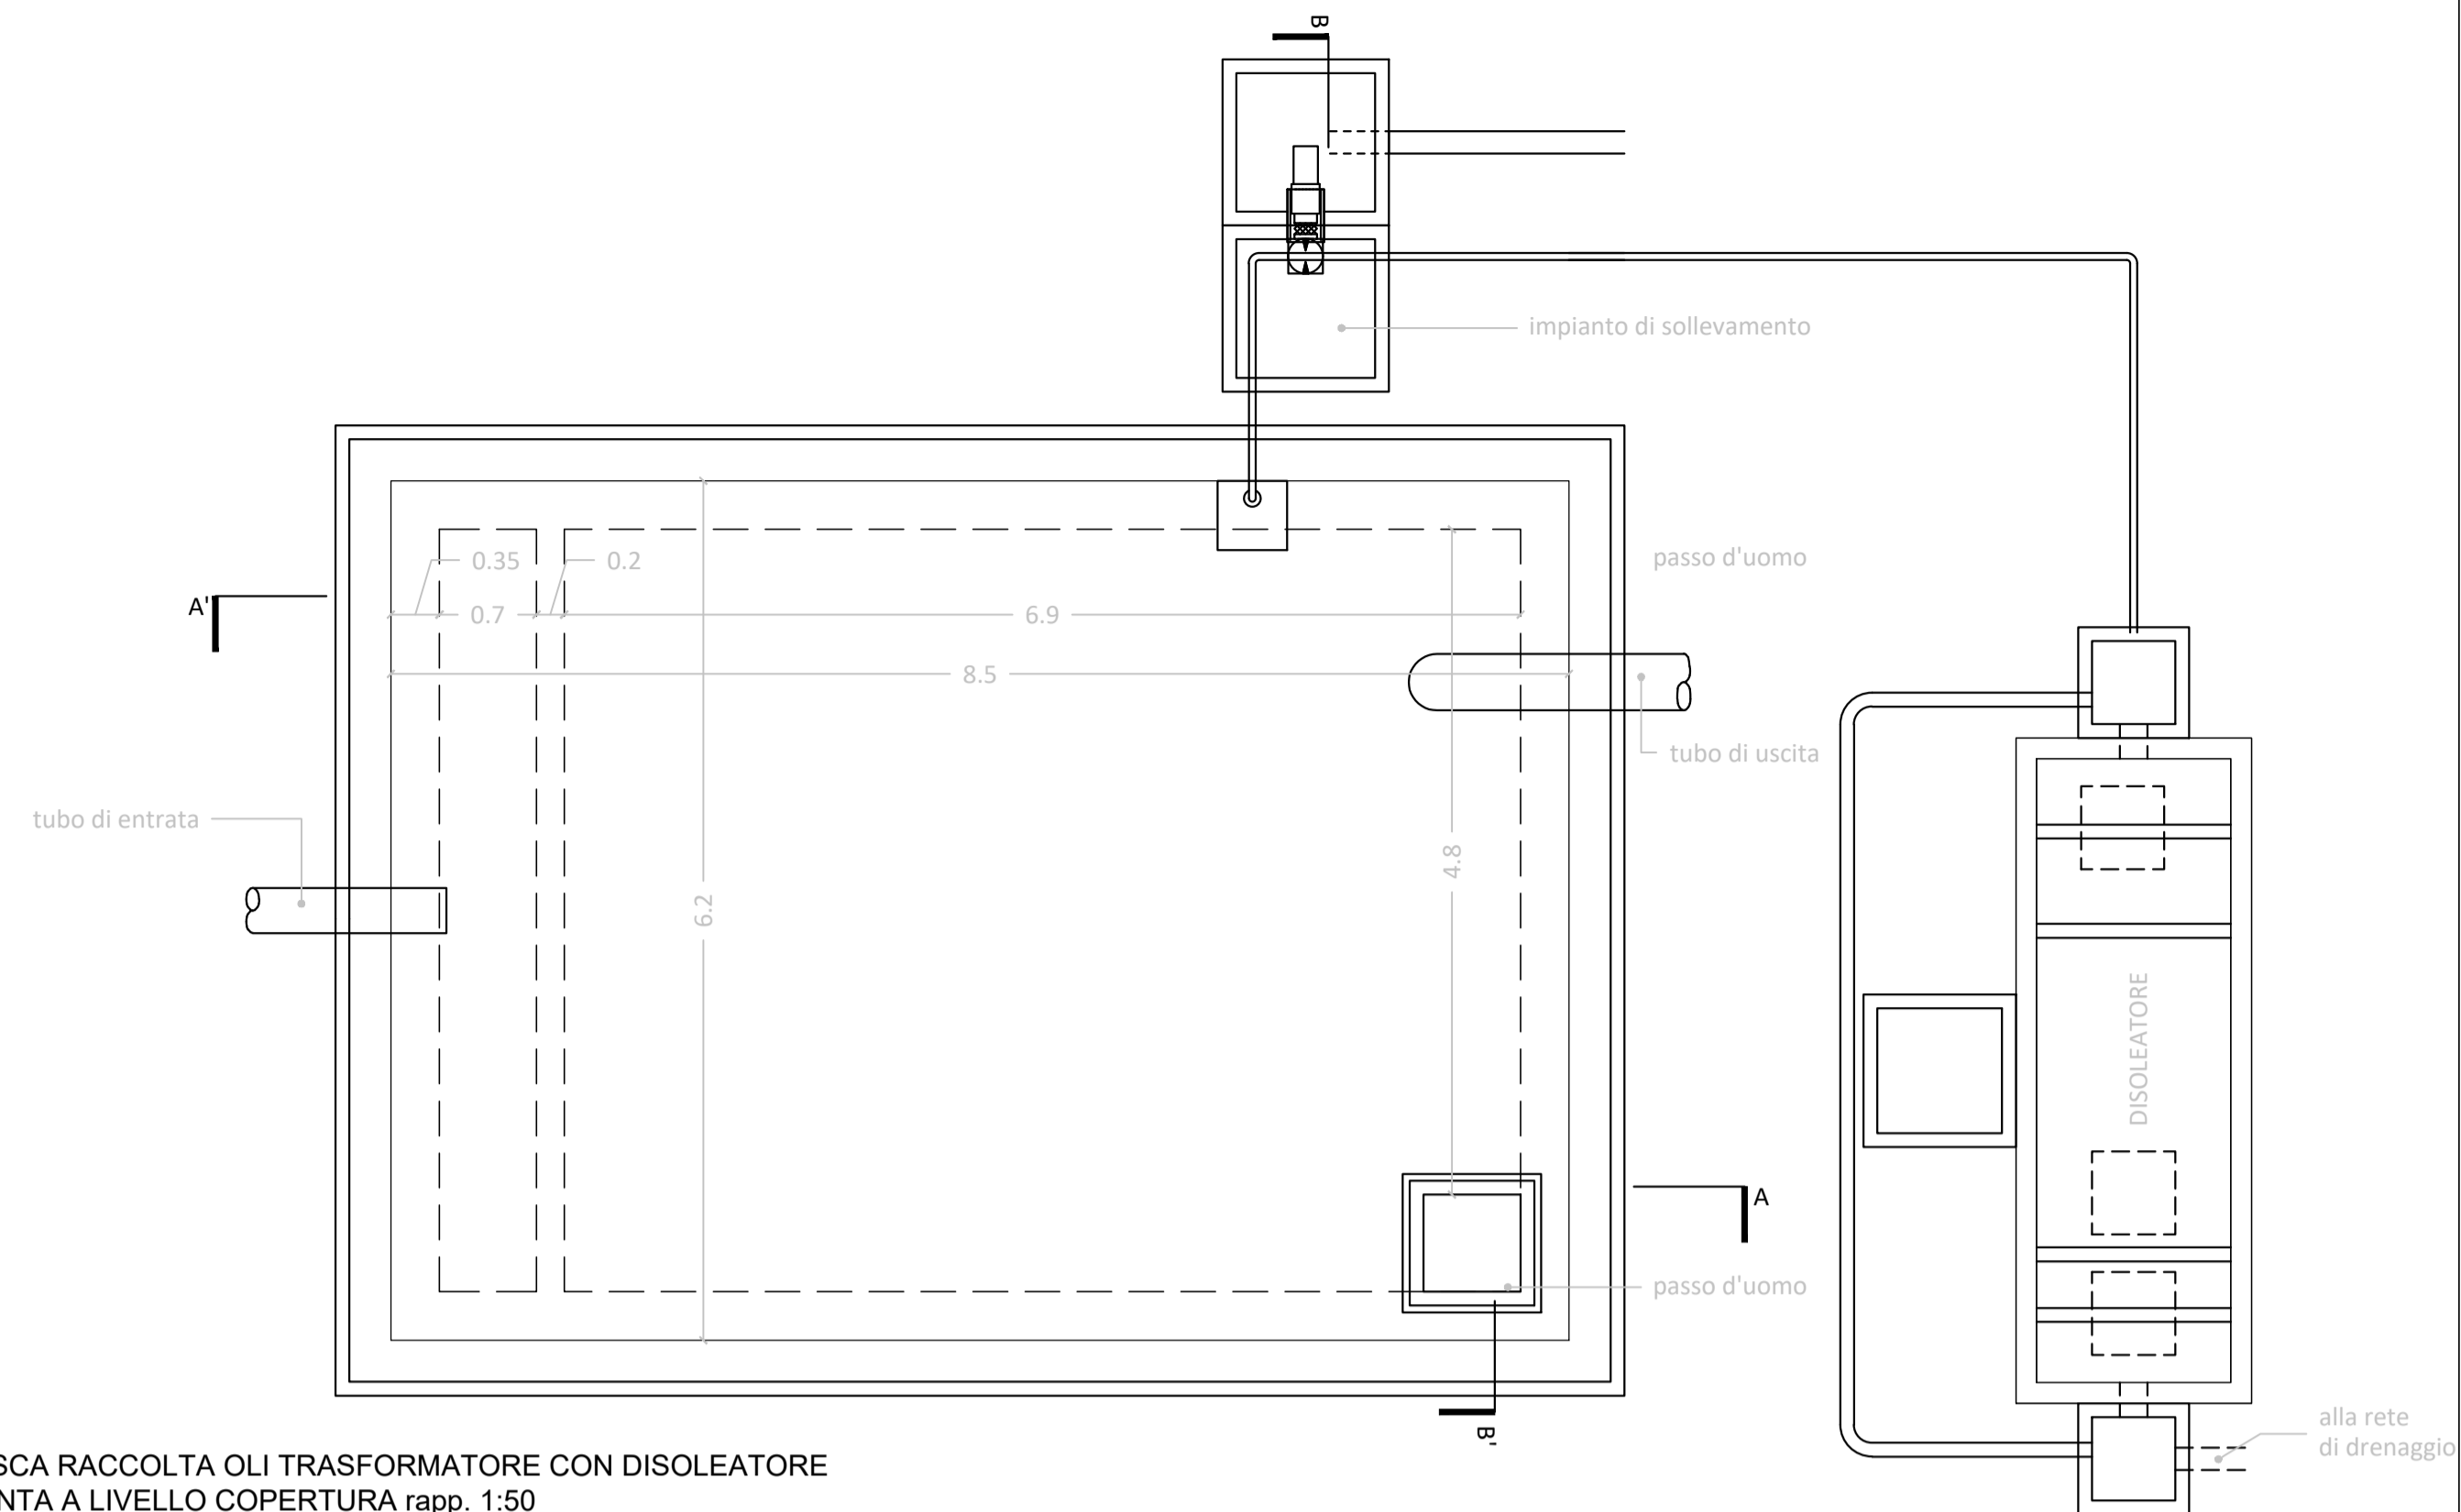


VASCA RACCOLTA OLI TRASFORMATORE CON DISOLEATORE
PIANTA A LIVELLO COPERTURA rapp. 1:50

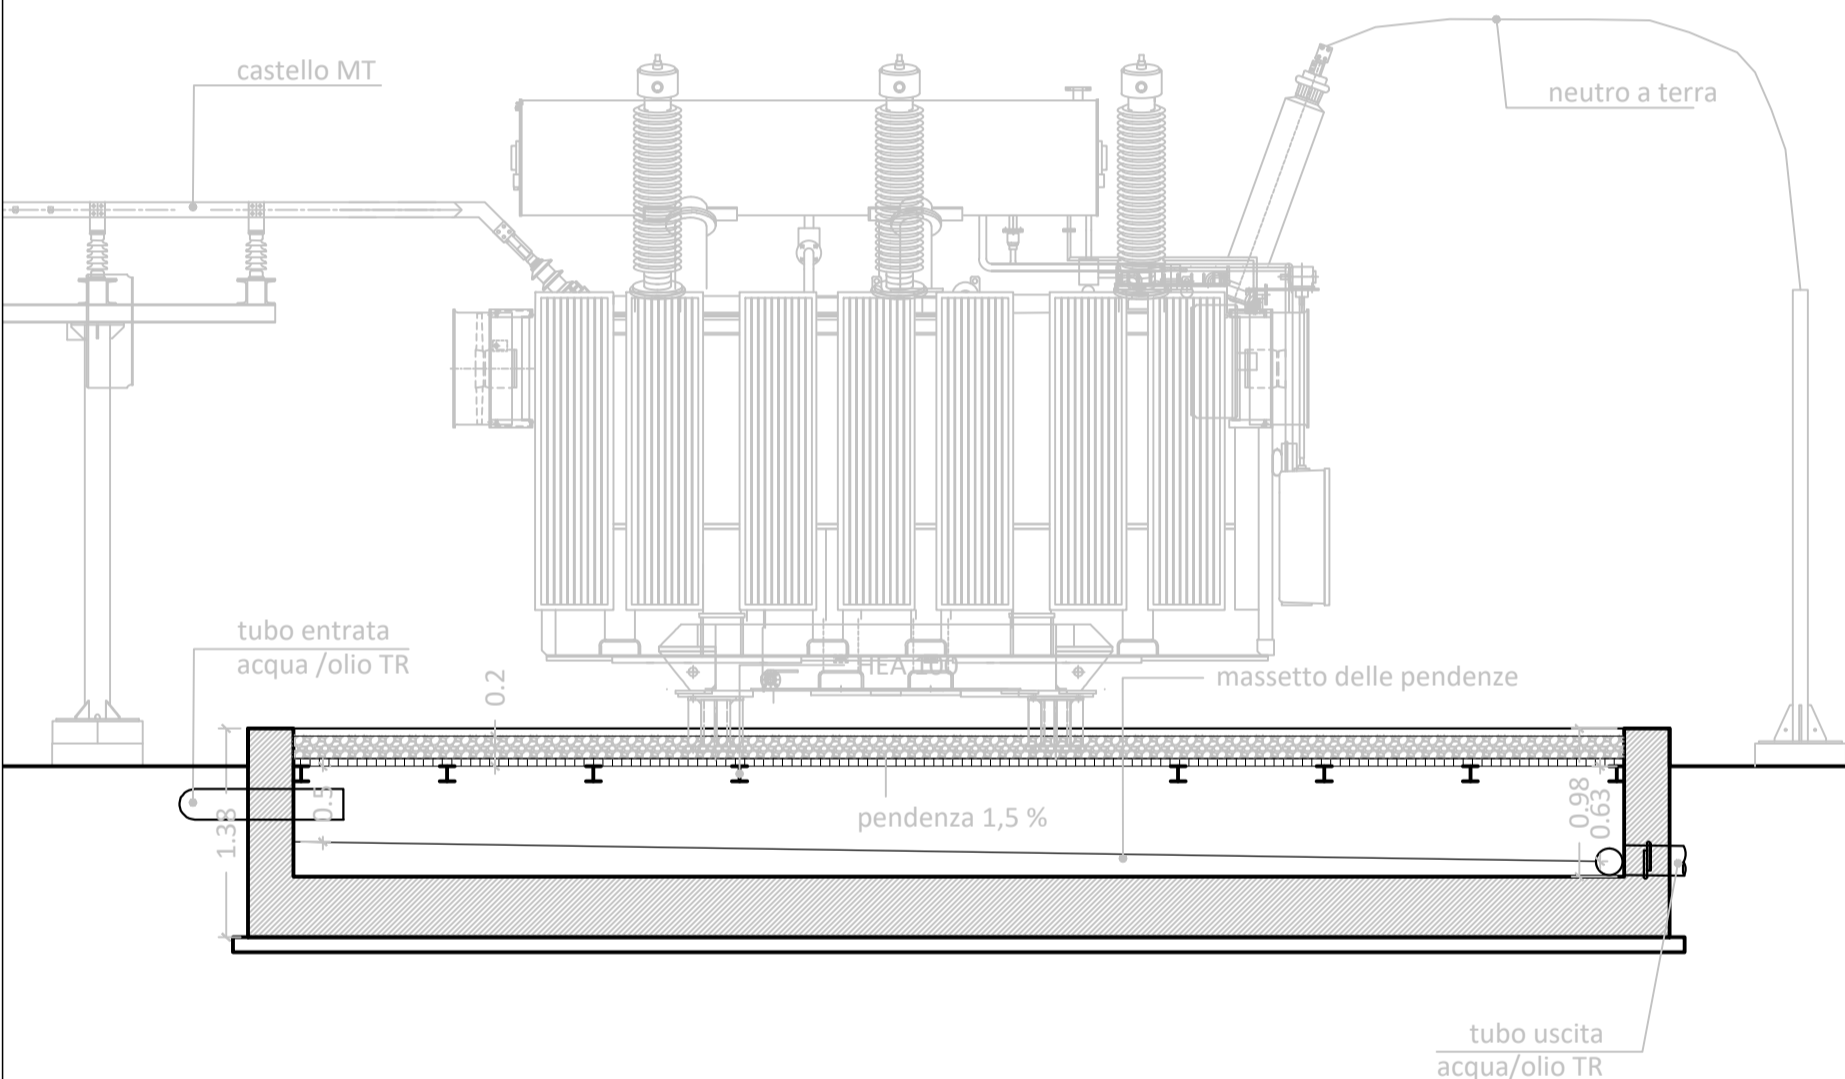


VASCA DI FONDAZIONE DEL TRASFORMATORE
SEZIONE B-B'

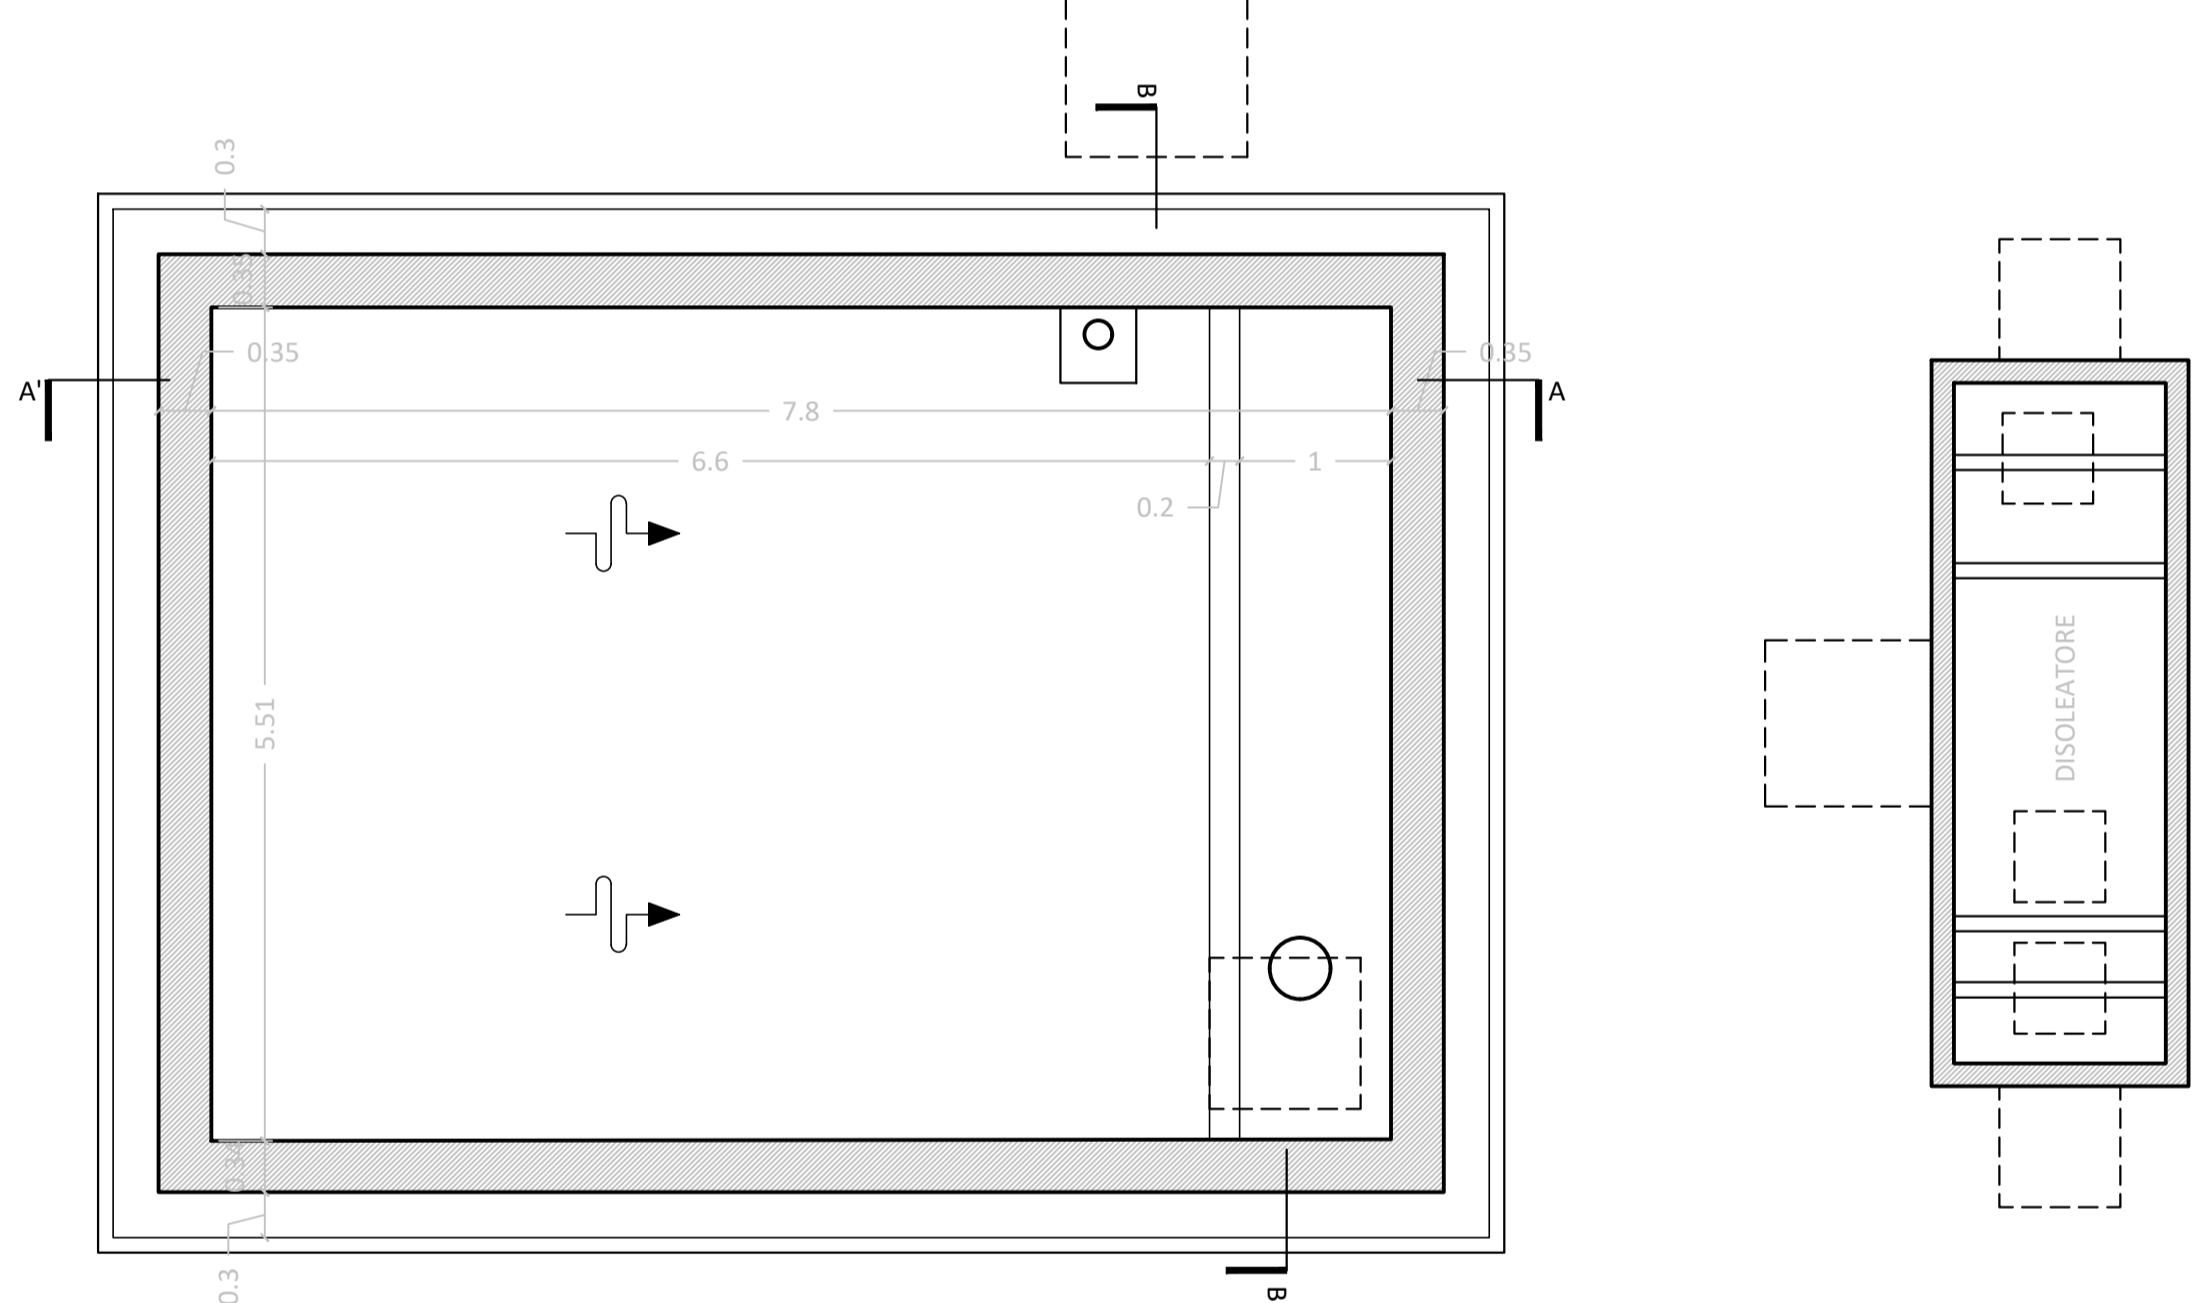


VASCA RACCOLTA OLI TRASFORMATORE CON DISOLEATORE
PIANTA A LIVELLO COPERTURA rapp. 1:50

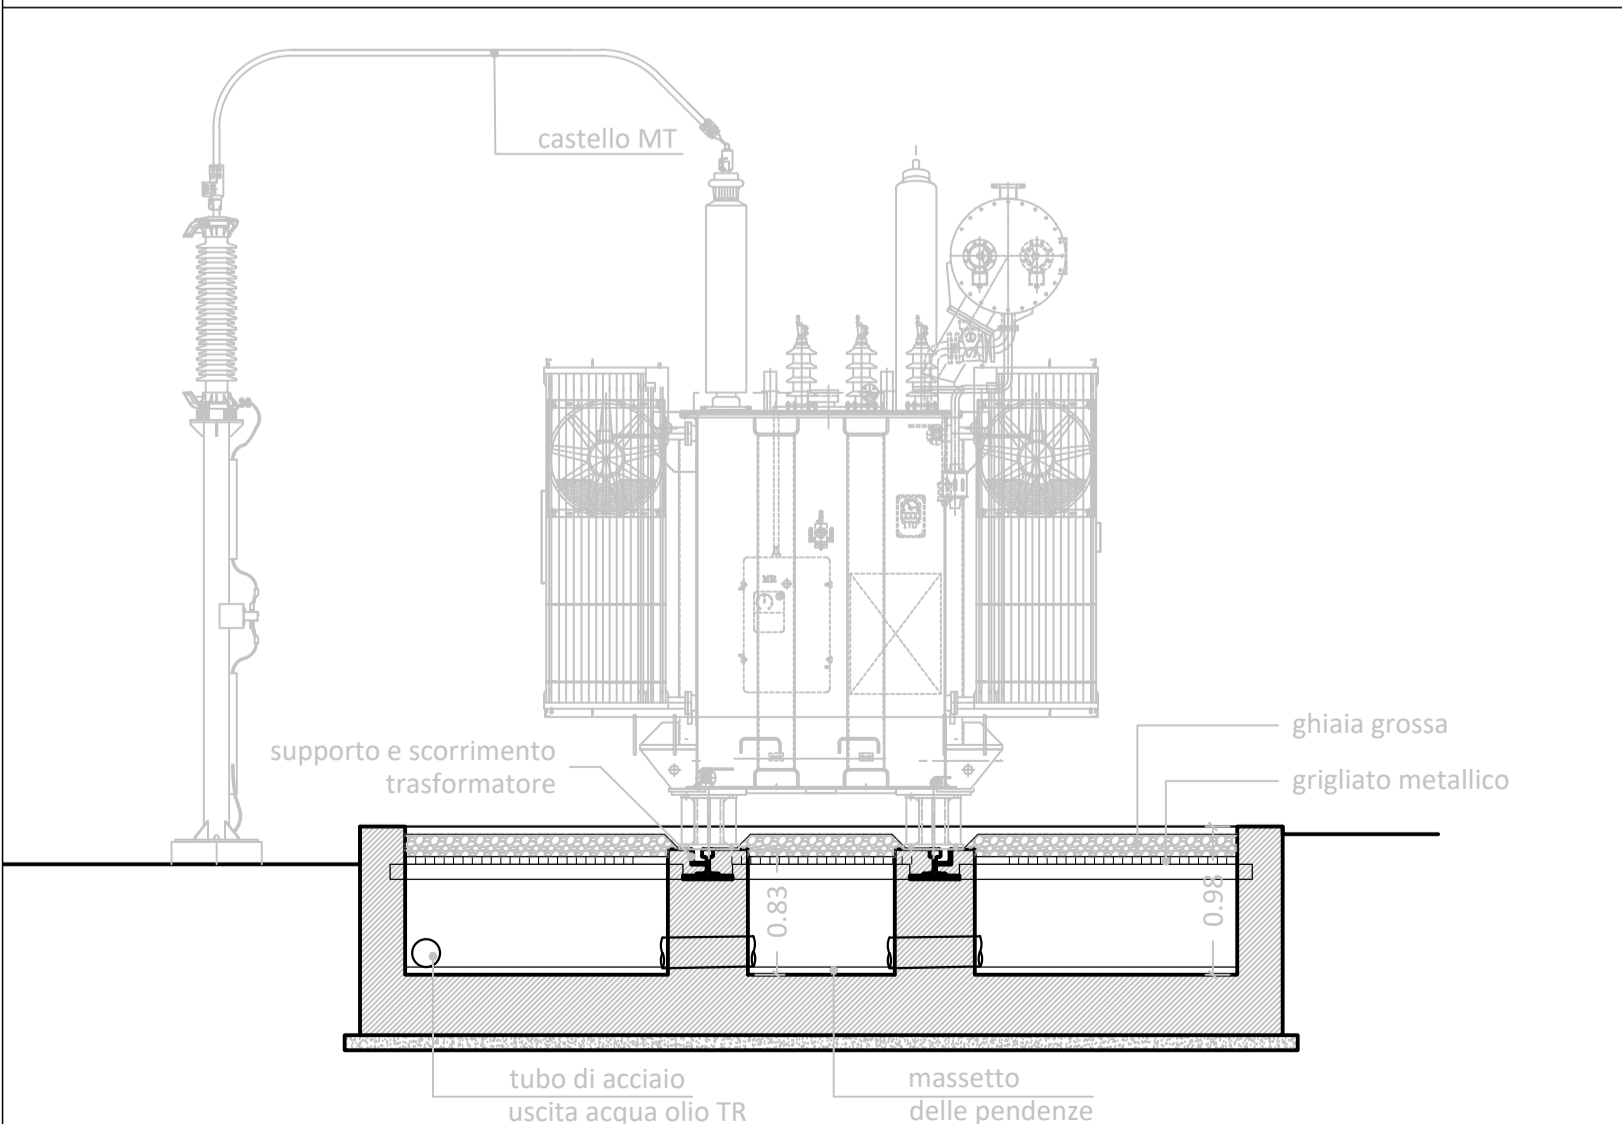

VASCA DI FONDAZIONE DEL TRASFORMATORE
SEZIONE A-A'

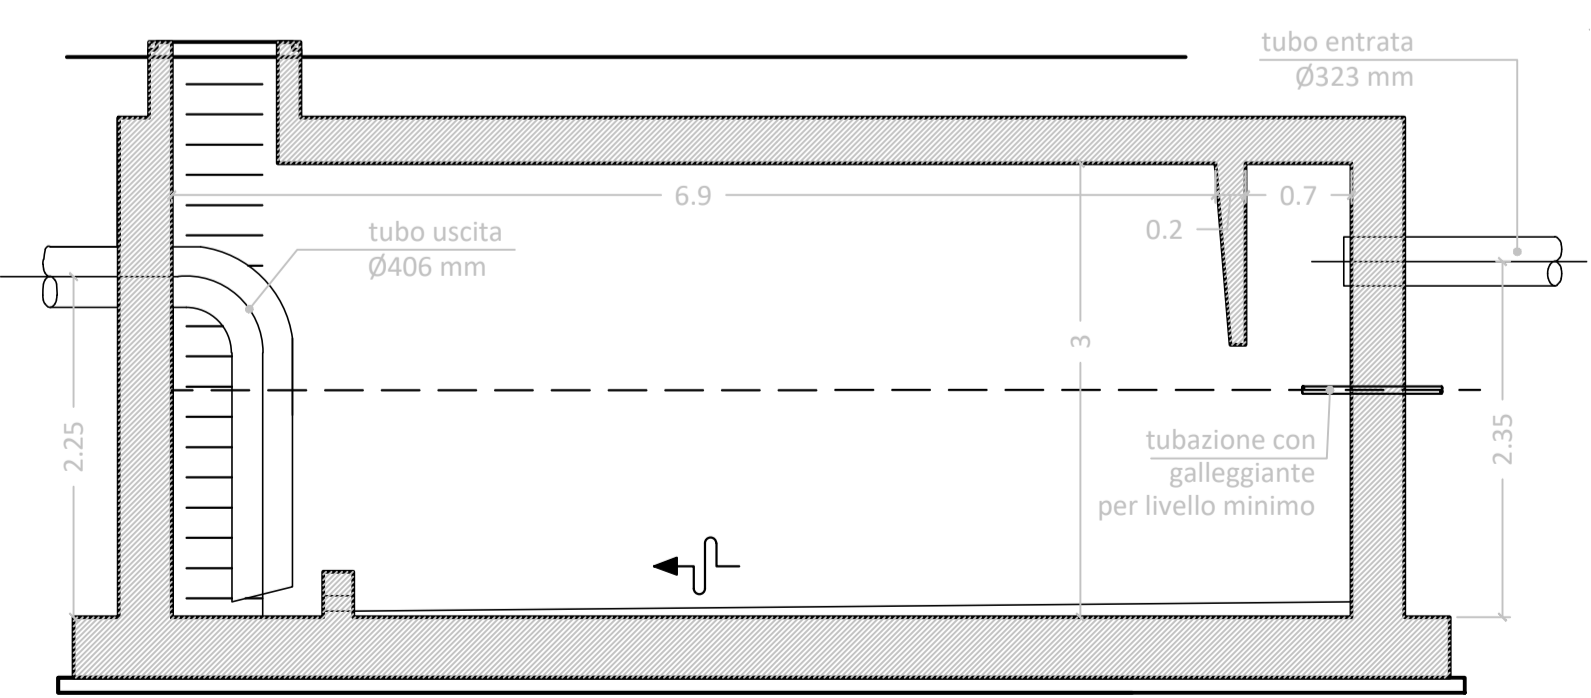

VASCA RACCOLTA OLI TRASFORMATORE CON DISOLEATORE
SEZIONE A-A' rapp. 1:50

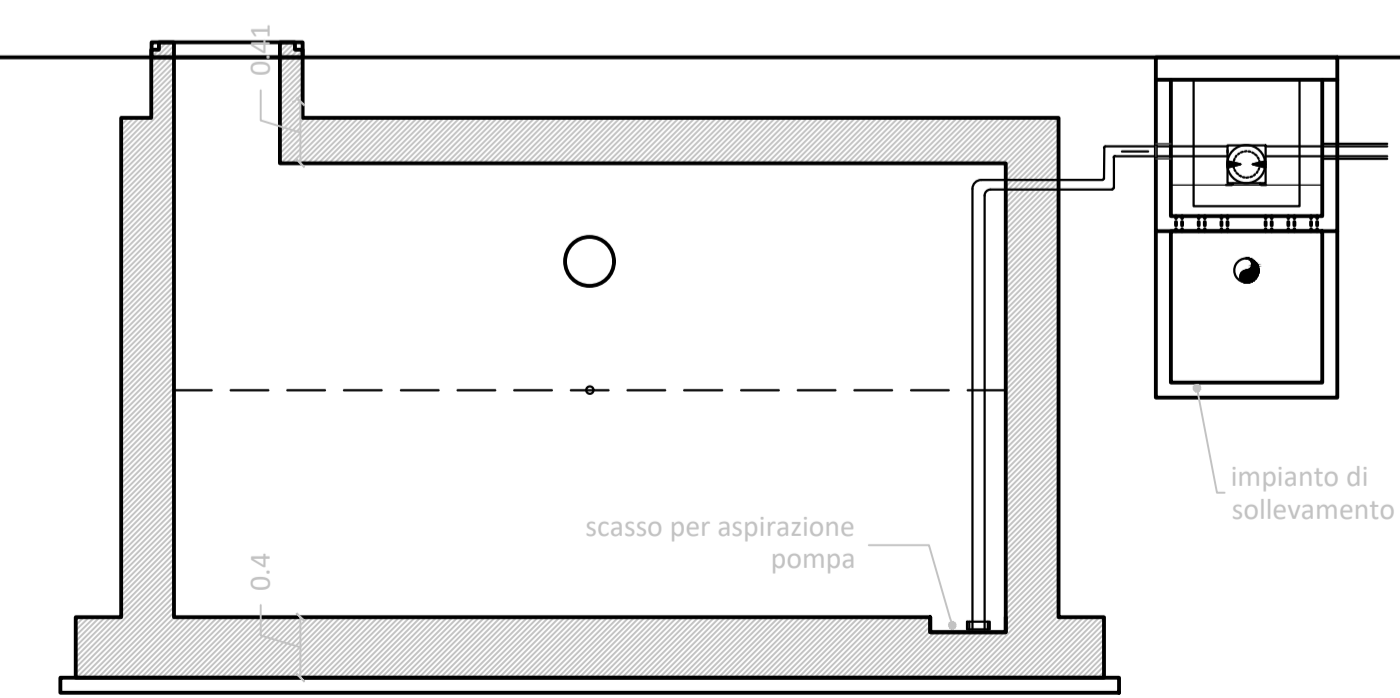

VASCA RACCOLTA OLI TRASFORMATORE CON DISOLEATORE
SEZIONE B-B' rapp. 1:50

SOGGETTO PROPONENTE:
Wind Energy Monte Cavallo Srl

**REALIZZAZIONE DI UN IMPIANTO EOLICO
COSTITUITO DA 12 AEROGENERATORI
CONNESSO ALLA RETE ELETTRICA DI DISTRIBUZIONE
UBICATO ENTRO I TERRITORI COMUNALI DI MONTE CAVALLO,
PIEVE TORINA E SERRAVALLE DEL CHIANTI (MC)
DELLA POTENZA TOTALE DI 49,4 MW**

PROGETTO DEFINITIVO

Serie Piano tecnico delle opere di connessione alla rete
**Stazione di Utente - Fondazione trasformatore
e Vasca di raccolta olio - TIPO** **PT_TE_28**

scala 1:50

PROGETTAZIONE:	INGENIUM ENGINEERING SRL	firma / timbro progettista
	Via Mattari, 3 - 05018 Orvieto (TR) tel. 0763.530340 fax 0763.530344 e-mail: info@ingenium-engineering.com pec: info@pec.ingenium-engineering.com www.ingenium-engineering.com	ORDINE degli INGEGNERI INGEGNERE Roberto LORENZOTTI Aut. Min. 02/00014 A 682
	Azienda con sistema di gestione qualità ISO 9001:2015 certificato da Bureau Veritas Italia S.p.A. cert. n° IT2356396	firma / timbro proponente
	Ing. Roberto Lorenzotti Arch. Giovanna Corso Ing. Elena Crespi	
	CONSULENZE SPECIALISTICHE:	
Aspetti Ambientali:	Agrifolia Studio Associato di Daniele Dallari, Gianfilippo Lucatello, Piero Morandini	
Aspetti impiantistici:	Sinergie Ring srl Ing. Giuseppe Nobile	
Acustica ambientale:	Ing. Emilio Dema	
Geologia:	Geosystem Studio Associato di Geologia e Progettazione Dott. Geologo Davide Lo Conte	
Archeologia:	Dott. Giulio Matteo D'Amelio Dott. Nicola Gasperi	
Rilievo planaltimetrico:	Geom. Giovanni Piscini	

03							COD. DOCUMENTO
02							IE_360_PD_PT_TE_28
01							
00	04/2024	prima emissione	E.C.	IE.C.	R.L.		FOGLIO
REV.	DATA	DESCRIZIONE MODIFICA	REDATTO	APPROVATO	AUTORIZZATO		1 DI 1

E' vietata ai sensi di legge la divulgazione e la riproduzione del presente documento senza la preventiva autorizzazione