Bivio accesso SETTORE NORD ①

Bivio accesso SETTORE NORD ②

Bivio accesso CABINA DI SMISTAMENTO ③

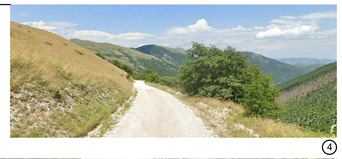
④

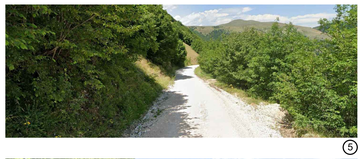
⑤

Attraversamento ⑥

⑥

⑥

Attraversamento ⑦

⑦

⑧

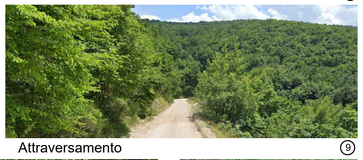
Attraversamento ⑨

⑨

⑨

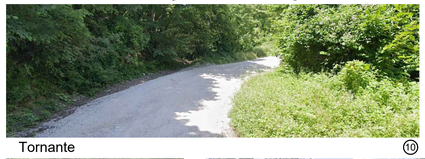
Tornante ⑩

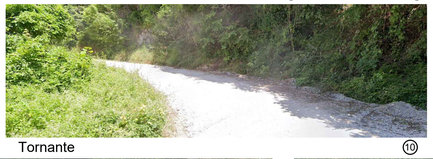
Tornante ⑩

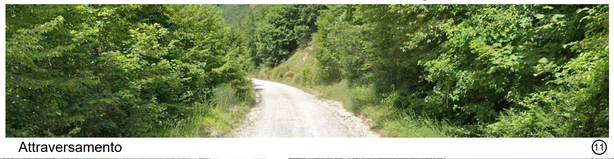
Attraversamento ⑪

⑪

Attraversamento ⑫

⑫

⑬

⑭

Innesto su SP 96 ⑮

Attraversamento ⑯

⑯

Attraversamento ⑰

⑰

Attraversamento ⑱

⑱

Attraversamento ⑲

Bivio SP 96 per Dignano ⑳

Sottopasso SS 77 var ㉑

Sottopasso SS 77 var ㉒

Incrocio fraz. Taverne ㉓

Incrocio fraz. Taverne ㉔

Attraversamento ㉕

㉖

Attraversamento ㉗

Attraversamento ㉘

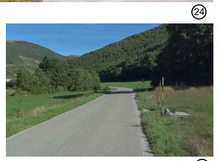
㉙

Area SSE ㉚

Accesso area SSE ㉛

Interno area SSE ㉜

Vista dall'alto area SSE

SOGGETTO PROPONENTE:

Wind Energy Monte Cavallo Srl

REALIZZAZIONE DI UN IMPIANTO EOLICO COSTITUITO DA 12 AEROGENERATORI CONNESSO ALLA RETE ELETTRICA DI DISTRIBUZIONE UBICATO ENTRO I TERRITORI COMUNALI DI MONTE CAVALLO, PIEVE TORINA E SERRAVALLE DEL CHIENTI (MC) DELLA POTENZA TOTALE DI 49,4 MW

PROGETTO DEFINITIVO

Serie RILIEVO

RILIEVO FOTOGRAFICO

STRADA DI ACCESSO, PERCORSO DEL CAVIDOTTO E AREA SOTTOSTAZIONE

Scala 1:20.000

RI_002-2

PROGETTAZIONE:

INGENIUM ENGINEERING SRL

Via Mattei, 3 - 05018 Orvieto (TR)
tel. 0763.530340 fax 0763.530344
e-mail: info@ingenium-engineering.com
pec: info@pec.ingenium-engineering.com
www.ingenium-engineering.com

Azienda con sistema di gestione qualità ISO 9001:2015 certificato da Bureau Veritas Italia SpA
cert. n° IT230096

Ing. Roberto Lorenzotti
Arch. Giovanna Corso
Ing. Elena Crespi

CONSULENZE SPECIALISTICHE:

Aspetti Ambientali: **Agrifolia Studio Associato** di Daniele Dallari, Gianfilippo Lucatello, Piero Morandini

Aspetti impiantistici: **Sinergye Ring srl** Ing. Giuseppe Nobile

Acustica ambientale: Ing. Emilio Dema

Geologia: **Geosystem Studio Associato di Geologia e Progettazione** Dott. Geologo Davide Lo Conte

Archeologia: Dott. Giulio Matteo D'Amelio, Dott. Nicola Gasperi

Rilievo planoaltimetrico: Geom. Giovanni Pisciri

firma / timbro progettista

ORDINE degli INGEGNERI PROVINCIA DI TERNI
INGEGNERE
Roberto LORENZOTTI
Sez. A
Iscrizione n. 582

firma / timbro proponente

REV.	DATA	DESCRIZIONE MODIFICA	REDATTO	APPROVATO	AUTORIZZATO
03					
02					
01					
00	10/2023	prima emissione	G.C.	G.C.	R.L.

COD. DOCUMENTO: IE_360_PD_RI_002-2

FOGLIO: 2 DI 2

E' vietata ai sensi di legge la divulgazione e la riproduzione del presente documento senza la preventiva autorizzazione