



- LEGENDA**
- Condotta di progetto acciaio DN500 dal potabilizzatore alla vasca di disconnessione
  - Condotta di progetto acciaio DN500 dalla vasca di disconnessione al partitore di Casoli
  - Condotta di derivazione acciaio DN400 dal lago di Casoli
  - Condotta di derivazione acciaio DN400 dal lago di Bomba
  - Potabilizzatore
  - Vasca di disconnessione
  - Pozzi Fara San Martino
  - Confini comunali

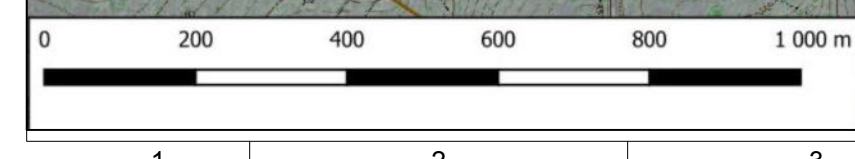

**POTENZIAMENTO DEL SISTEMA ACQUEDOTTISTICO "VERDE"**  
Aumento disponibilità della risorsa idrica e interconnessione tra i sistemi acquedottistici

**III Stralcio funzionale Potabilizzatore e Interconnessioni**  
CUP: E61B21004440006  
PNRR-M2C4-I4.1-A2-36

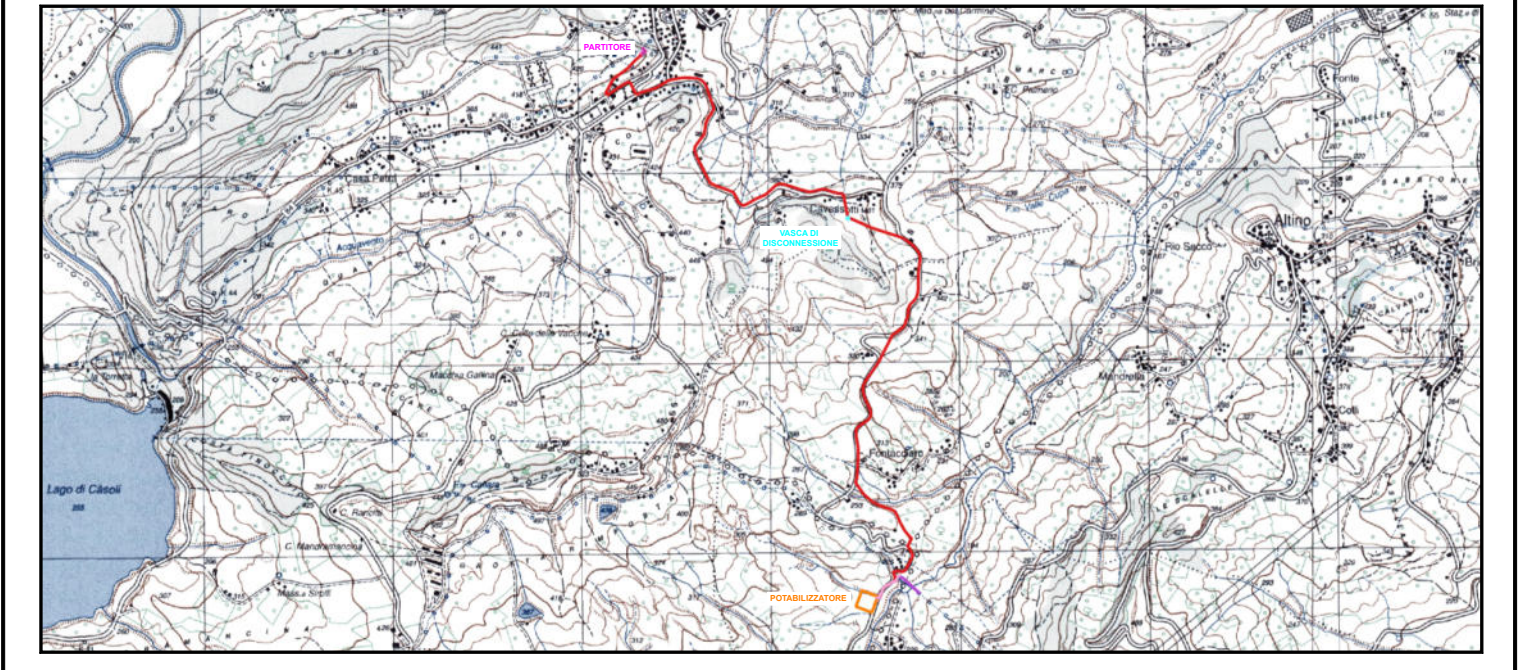

|   |  |   |  |
|---|--|---|--|
| <b>PROGETTO ESECUTIVO</b>               |  | L'APPALTATORE ATI:<br>  |  |
| TITOLO ELABORATO                        |  | SCALA   |  |
| COROGRAFIA DI INQUADRAMENTO SU ORTOFOTO |  | 1:10'000  |  |
| FASE                                    |  | FOGLIO  |  |
| PE                                      |  | A0  |  |
| TIPO DI DOCUMENTO                       |  | CODICE ELABORATO  |  |
| TAVOLA                                  |  | B2343.E.B01.09.CO.R.00  |  |
| AGGIORNAMENTI:                          |  | R.E.U.P.  |  |
| REV. DATA DESCRIZIONE                   |  | P.A. Pio Ercolo D'ippolito  |  |
| 00 Maggio 2024                          |  | REDATTO: Ing. E. Napoli<br>CONTROLLO: Ing. A. Giaverini<br>APPROV.: |  |