


- LEGENDA**
- Condotta di progetto acciaio DN500 dal potabilizzatore alla vasca di disconnessione
 - Condotta di progetto acciaio DN500 dalla vasca di disconnessione al partitore di Casoli
 - Condotta di derivazione acciaio DN400 dal lago di Casoli
 - Condotta di derivazione acciaio DN400 dal lago di Bomba
 - Potabilizzatore
 - Vasca di disconnessione
 - Pozzi Fara San Martino
 - Confini comunali

RETE NATURA 2000 VINCOLI PAESAGGISTICI

- SIC-ZSC - ZONE SPECIALE DI CONSERVAZIONE
IT7140215-Lago di Serranella e Colline di Guarenna
IT7140117-Ginepri a Juniperus macrocarpa e Gole del Torrente Rio Secco
IT7140118-Leceta di Casoli e Bosco di Colloforeste
IT7140203-Ginepri a Juniperus macrocarpa e Gole del Torrente Rio Secco
- SIC - SITI DI INTERESSE COMUNITARIO
IT7140203-Maiella
- ELENCO UFFICIALE DELLE AREE NATURALI PROTETTE
IT7140129 - Parco Nazionale della Maiella
- IBA - IMPORTANT BIRD AREAS
IBA 115 "Maiella, Monti Pizzi e Monti Frentani"

POTENZIAMENTO DEL SISTEMA ACQUEDOTTISTICO "VERDE"
Aumento disponibilità della risorsa idrica e interconnessione tra i sistemi acquedottistici

III Stralcio funzionale Potabilizzatore e Interconnessioni
CUP: E61B21004440006
PNRR-M2C4-I4.1-A2-36

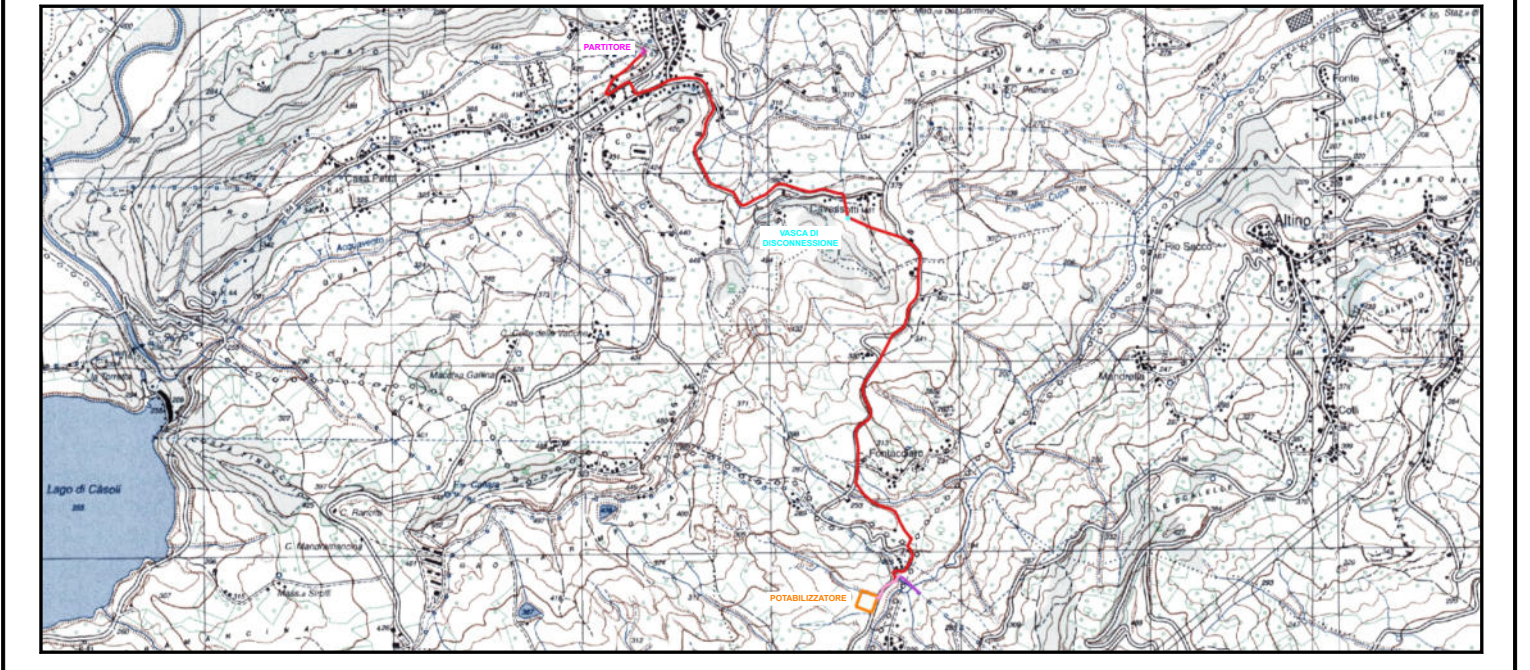

PROGETTO ESECUTIVO		L'APPALTATORE ATI: 													
TITOLO ELABORATO: CARTA DEI SITI RETE NATURA 2000 ED ALTRE AREE PROTETTE		SCALA: 1:10000	FOGLIO: A0												
FASE: PE	TIPO DI DOCUMENTO: TAVOLA	CODICE ELABORATO: B2343 E B01.10 ID R.00	R.U.P.: P.A. Pio Ercolè D'ippolito												
AGGIORNAMENTI: <table border="1" style="width: 100%; border-collapse: collapse;"> <thead> <tr> <th>REV.</th> <th>DATA</th> <th>DESCRIZIONE</th> <th>REDATTO</th> <th>CONTROLL.</th> <th>APPROV.</th> </tr> </thead> <tbody> <tr> <td>00</td> <td>Maggio 2024</td> <td></td> <td>Geo. T. Martini</td> <td>Ing. E. Napoli</td> <td>Ing. A. Giaverini</td> </tr> </tbody> </table>		REV.	DATA	DESCRIZIONE	REDATTO	CONTROLL.	APPROV.	00	Maggio 2024		Geo. T. Martini	Ing. E. Napoli	Ing. A. Giaverini		
REV.	DATA	DESCRIZIONE	REDATTO	CONTROLL.	APPROV.										
00	Maggio 2024		Geo. T. Martini	Ing. E. Napoli	Ing. A. Giaverini										

