


LEGENDA

- Condotta di progetto acciaio DN500 dal potabilizzatore alla vasca di disconnessione
- Condotta di progetto acciaio DN500 dalla vasca di disconnessione al partitore di Casoli
- Condotta di derivazione acciaio DN400 dal lago di Casoli
- Condotta di derivazione acciaio DN400 dal lago di Bomba
- Potabilizzatore
- Vasca di disconnessione
- Pozzi Fara San Martino
- Confini comunali

VINCOLO IDROGEOLOGICO - FORESTALE

VINCOLO IDROGEOLOGICO R.D.30.1923.

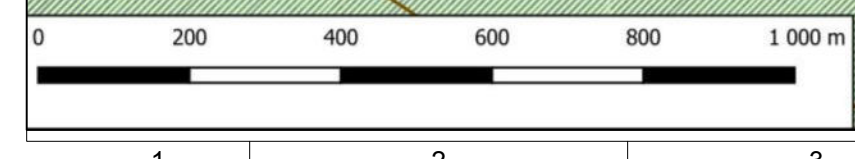

POTENZIAMENTO DEL SISTEMA ACQUEDOTTISTICO "VERDE"
Aumento disponibilità della risorsa idrica e interconnessione tra i sistemi acquedottistici

III Stralcio funzionale Potabilizzatore e Interconnessioni
CUP: E61B21004440006
PNRR-M2C4-I4.1-A2-36

PROGETTO ESECUTIVO

TITOLO ELABORATO
CARTA DEL VINCOLO IDROGEOLOGICO-FORESTALE

SCALA
1:10'000

FOGLIO
A0

L'APPALTATORE ATI:
COLANZI **proteco**

IL PROGETTISTA RTP:
BOVENGIT **proteco**

Ing. Enrica Sabatini
Dott. Geologo Tiziano Martini

R.U.P.
P.A. Pio Ercolano D'ippolito

FASE	TIPO DI DOCUMENTO	CODICE ELABORATO	ELAB.
PE	TAVOLA	B2343.E.B01.12.ID.R.00	P.A. Pio Ercolano D'ippolito

AGGIORNAMENTI:		REDDATO	CONTROLL.	APPROV.
REV.	DATA	DESCRIZIONE	Geo. T. Martini	Ing. E. Sabatini
00	Maggio 2024			Ing. A. Giaverini