


- LEGENDA**
- Condotta di progetto acciaio DN500 dal potabilizzatore alla vasca di disconnessione
 - Condotta di progetto acciaio DN500 dalla vasca di disconnessione al partitore di Casoli
 - Condotta di derivazione acciaio DN400 dal lago di Casoli
 - Condotta di derivazione acciaio DN400 dal lago di Bomba
 - Potabilizzatore
 - Vasca di disconnessione
 - Pozzi Fara San Martino
 - Confini comunali

- Vegetazione***
- 11_Lecceta rupicola
 - 12_Lecceta costiera termofila
 - 121_Boscaglia pioniera calanchiva
 - 161_Arbusteto a prevalenza di rose, rovi e prugnolo
 - 171_Arbusteto a prevalenza di ginestre
 - 181_Arbusteto a prevalenza di ginepri mesoxerofili
 - 21_Querceto a roverella pioniero
 - 22_Querceto a roverella tipico
 - 23_Querceto di roverella mesoxerofilo
 - 31_Cerreta mesoxerofila
 - 41_Orno-ostrieto pioniero
 - 71_Pioppo-saliceto ripariale
 - 81_Robinetto-aillaneto
 - 91_Latifoglie di invasione miste e varie

Fonti: Vegetazione derivata dalla Carta Forestale della Regione Abruzzo 2001.

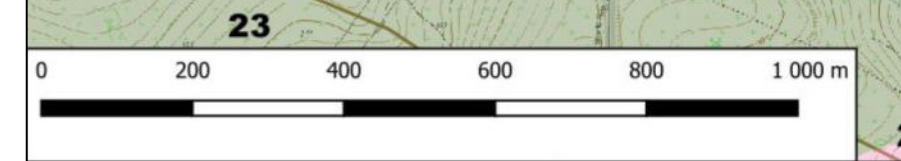

POTENZIAMENTO DEL SISTEMA ACQUEDOTTISTICO "VERDE"
Aumento disponibilità della risorsa idrica e interconnessione tra i sistemi acquedottistici

III Stralcio funzionale Potabilizzatore e Interconnessioni
CUP: E61B21004440006
PNRR-M2C4-I4.1-A2-36

PROGETTO ESECUTIVO

TITOLO ELABORATO
CARTA DELLA VEGETAZIONE

SCALA
1:10000

FOGLIO
A0

FASE	TIPO DI DOCUMENTO	CODICE ELABORATO	ELAB.
PE	TAVOLA	B2343.E.B01.16.ID.R.00	P.A. Pio Ercolano D'ippolito

AGGIORNAMENTI	REV.	DATA	DESCRIZIONE	REDATTO	CONTROLL.	APPROV.
00	1	Maggio 2024		Ing. E. Sabatini	Ing. E. Nappi	Ing. A. Governetti