## Sezione P2

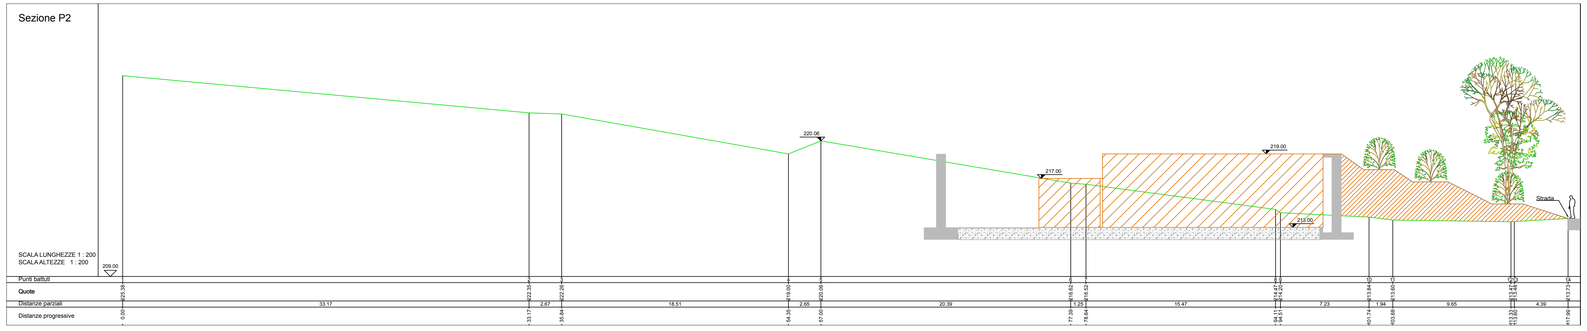


## Sezione P4

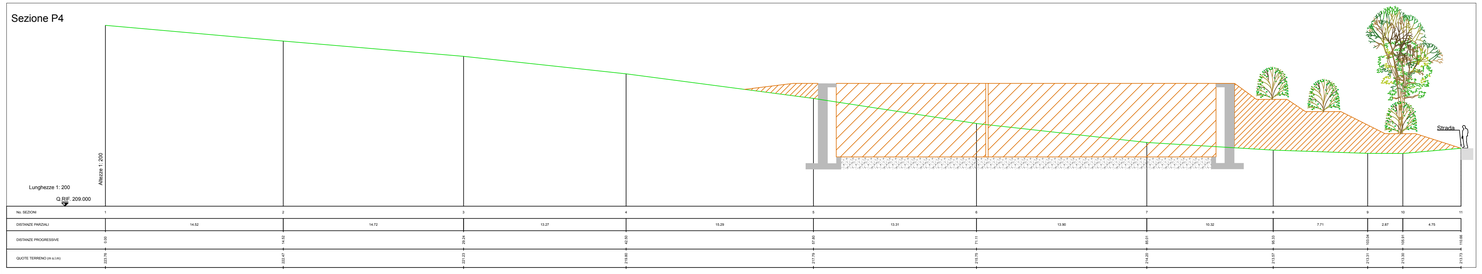


## Sezione P5

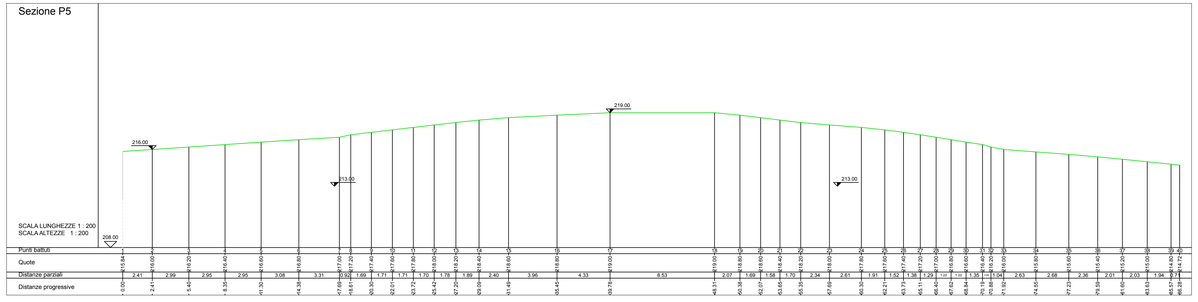


## Sezione P7

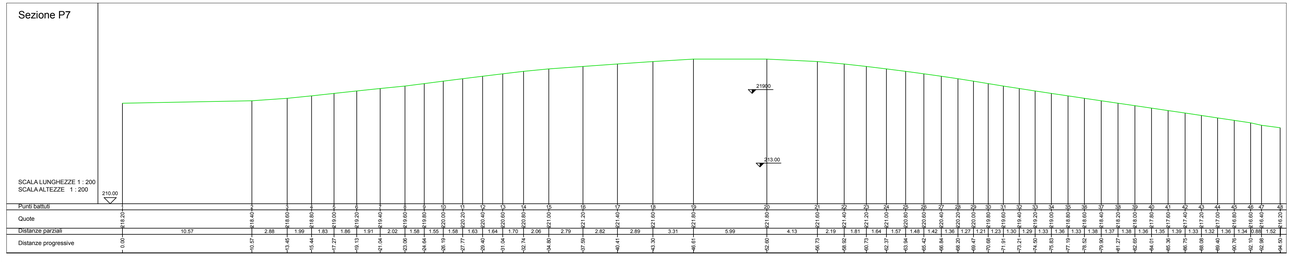


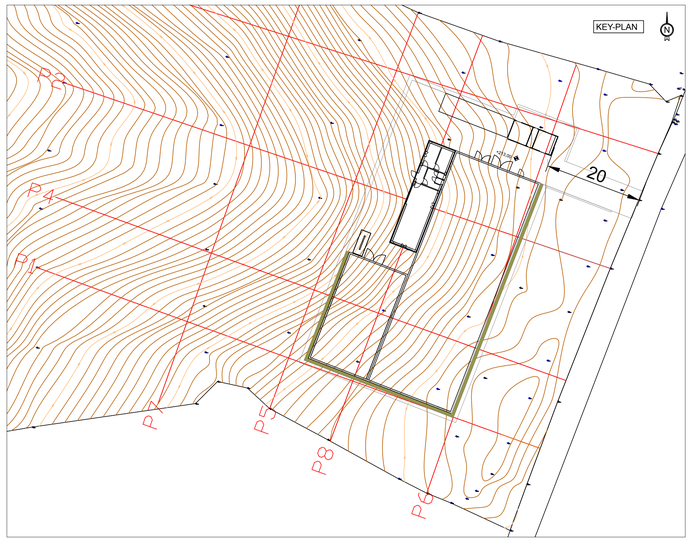


REGIONE ABRUZZO

S.A.S.I. S.p.A.

Finanziato dall'Unione europea NextGenerationEU

Mims Ministero delle infrastrutture e della mobilità sostenibili

# POTENZIAMENTO DEL SISTEMA ACQUEDOTTISTICO "VERDE"

Aumento disponibilità della risorsa idrica e interconnessione tra i sistemi acquedottistici

**III Stralcio funzionale Potabilizzatore e Interconnessioni**
**CUP: E61B21004440006**
**PNRR-M2C4-I4.1-A2-36**

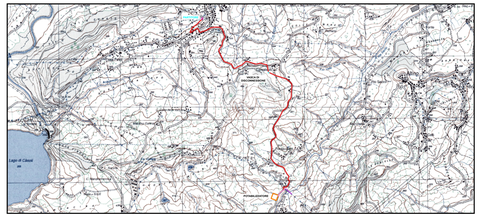

## PROGETTO ESECUTIVO

L'APPALTATORE ATI:

COLANZI SRL — protecno — ANGELO DI LEONARDO — almacis

IL PROGETTISTA RTP:

BOLVENGIT — protecno

Ing. Eleonora Sabione
Dott. Geologo Tiziano Marini

TITOLO ELABORATO

**SISTEMAZIONI ESTERNE E VIABILITÀ - MITIGAZIONE IMPATTI - SEZIONI TERRENO**

SCALA

FOGLIO

| FASE | TIPO DI DOCUMENTO | CODICE ELABORATO |
|---|---|---|
| PE | TAVOLA | B2343.E.B21.07.SE.R.00 |

R.U.P.
**P.A. Pio Ercole D'Ippolito**

AGGIORNAMENTI:

| REV. | DATA | DESCRIZIONE | REDATTO | CONTROLL. | APPROV. |
|---|---|---|---|---|---|
| 00 | Maggio 2024 | | Ing. G. Murrocu | Ing. E. Napoli | Ing. A. Giovannini |
| | | | | | |
| | | | | | |
| | | | | | |

GIOVANNINI ALBERTO 30.05.2024 09:26:18 GMT+00:00