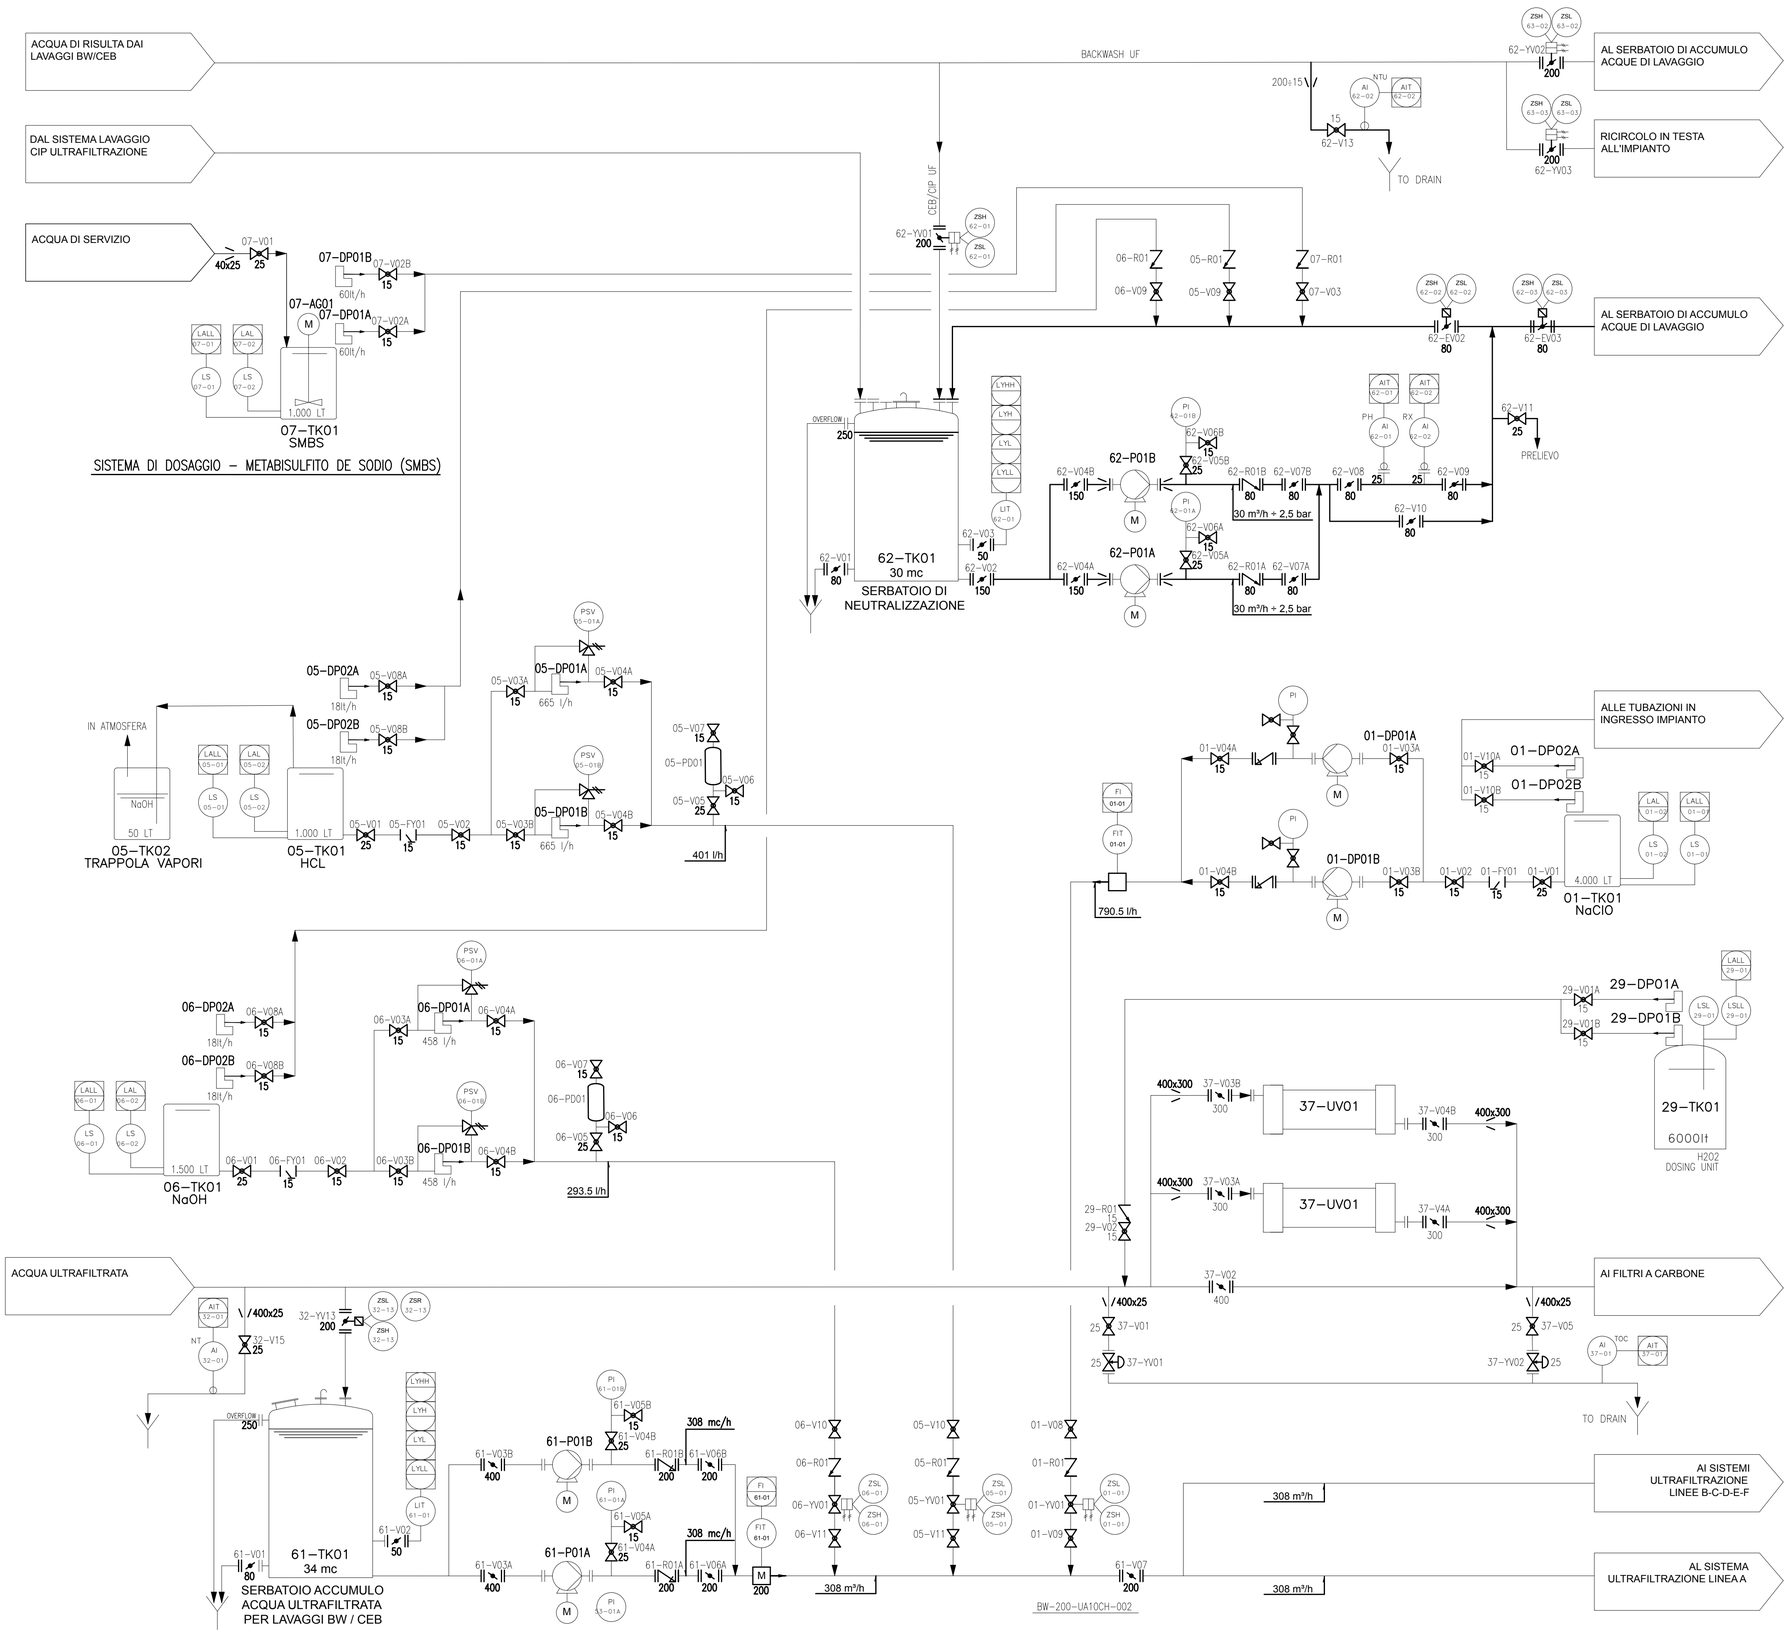

REGIONE ABRUZZO

S.A.S.I. S.p.A.

Finanziato dall'Unione europea NextGenerationEU

Mims Ministero delle infrastrutture e della mobilità sostenibili

POTENZIAMENTO DEL SISTEMA ACQUEDOTTISTICO "VERDE"

Aumento disponibilità della risorsa idrica e interconnessione tra i sistemi acquedottistici

III Stralcio funzionale Potabilizzatore e Interconnessioni

CUP: E61B21004440006

PNRR-M2C4-I4.1-A2-36

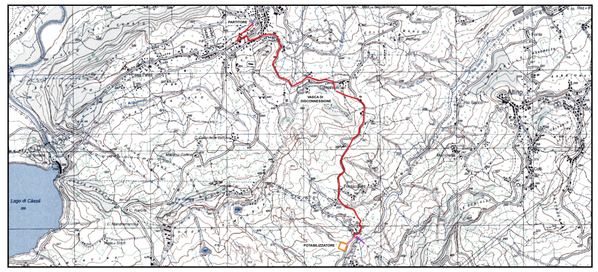

PROGETTO ESECUTIVO

L'APPALTATORE ATI:

protecno

COLANZI SRL COSTRUZIONI GEN. PP. CHIETI

ANGELO DE CESARIS

almacis

IL PROGETTISTA RTP:

BOUVENGIT PROGETTAZIONE E INGEGNERIA

FOSCHINI ASSOCIATI

protecno

Ing. Eleonora Sablone

Dott. Geologo Tiziano Marini

TITOLO ELABORATO	SCALA
P&I IMPIANTO DI POTABILIZZAZIONE	-
	FOGLIO 3 di 6

FASE	TIPO DI DOCUMENTO	CODICE ELABORATO
PE	TAVOLA	B2343.E.B21.11.PI.R.00

R.U.P.

P.A. Pio Ercole D'Ippolito

AGGIORNAMENTI:

REV.	DATA	DESCRIZIONE	REDATTO	CONTROLL.	APPROV.
00	Maggio 2024		Ing. F. Frulla	Ing. E. Napoli	Ing. A. Giovannini
				GIOVANNINI ALBERTO 30.05.2025 08:53:19 GMT+02:00	