


LAYOUT DI PROGETTO

- Impianto fotovoltaico
- Recinzione
- Accesso
- Cabine di campo
- Piazzali
- Tettoie ricovero ovini
- Viabilità interna
- Viabilità esterna
- Cavidotto MT interrato
- Cavidotto AT
- Raccordi AT di collegamento Stazione Terna e Ampliamento
- Area SSE TERNA esistente
- Ampliamento SSE TERNA
- Area SSEU da realizzare
- Erbai Permanenti
- Officiali
- Concimaia
- Serbatoio
- Arnie
- Pozzi
- Olivi

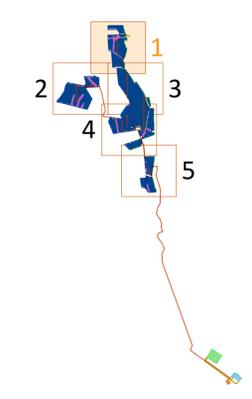

COMUNE DI SPINAZZOLA
 PROVINCIA DI BARLETTA-ANDRIA-TRANI

Progetto per la realizzazione di un impianto agrivoltaico della potenza di 100 MW da immettere in rete, con potenza di picco lato DC di 120,8 MW, da ubicarsi nel Comune di Spinzola in Località "San Vincenzo - Lo Murro" delle opere connesse e delle infrastrutture indispensabili.

PROGETTO DEFINITIVO
 Layout di campo su Carta Tecnica Regionale

COD. ID.	Livello prog.	Tipo documentazione	N. elaborato	Data	Scala
PD		Definitiva	4.2.9.3.3	03 / 2024	1:2.000

REVISIONI					
REV.	DATA	DESCRIZIONE	ESEGUITO	VERIFICATO	APPROVATO
00	MARZO 2024	PRIMA EMISSIONE	MAGNOTTA	MAGNOTTA	MAGNOTTA

COMMITTENTE:

FRV ITALIA S.R.L.
 Via Rubicone, 11
 00198 Roma (RM)
 Italia
 fotowatio@hyperpec.it

PROGETTAZIONE:

MAXIMA INGEGNERIA S.R.L.
 Direttore tecnico: Ing. Massimo Magnotta
 Via Marco Partigliano n.48 - 70124 BARI
 pec: gpsd@pec.it
 P.IVA: 06948690729

CONSULENTI:

Dott. Geol. Rocco Porsia
 Via Taiblo, 31, 75100 Matera (MT) Italia
 Tel./fax: 0835 268004 - 347 7151670
 e-mail: r.porsia@laboratoriotere.it



Dott. Matteo Sorrenti
 Via G. Bovo, 110, 76014 Spinazzola (BT), Italia
 Tel. 329 032226
 e-mail: matteo.sorrenti@epap.conafpec.it - sorrenti.matteo@gmail.com

Dott. Antonio Mesisca
 Via A. Moro, 85, 82021 Apice (BN), Italia
 Tel. 327 161036
 e-mail: mesisca.antonio@virgilio.it

Ing. Sabrina Scaramuzzi
 Viale Luigi De Laurentis, 6 int.20, 70124 Bari (BA) Italia
 Tel./fax: 080 2002652 - 328 058621
 e-mail: progettoacustica@gmail.com - sabrina.scaramuzzi@ingpec.eu

LAYOUT DI PROGETTO

-  Impianto fotovoltaico
-  Recinzione
-  Accesso
-  Cabine di campo
-  Piazzali
-  Tettoie ricovero ovini
-  Viabilità interna
-  Viabilità esterna
-  Cavidotto MT interrato
-  Cavidotto AT
-  Raccordi AT di collegamento Stazione Terna e Ampliamento
-  Area SSE TERNA esistente
-  Ampliamento SSE TERNA
-  Area SSEU da realizzare
-  Erbai Permanenti
-  Officiali
-  Concimaia
-  Serbatoio
-  Arnie
-  Pozzi
-  Olivi

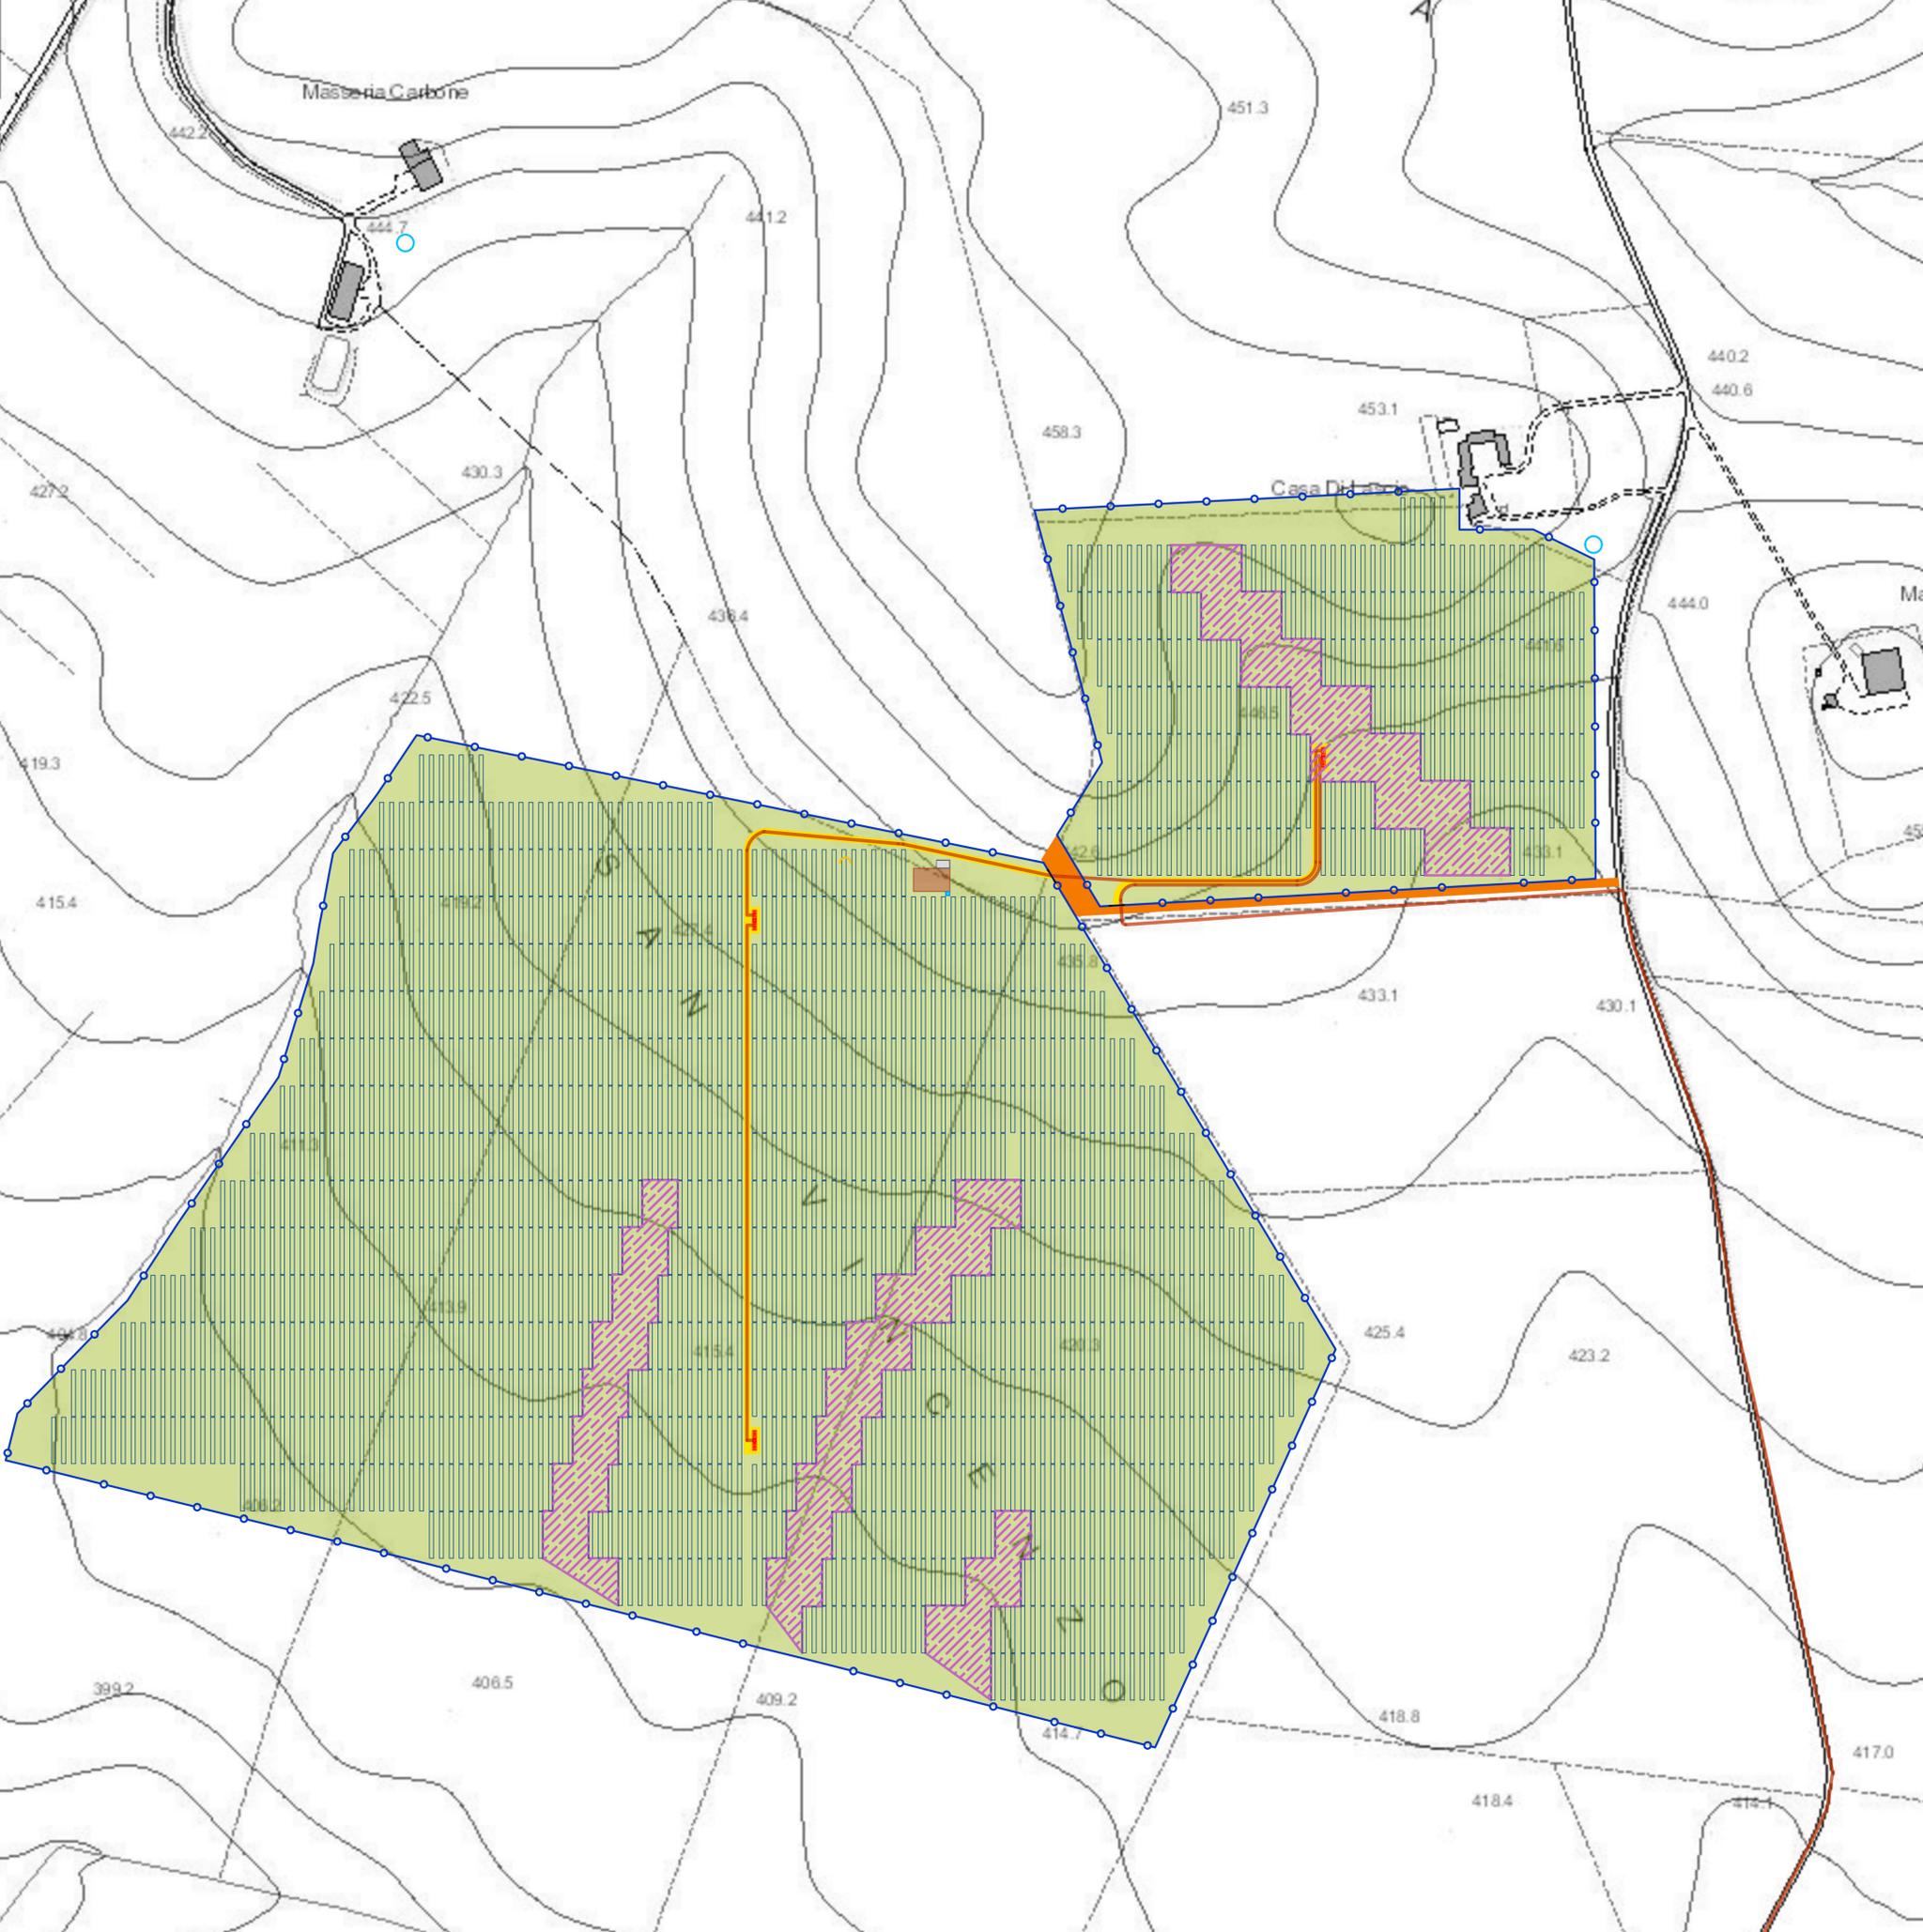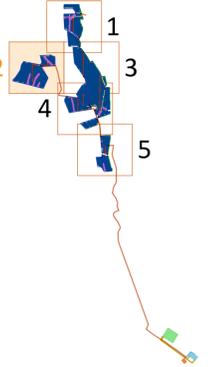

COMUNE DI SPINAZZOLA
 PROVINCIA DI BARLETTA-ANDRIA-TRANI

Progetto per la realizzazione di un impianto agrivoltaico della potenza di 100 MW da immettere in rete, con potenza di picco lato DC di 120,8 MW, da ubicarsi nel Comune di Spinazzola in Località "San Vincenzo - Lo Murro" delle opere connesse e delle infrastrutture indispensabili.

PROGETTO DEFINITIVO
 Layout di campo su Carta Tecnica Regionale

COD. ID.	Tipo documentazione	N. elaborato	Data	Scala
PD	Definitiva	4.2.9.3.3	03 / 2024	1:2.000


REVISIONI					
REV.	DATA	DESCRIZIONE	ESEGUITO	VERIFICATO	APPROVATO
00	MARZO 2024	PRIMA EMISSIONE	MAGNOTTA	MAGNOTTA	MAGNOTTA

COMMITTENTE:
 **FRV ITALIA S.R.L.**
 Via Rubicone, 11
 00198 Roma (RM)
 Italia
 fotowatio@hyperpec.it

PROGETTAZIONE:
 **MAXIMA INGEGNERIA S.R.L.**
 Direttore tecnico: Ing. Massimo Magnotta
 Via Marco Partigliano n.48 - 70124 BARI
 pec: gpsd@pec.it
 P.IVA: 06948690729


CONSULENTI:

<p>Dott. Geol. Rocco Porsia Via Taudio, 31, 75100 Matera (MT) Italia Tel./fax: 0835 268004 - 347 7151670 e-mail: r.porsia@laboratoriotere.it</p>	<p>Dott. Antonio Mesisca Via A. Moro, 85, 82021 Apice (BN), Italia Tel. 0874 161030 e-mail: mesisca.antonio@virgilio.it</p>
<p>Dott. Matteo Sorrenti Via G. Bovo, 110, 76014 Spinazzola (BT), Italia Tel. 085 0322256 e-mail: matteo.sorrenti@epap.conaf.it - sorrenti.matteo@gmail.com</p>	<p>Ing. Sabrina Scaramuzzi Viale Luigi De Laurentis, 6 int.20, 70124 Bari (BA) Italia Tel./fax: 080 2002652 - 328 059821 e-mail: progettoacustica@gmail.com - sabrina.scaramuzzi@ingpec.eu</p>

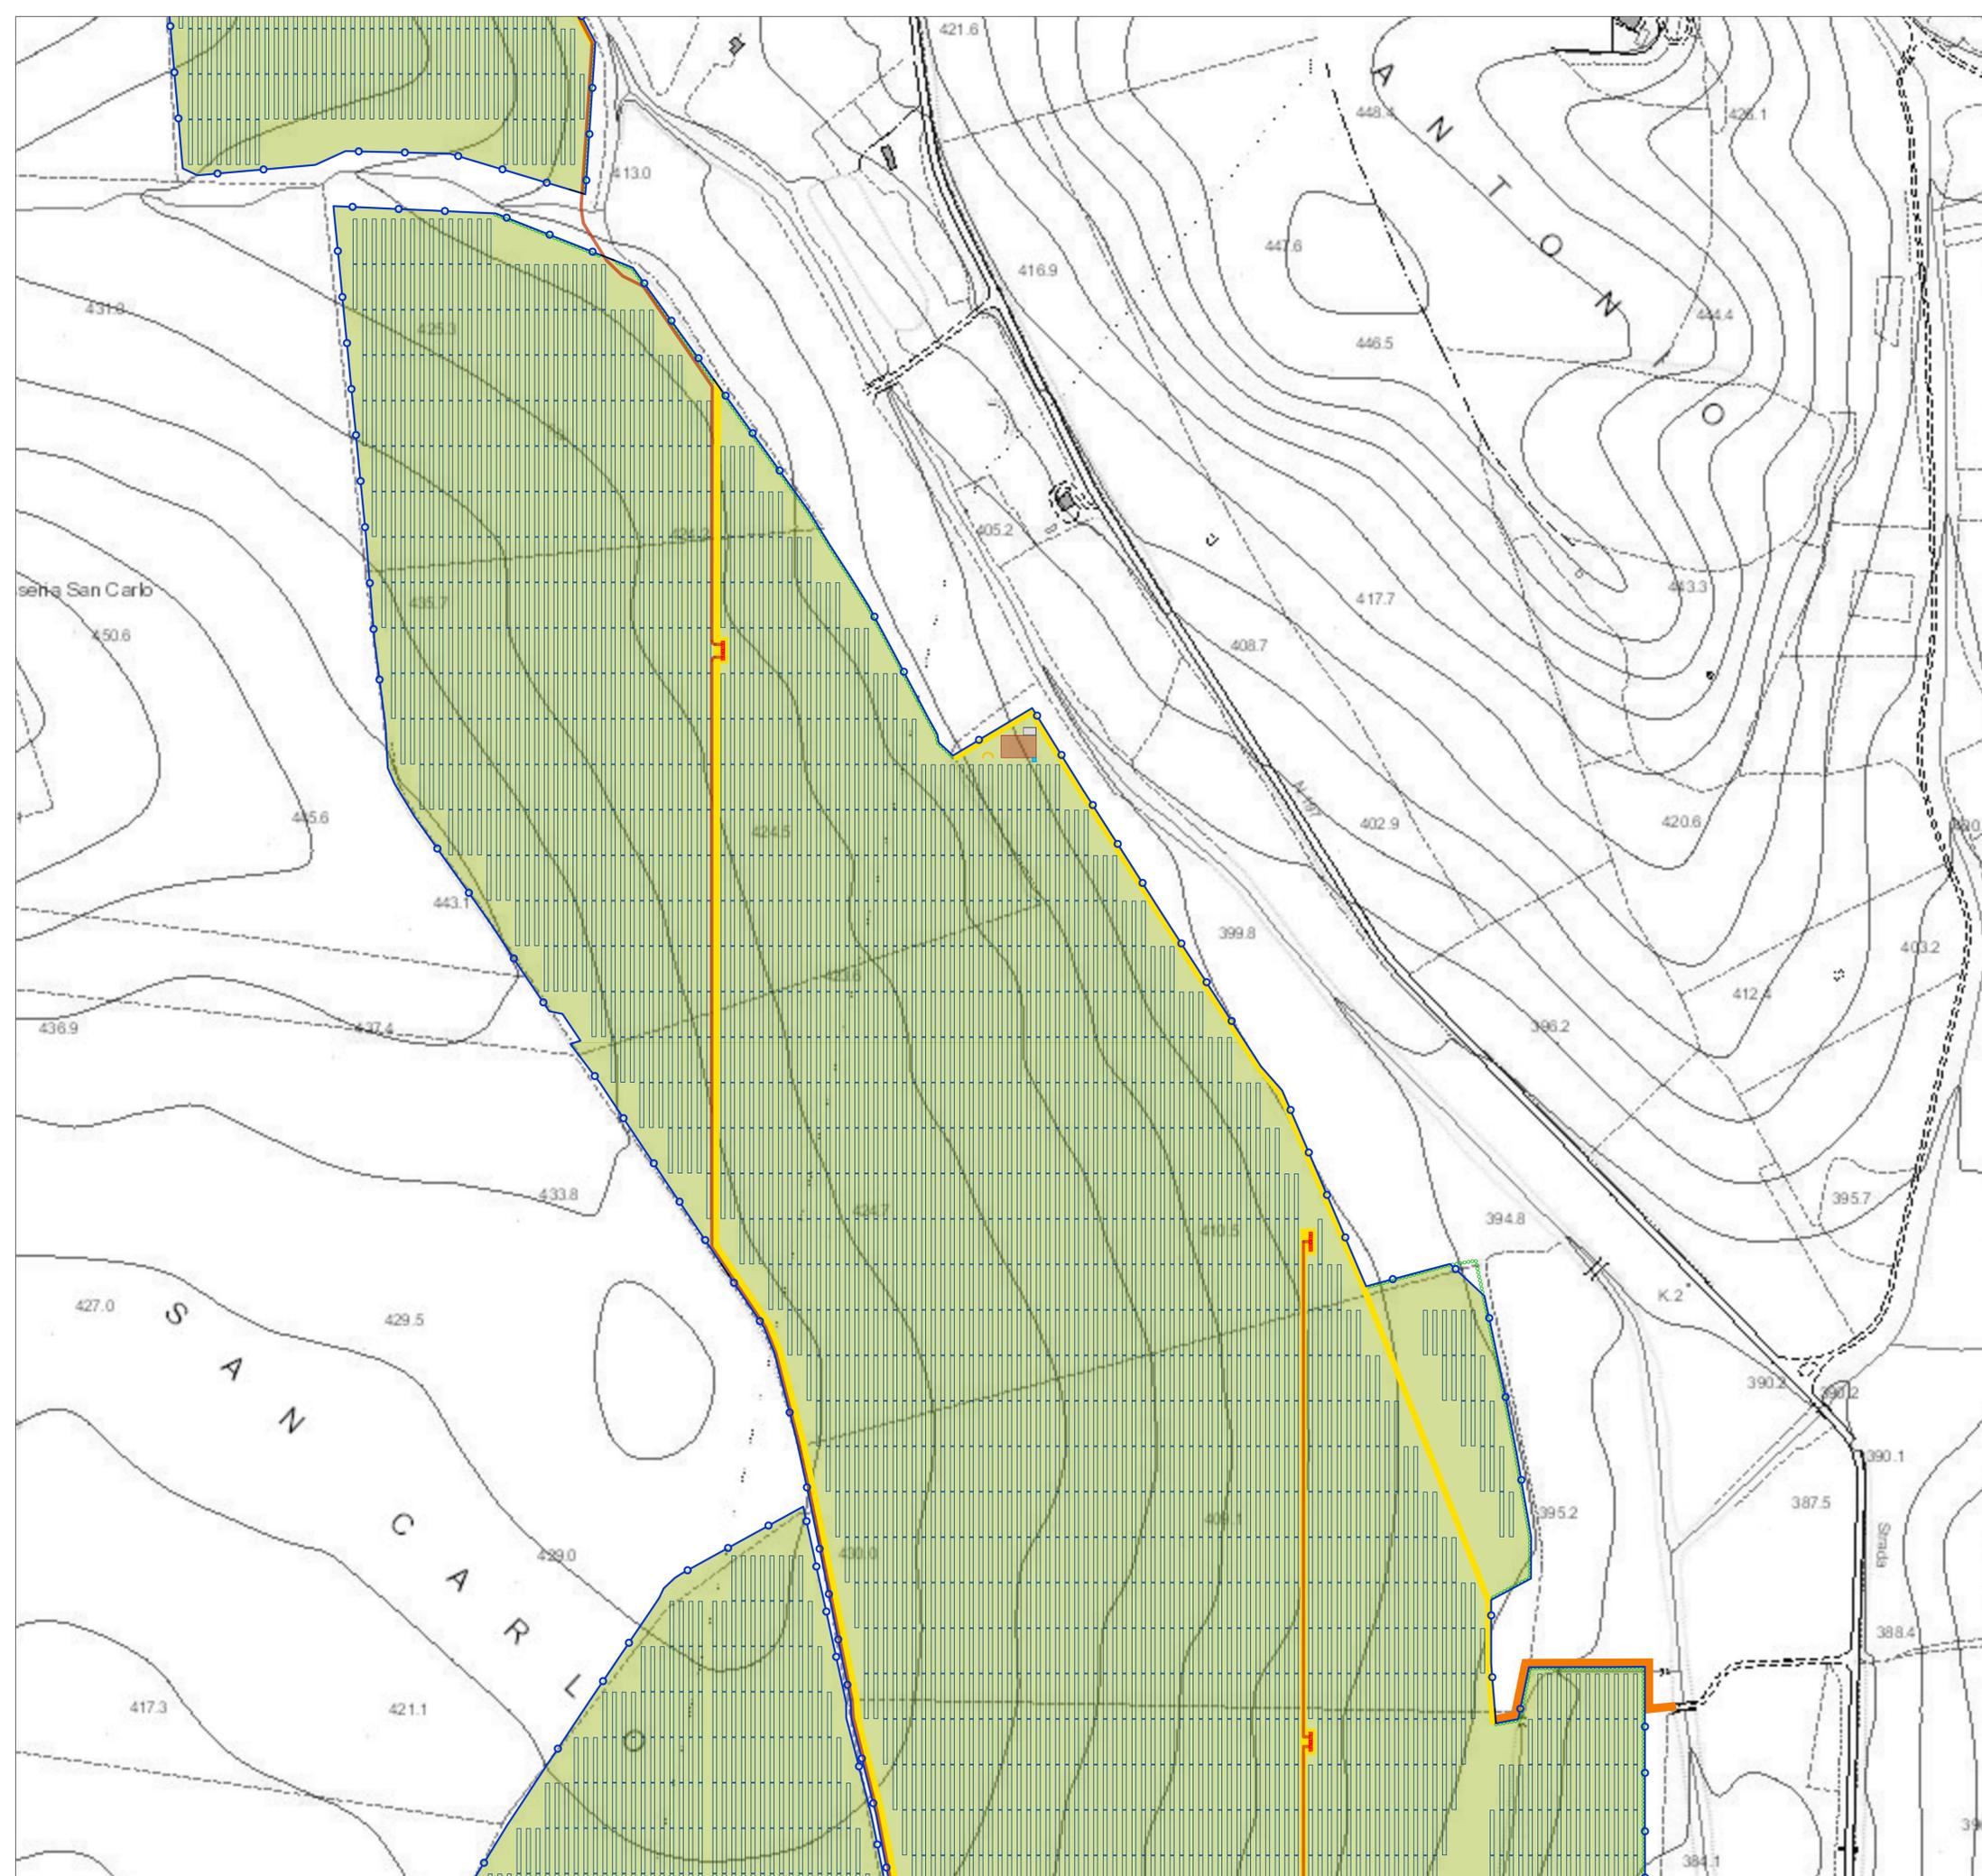

LAYOUT DI PROGETTO

- Impianto fotovoltaico
- Recinzione
- Accesso
- Cabine di campo
- Piazzali
- Tettoie ricovero ovini
- Viabilità interna
- Viabilità esterna
- Cavidotto MT interrato
- Cavidotto AT
- Raccordi AT di collegamento Stazione Terna e Ampliamento
- Area SSE TERNA esistente
- Ampliamento SSE TERNA
- Area SSEU da realizzare
- Erbai Permanenti
- Officinali
- Concimaia
- Serbatoio
- Arnie
- Pozzi
- Olivi

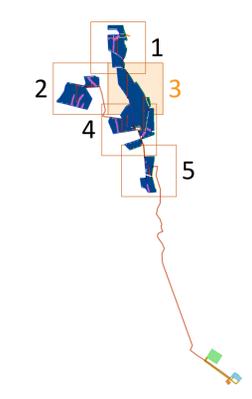

COMUNE DI SPINAZZOLA
 PROVINCIA DI BARLETTA-ANDRIA-TRANI

Progetto per la realizzazione di un impianto agrivoltaico della potenza di 100 MW da immettere in rete, con potenza di picco lato DC di 120,8 MW, da ubicarsi nel Comune di Spinazzola in Località "San Vincenzo - Lo Murro" delle opere connesse e delle infrastrutture indispensabili.

PROGETTO DEFINITIVO

Layout di campo su Carta Tecnica Regionale

COD. ID.	Livello prog.	Tipo documentazione	N. elaborato	Data	Scala
PD		Definitiva	4.2.9.3.3	03 / 2024	1:2.000

REVISIONI					
REV.	DATA	DESCRIZIONE	ESEGUITO	VERIFICATO	APPROVATO
00	MARZO 2024	PRIMA EMISSIONE	MAGNOTTA	MAGNOTTA	MAGNOTTA

COMMITTENTE:

FRV ITALIA S.R.L.
 Via Rubicone, 11
 00198 Roma (RM)
 Italia
 fotowatio@hyperpec.it

PROGETTAZIONE:

MAXIMA INGEGNERIA S.R.L.
 Direttore tecnico: Ing. Massimo Magnotta
 Via Marco Partigliano n.48 - 70124 BARI
 pec: gpsi@pec.it
 P.IVA: 06948690729


CONSULENTI:

Dott. Geol. Rocco Porsia
 Via Taiblo, 31, 75100 Matera (MT) Italia
 Tel./fax: 0835 268004 - 347 7151670
 e-mail: r.porsia@laboratoriotere.it


Dott. Matteo Sorrenti
 Via G. Bovo, 110, 76014 Spinazzola (BT), Italia
 Tel./fax: 085 0202256
 e-mail: matteo.sorrenti@epap.conafpec.it - sorrenti.matteo@gmail.com

Dott. Antonio Mesisca
 Via A. Moro, 85, 82021 Apice (BN), Italia
 Tel. 0874 161030
 e-mail: mesisca.antonio@virgilio.it

Ing. Sabrina Scaramuzza
 Viale Luigi De Laurentis, 6 int.20, 70124 Bari (BA) Italia
 Tel./fax: 080 2002652 - 328 058621
 e-mail: progettoacustica@gmail.com - sabrina.scaramuzza@ingpec.eu

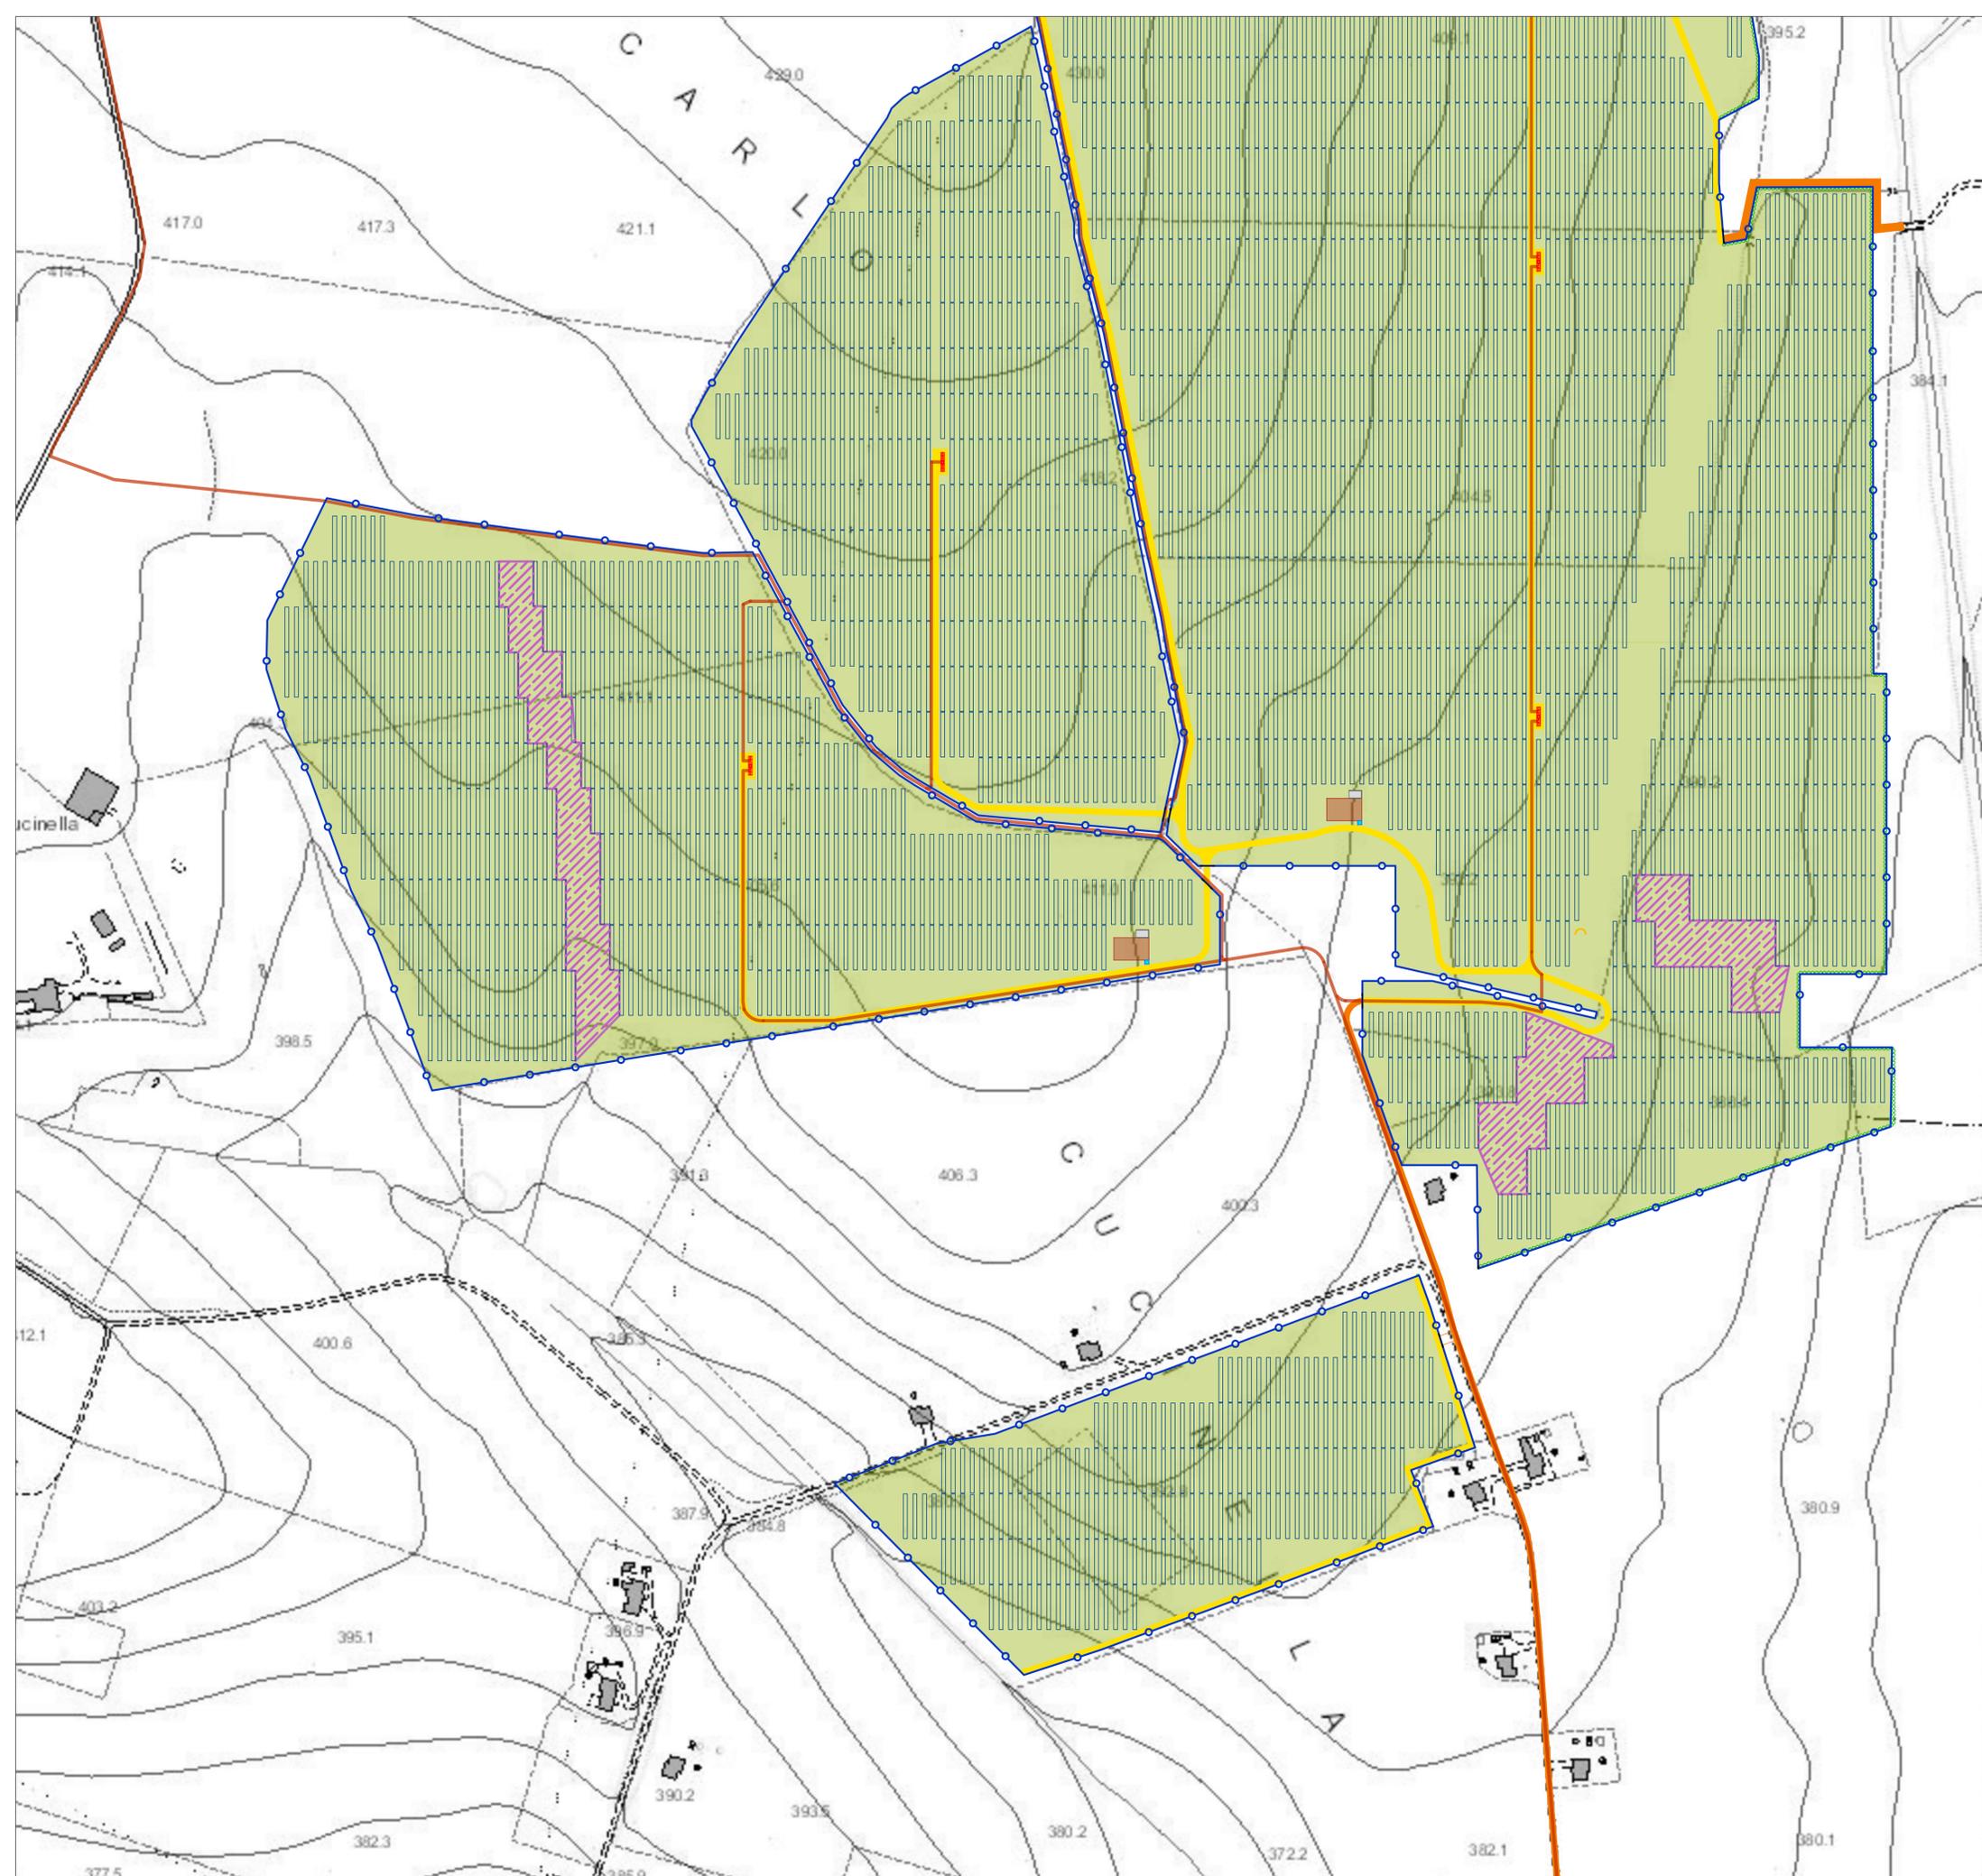

- LAYOUT DI PROGETTO**
- Impianto fotovoltaico
 - Recinzione
 - Accesso
 - Cabine di campo
 - Piazzali
 - Tettoie ricovero ovini
 - Viabilità interna
 - Viabilità esterna
 - Cavidotto MT interrato
 - Cavidotto AT
 - Raccordi AT di collegamento Stazione Terna e Ampliamento
 - Area SSE TERNA esistente
 - Ampliamento SSE TERNA
 - Area SSEU da realizzare
 - Erbai Permanenti
 - Officiali
 - Concimaia
 - Serbatoio
 - Arnie
 - Pozzi
 - Olivi

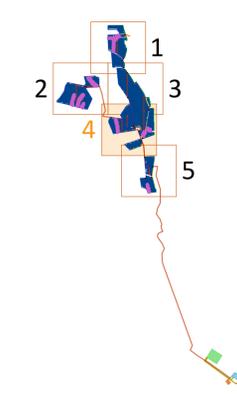


COMUNE DI SPINAZZOLA
 PROVINCIA DI BARLETTA-ANDRIA-TRANI

Progetto per la realizzazione di un impianto agrivoltaico della potenza di 100 MW da immettere in rete, con potenza di picco lato DC di 120,8 MW, da ubicarsi nel Comune di Spinazzola in Località "San Vincenzo - Lo Murro" delle opere connesse e delle infrastrutture indispensabili.

PROGETTO DEFINITIVO

Layout di campo su Carta Tecnica Regionale

COD. ID.	Tipo documentazione	N. elaborato	Data	Scala
PD	Definitiva	4.2.9.3.3	03 / 2024	1:2.000

Nome file

REVISIONI					
REV.	DATA	DESCRIZIONE	ESEGUITO	VERIFICATO	APPROVATO
00	MARZO 2024	PRIMA EMISSIONE	MAGNOTTA	MAGNOTTA	MAGNOTTA

COMMITTENTE:



FRV ITALIA S.R.L.
 Via Rubicone, 11
 00198 Roma (RM)
 Italia
 fotowatio@hyperpec.it

PROGETTAZIONE:



MAXIMA INGEGNERIA S.R.L.
 Direttore tecnico: Ing. Massimo Magnotta
 Via Marco Partigliano n.48 - 70124 BARI
 pec: gpsd@pec.it
 P.IVA: 06948690729

CONSULENTI:

<p>Dott. Geol. Rocco Porsia Via Taclio, 31, 75100 Matera (MT) Italia Tel./fax: 0835 268004 - 347 7151670 e-mail: r.porsia@laboratoriotere.it</p> <p>Dott. Matteo Sorrenti Via G. Bovo, 110, 76014 Spinazzola (BT), Italia Tel. 329 0322256 e-mail: matteo.sorrenti@epap.conafpec.it - sorrenti.matteo@gmail.com</p>	<p>Dott. Antonio Mesisca Via A. Moro, 85, 82021 Apice (BN), Italia Tel. 327 1610366 e-mail: mesisca.antonio@virgilio.it</p> <p>Ing. Sabrina Scaramuzzi Viale Luigi De Laurentis, 6 int.20, 70124 Bari (BA) Italia Tel./fax: 080 2002652 - 328 959821 e-mail: progettoacustica@gmail.com - sabrina.scaramuzzi@ingpec.eu</p>
---	--

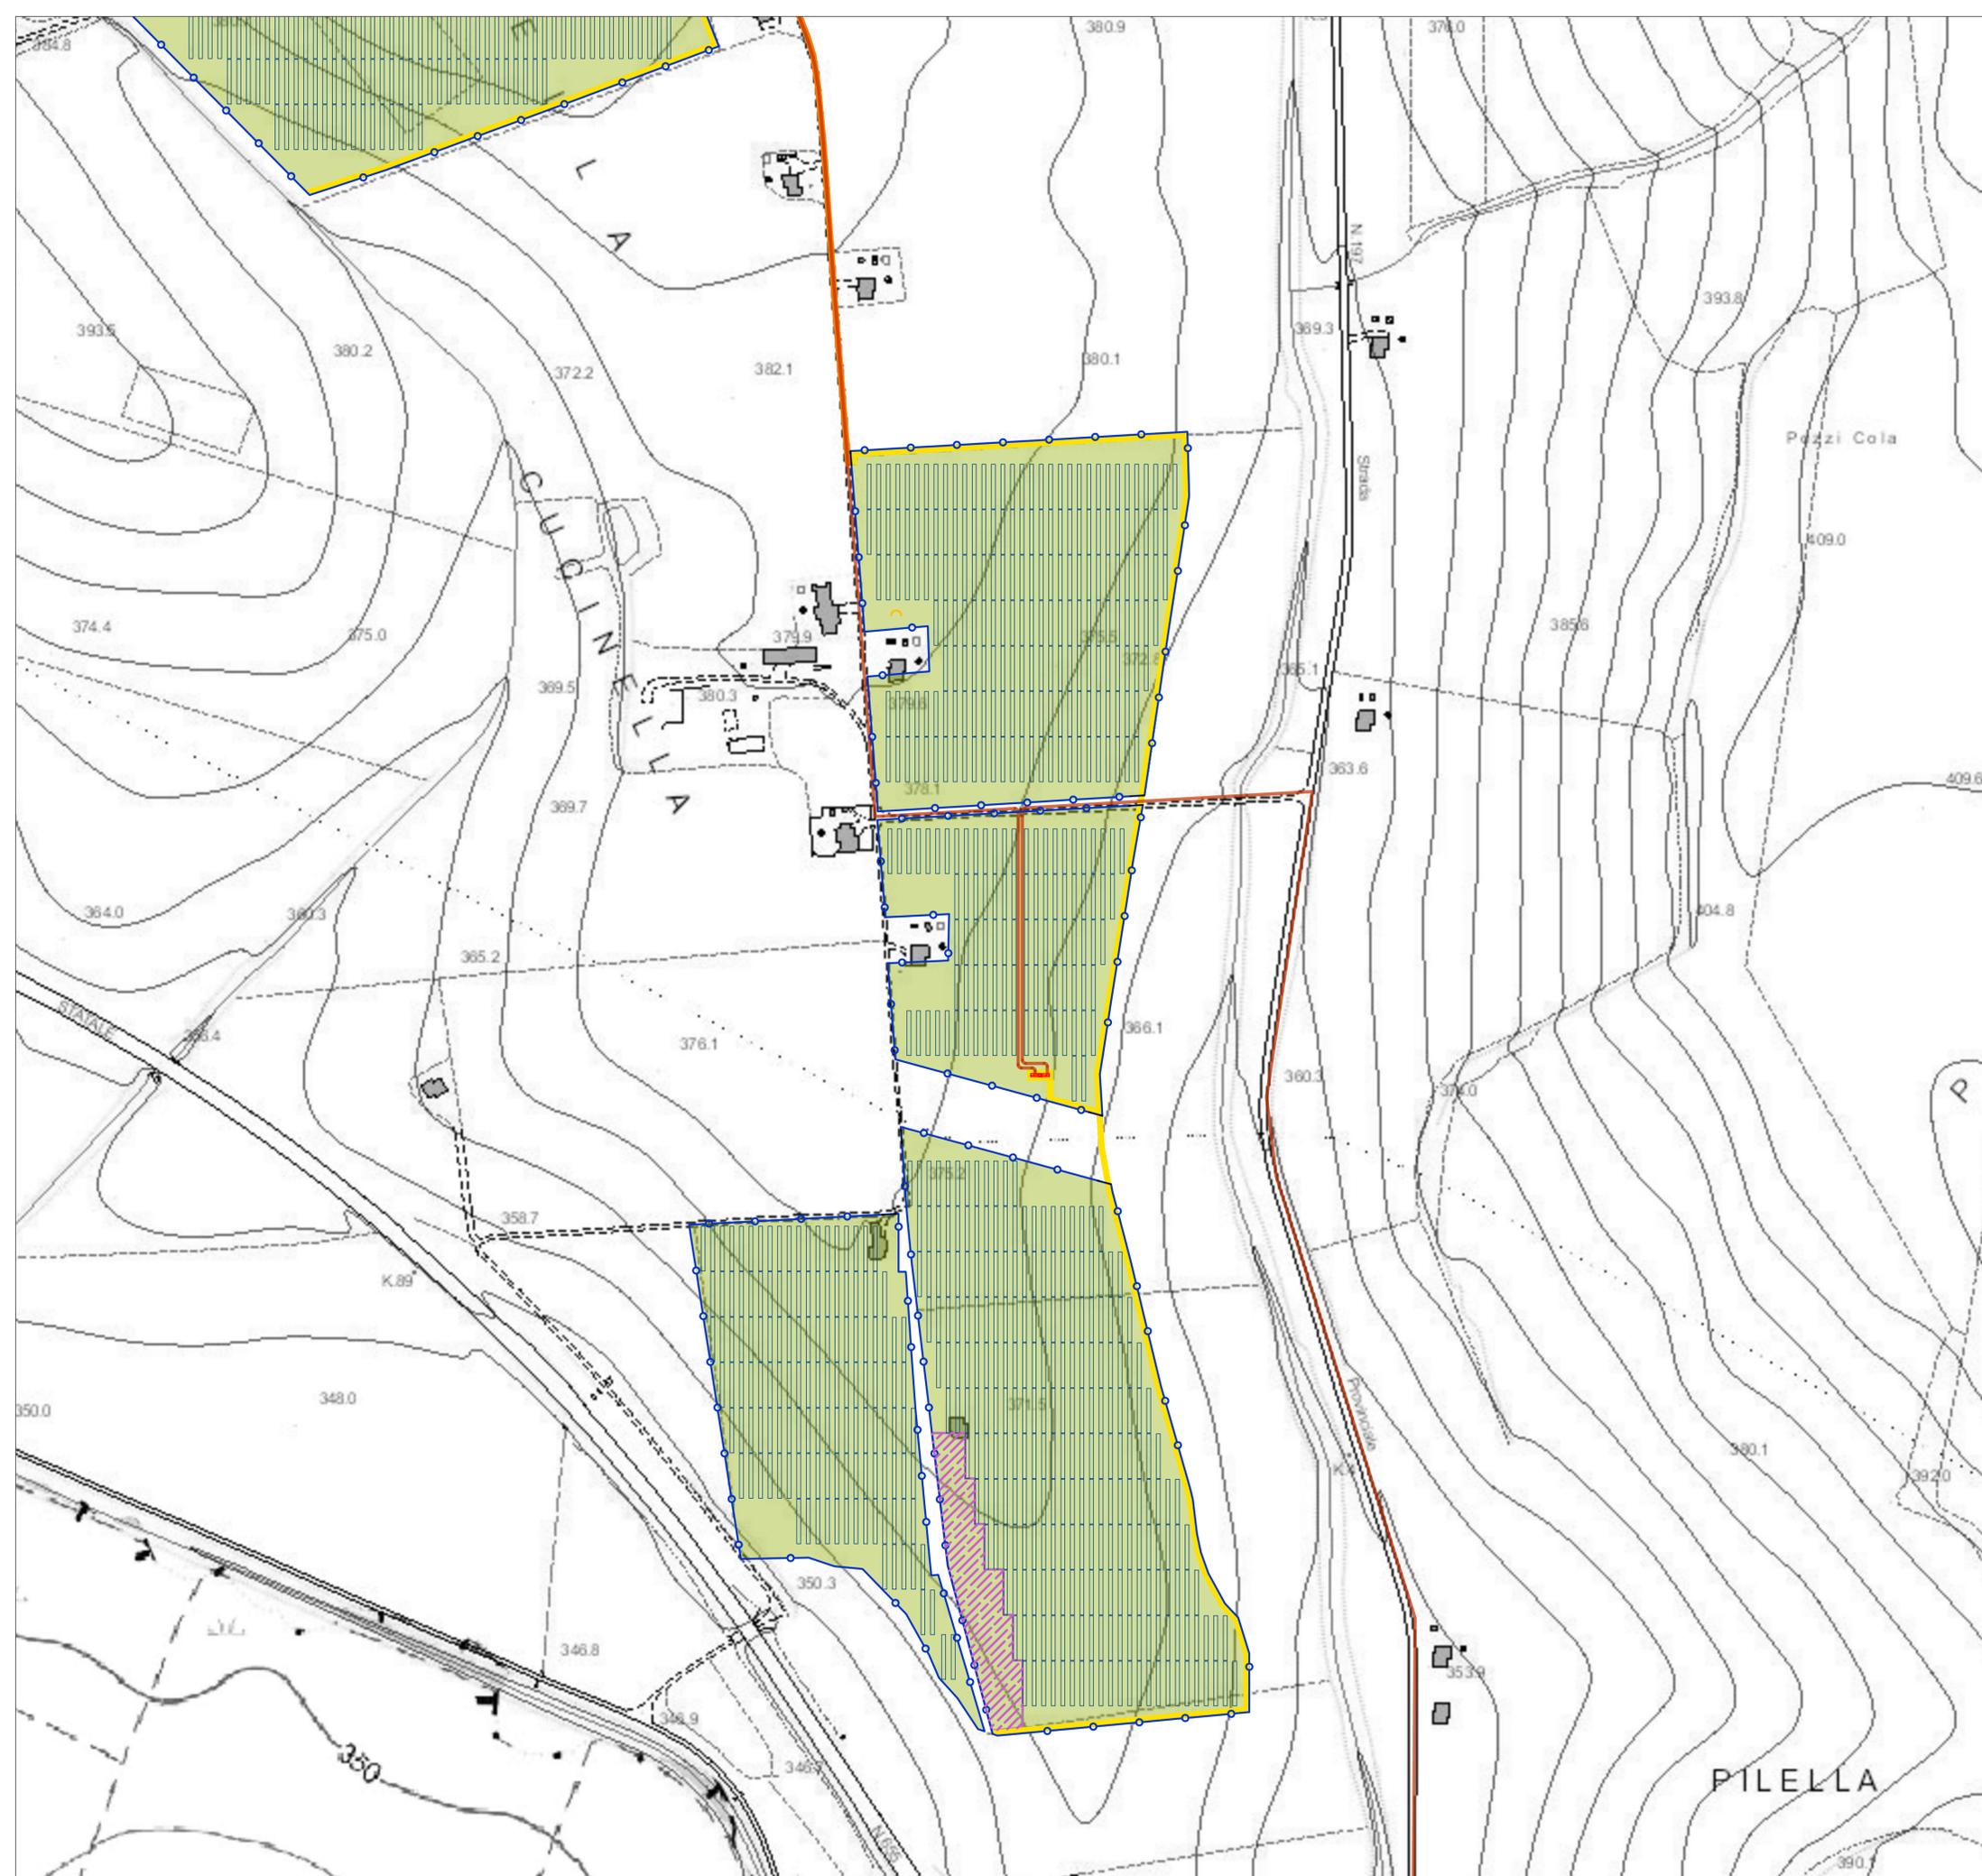

- LAYOUT DI PROGETTO**
- Impianto fotovoltaico
 - Recinzione
 - Accesso
 - Cabine di campo
 - Piazzali
 - Tettoie ricovero ovini
 - Viabilità interna
 - Viabilità esterna
 - Cavidotto MT interrato
 - Cavidotto AT
 - Raccordi AT di collegamento Stazione Terna e Ampliamento
 - Area SSE TERNA esistente
 - Ampliamento SSE TERNA
 - Area SSEU da realizzare
 - Erbai Permanenti
 - Officiali
 - Concimaia
 - Serbatoio
 - Arnie
 - Pozzi
 - Olivi

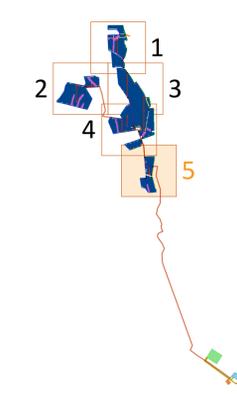



COMUNE DI SPINAZZOLA
PROVINCIA DI BARLETTA-ANDRIA-TRANI

Progetto per la realizzazione di un impianto agrivoltaico della potenza di 100 MW da immettere in rete, con potenza di picco lato DC di 120,8 MW, da ubicarsi nel Comune di Spinzola in Località "San Vincenzo - Lo Murro" delle opere connesse e delle infrastrutture indispensabili.

PROGETTO DEFINITIVO

Layout di campo su Carta Tecnica Regionale

COD. ID.	Tipo documentazione		N. elaborato	Data	Scala
PD	Definitiva		4.2.9.3.3	03 / 2024	1:2.000

Nome file _____

REVISIONI					
REV.	DATA	DESCRIZIONE	ESEGUITO	VERIFICATO	APPROVATO
00	MARZO 2024	PRIMA EMISSIONE	MAGNOTTA	MAGNOTTA	MAGNOTTA

COMMITTENTE:



FRV ITALIA S.R.L.
Via Rubicone, 11
00198 Roma (RM)
Italia
fotowatio@hyperpec.it

PROGETTAZIONE:



MAXIMA INGEGNERIA S.R.L.
Direttore tecnico: Ing. Massimo Magnotta
Via Marco Partigliano n.48 - 70124 BARI
pec: gpsi@pec.it
P.IVA: 06948690729

CONSULENTI:

Dott. Geol. Rocco Porsia
Via Tacito, 31, 75100 Matera (MT) Italia
Tel./fax: 0835 268004 - 347 7151670
e-mail: r.porsia@laboratoriotere.it

Dott. Matteo Sorrenti
Via G. Bovo, 110, 76014 Spinzola (BT), Italia
Tel. 050 0202256
e-mail: matteo.sorrenti@epap.conafpec.it - sorrenti.matteo@gmail.com

Dott. Antonio Mesisca
Via A. Moro, 85, 82021 Apice (BN), Italia
Tel. 087 1610300
e-mail: mesisca.antonio@virgilio.it

Ing. Sabrina Scaramuzzi
Viale Luigi De Laurentis, 6 int.20, 70124 Bari (BA) Italia
Tel./fax: 080 2002652 - 328 058621
e-mail: progettoacustica@gmail.com - sabrina.scaramuzzi@ingpec.eu