
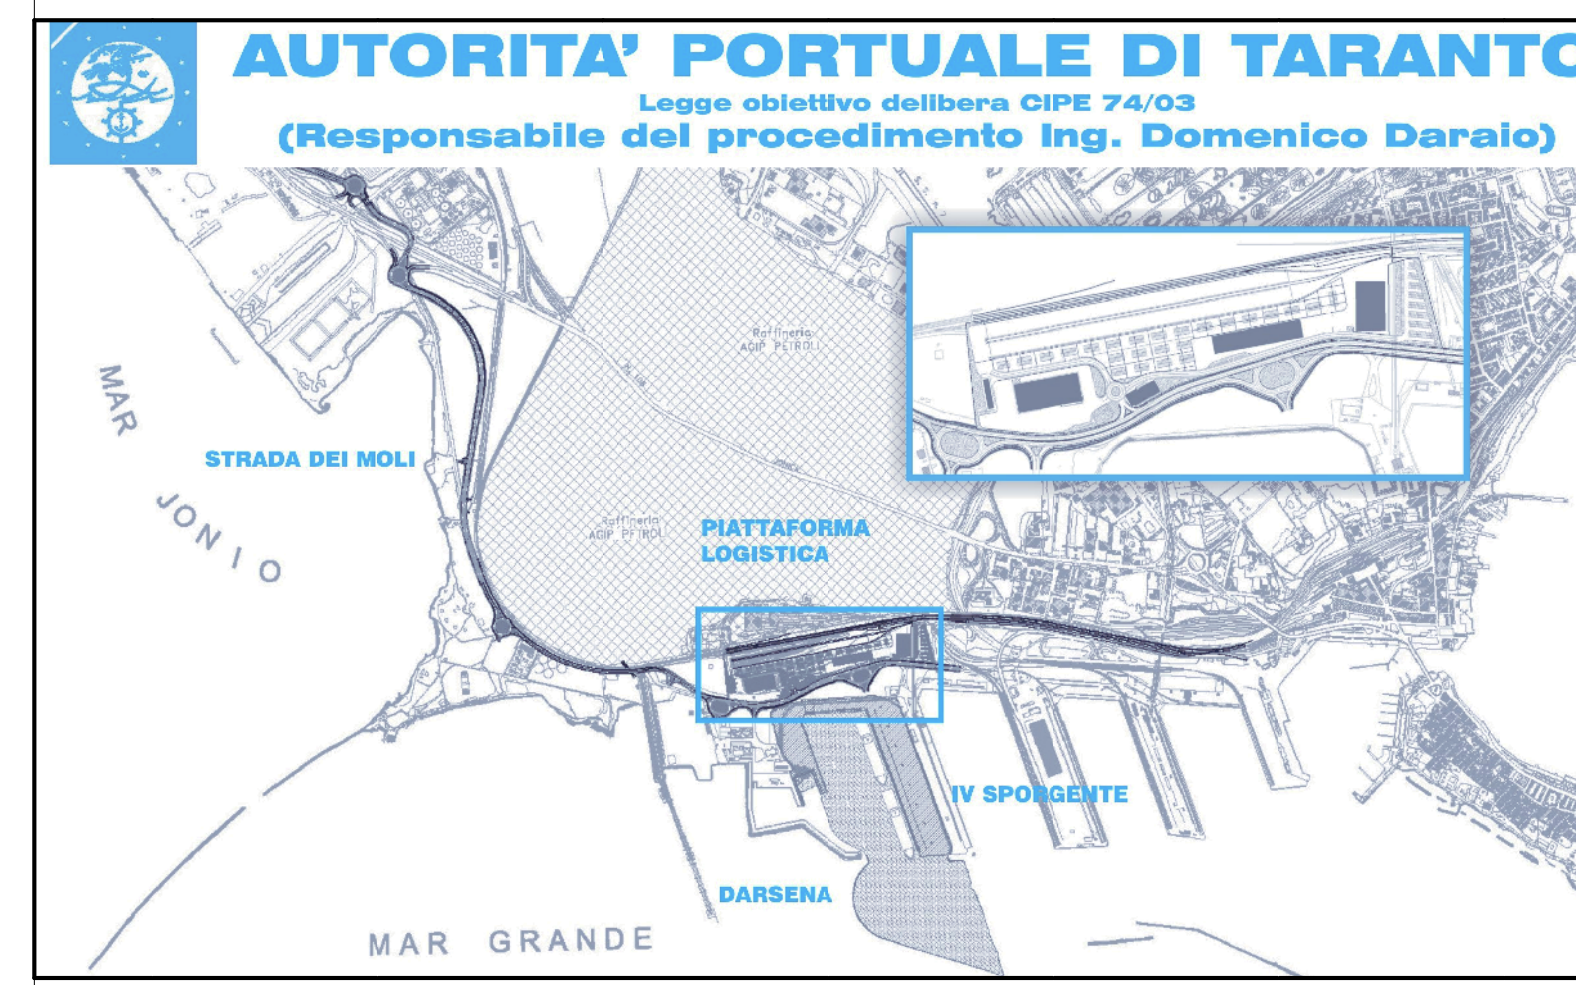


**PARTICOLARE PAVIMENTAZIONE STRADALE**  
SCALA 1:20

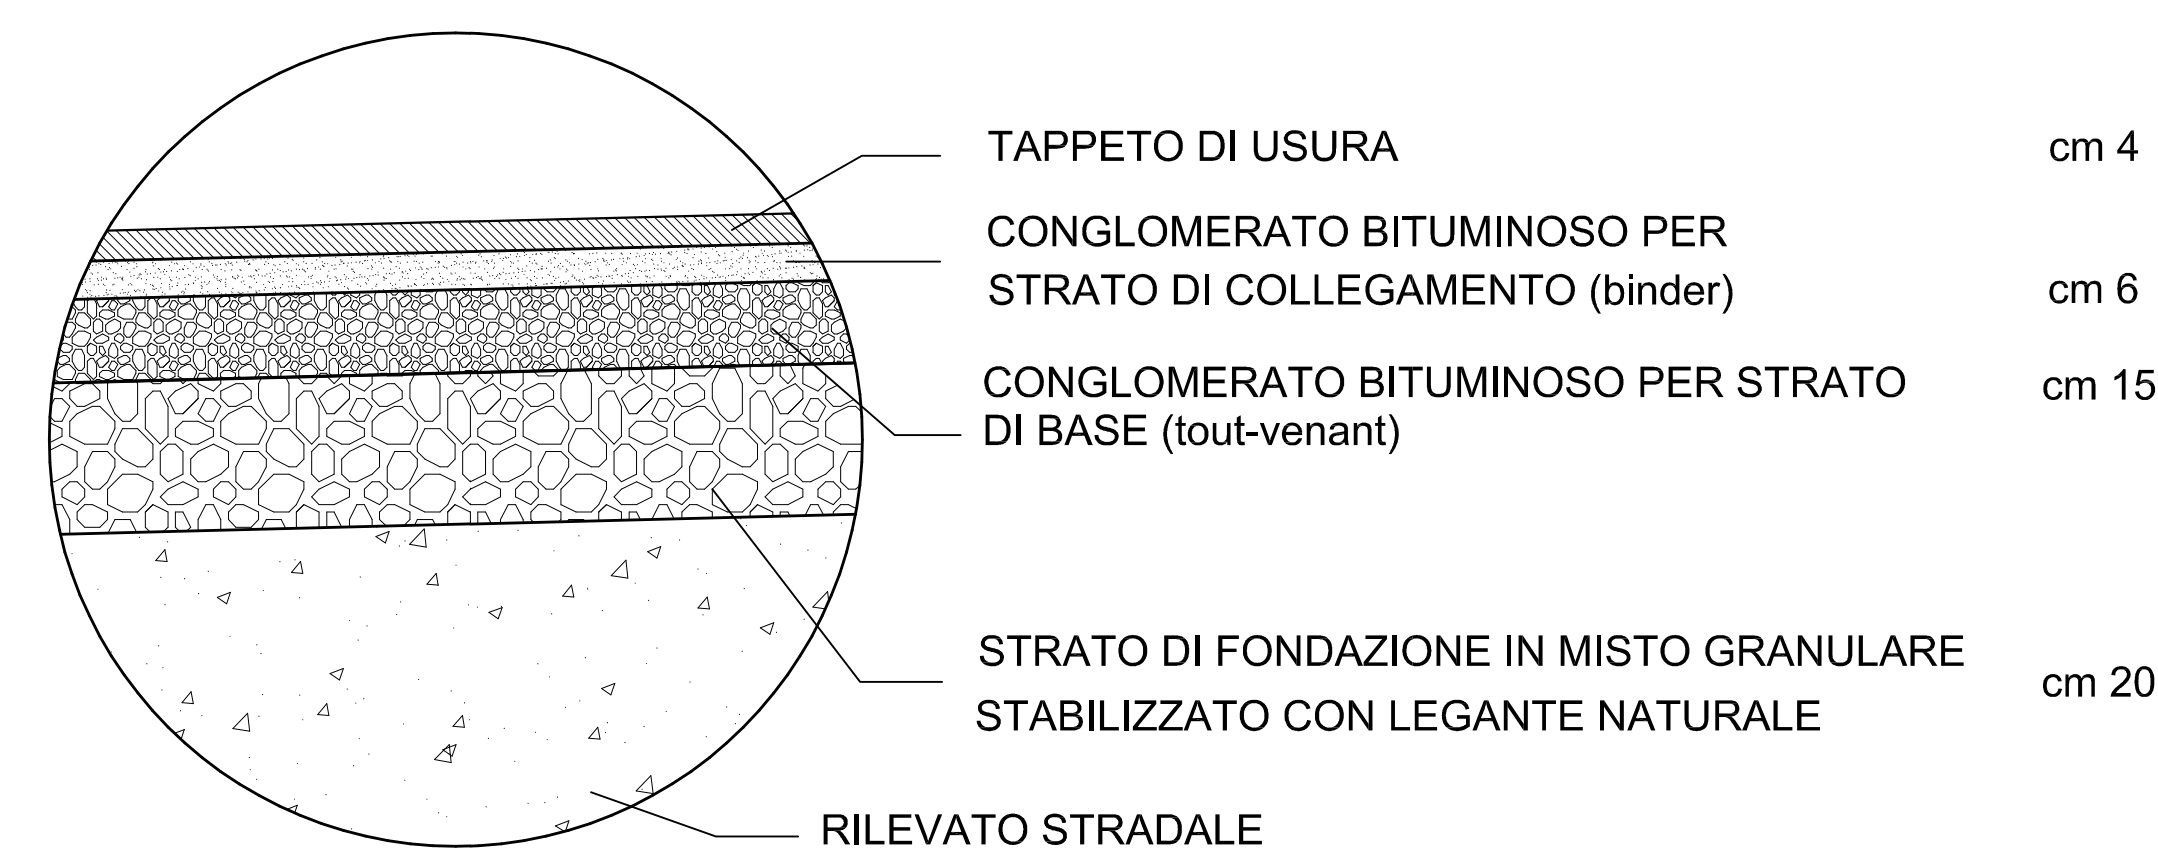

**AUTORITA' PORTUALE DI TARANTO**  
Legge obbligatoria italiana C/95 74/03  
(Responsabile del procedimento Ing. Domenico Daraio)

**SOCIETA' DI PROGETTO:**  
TARANTO LOGISTICA S.p.A.

**PIASTRA PORTUALE DI TARANTO**  
123-700 D. I. A.S.T. S. 2.6.8

**PROGETTO DEFINITIVO**  
STRADA DEI MOLLI  
SEZIONI TRASVERSALI E PROFILO LONGIT.  
STRADA DI SERVIZIO FERROVIA ILVA