



**CABINA DI RACCOLTA E CONTROL ROOM - LOCALE CONTROLLO E SORVEGLIANZA - LOCALE MAGAZZINO**

scala 1:50


**Planimetrie**

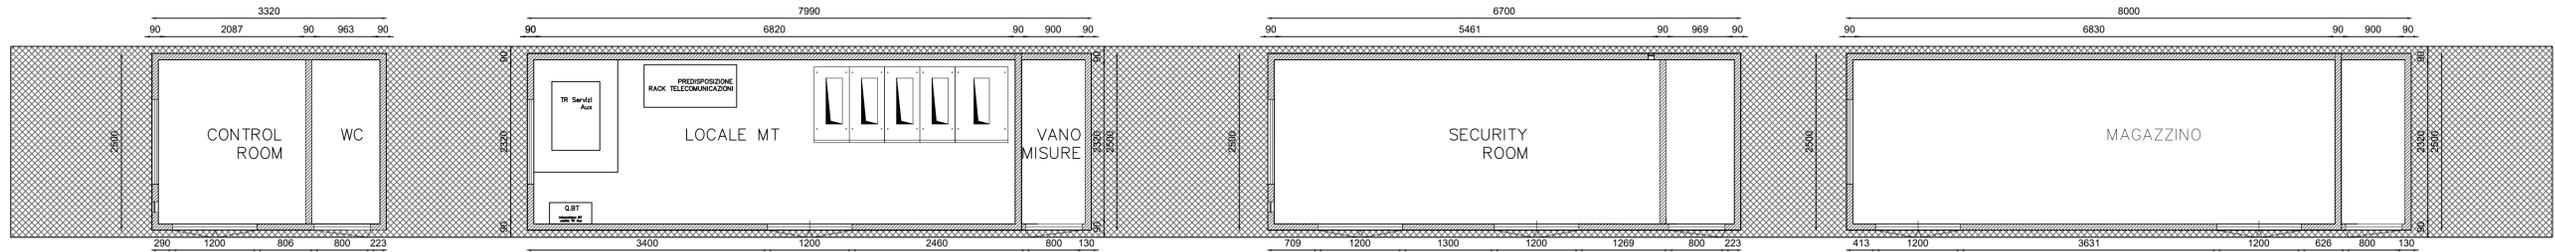



**Prospetto anteriore**

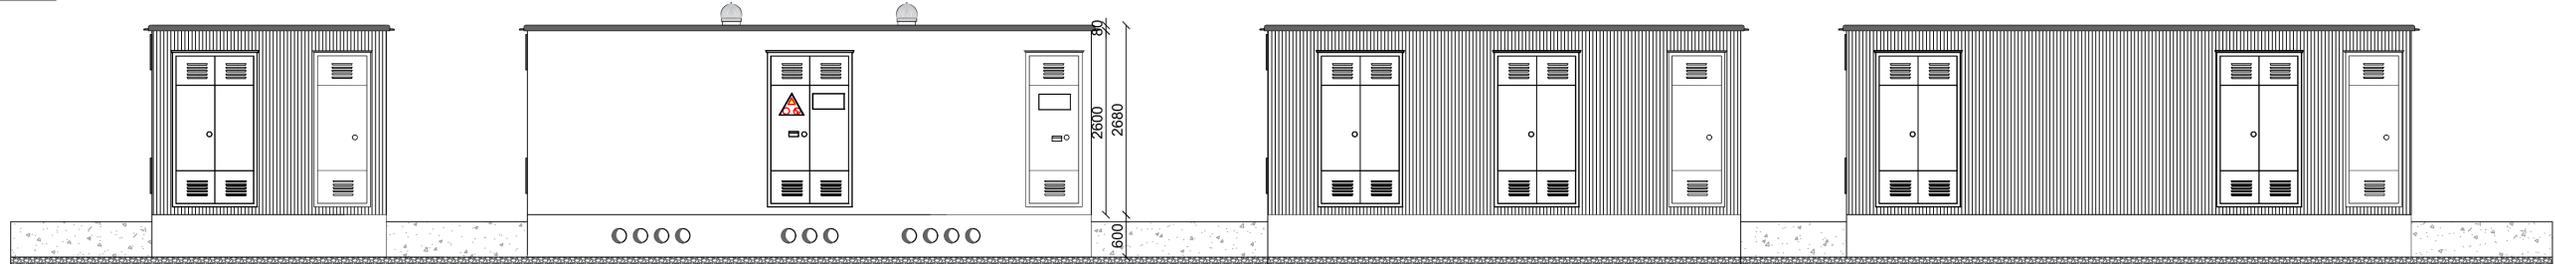


**Prospetto posteriore**

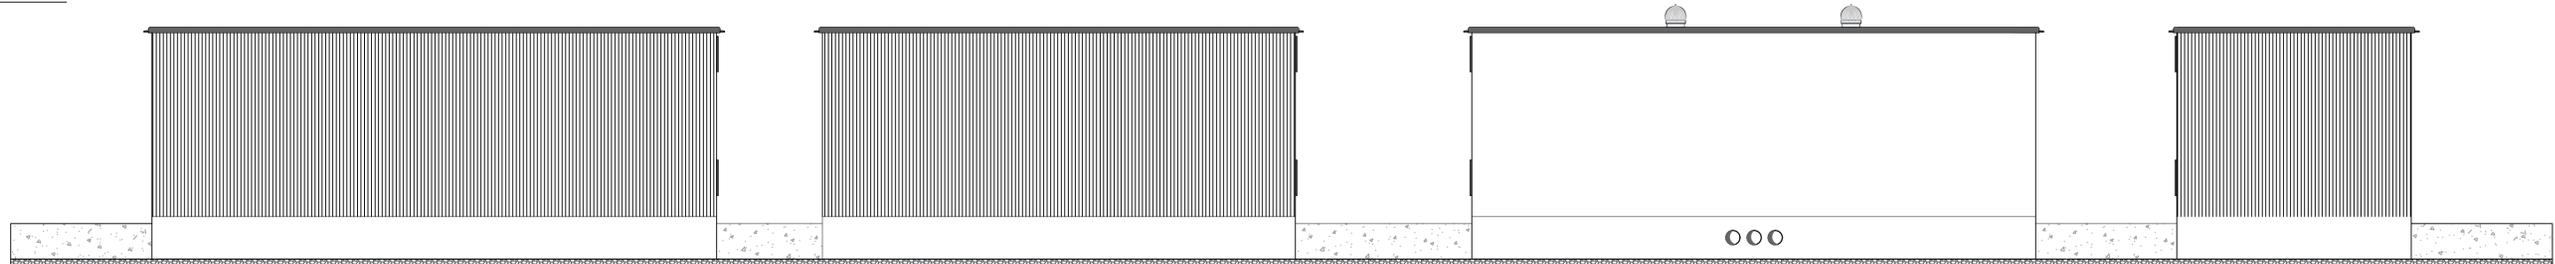

**Prospetto tipologico dx e sx cieco/finestrato**

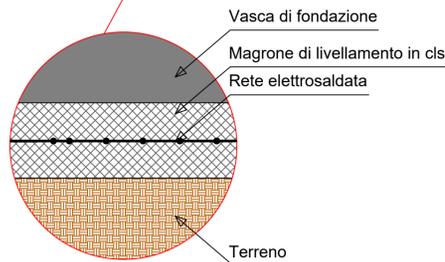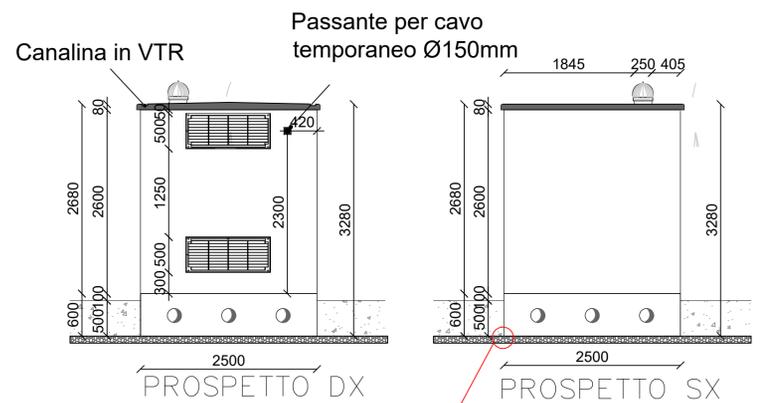

**UBICAZIONE PLANIMETRICA CABINE**  
scala 1:1.000

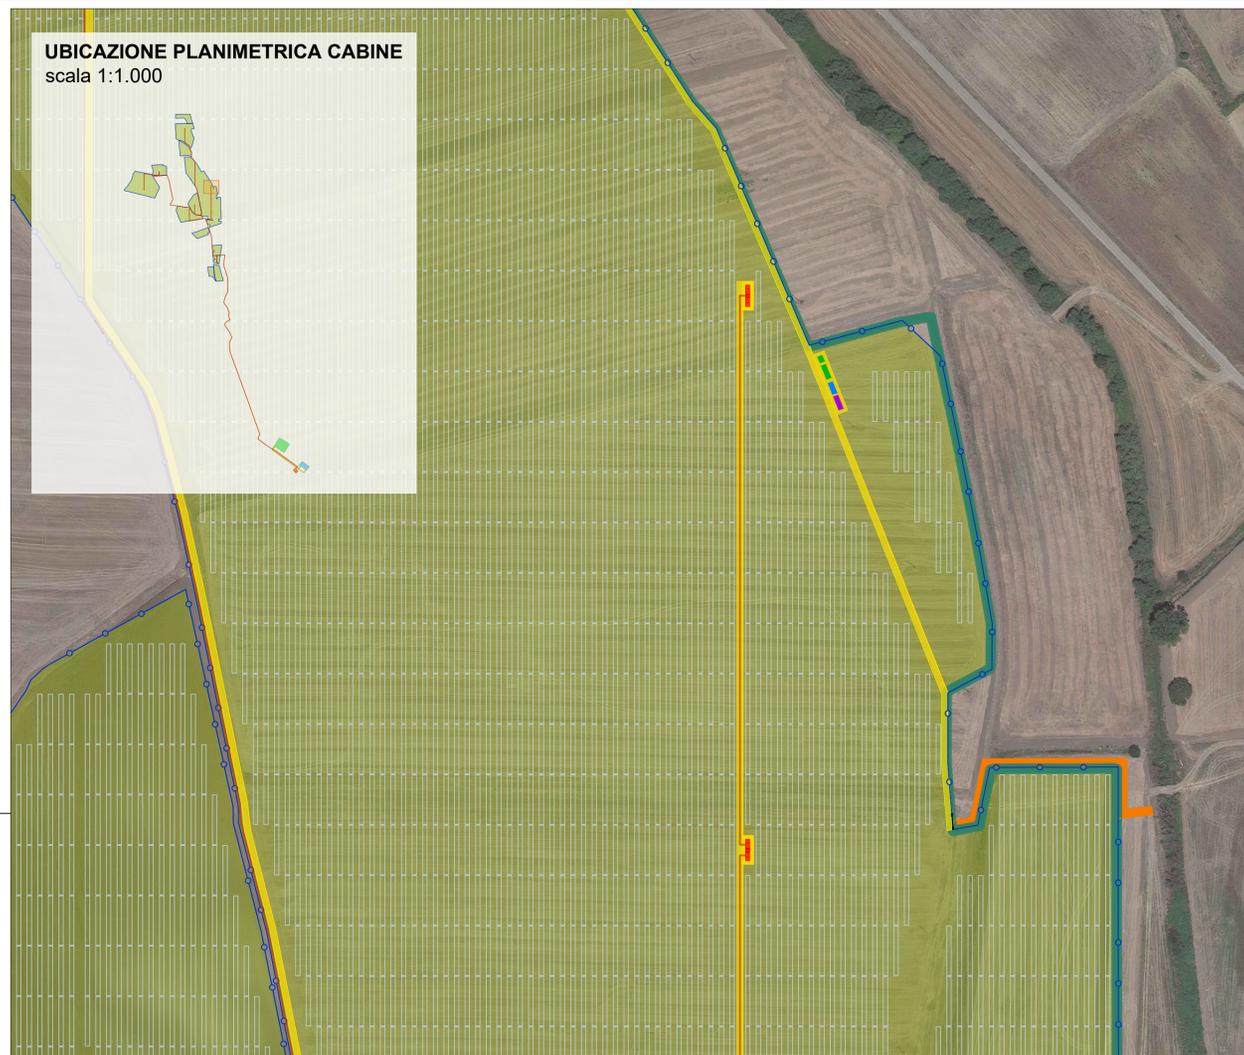

■ Cabina di raccolta     
 ■ Locale controllo e sorveglianza     
 ■ Locale magazzino



**COMUNE DI SPINAZZOLA**  
PROVINCIA DI BARLETTA-ANDRIA-TRANI

Progetto per la realizzazione di un impianto agrivoltaico della potenza di 100 MW da immettere in rete, con potenza di picco lato DC di 120,8 MW, da ubicarsi nel Comune di Spinazzola in Località "San Vincenzo - Lo Murro" delle opere connesse e delle infrastrutture indispensabili.

**PROGETTO DEFINITIVO**

Disegni tipici di cabine di campo

| COD. ID. | Livello prog. | Nome file | Nome file | Nome file | Nome file |
|----------|---------------|-----------|-----------|-----------|-----------|
| PD       | Definitiva    |           |           |           |           |

| REVISIONI |            |                 |          |            |           |
|-----------|------------|-----------------|----------|------------|-----------|
| REV.      | DATA       | DESCRIZIONE     | ESEGUITO | VERIFICATO | APPROVATO |
| 00        | MARZO 2024 | PRIMA EMISSIONE | MAGNOTTA | MAGNOTTA   | MAGNOTTA  |

**COMMITTENTE:**  
**FRV ITALIA S.R.L.**  
 Via Rubicone, 11  
 00198 Roma (RM)  
 Italia  
 fotowatio@hyperpec.it

**PROGETTAZIONE:**  
**MAXIMA INGEGNERIA S.R.L.**  
 Direttore tecnico: Ing. Massimo Magnotta  
 Via Marco Partigliano n.48 - 70124 BARI  
 pec: gpsd@pec.it  
 P.IVA: 06948690729

**CONSULENTI:**  
**Dott. Geol. Rocco Porsia**  
 Via Taormini, 31, 75100 Matera (MT) Italia  
 Tel./fax: 0835 258004 - 347 7151670  
 e-mail: r.porsia@laboratoriotere.it

**Dott. Antonio Mesisca**  
 Via A. Moro, 875, 82021 Apice (BN), Italia  
 Tel. 0874 161636  
 e-mail: mesisca.antonio@virgilio.it

**Dott. Matteo Sorrenti**  
 Via G. Bovio, 110, 76014 Spinazzola (BT), Italia  
 Tel. 085 0322256  
 e-mail: matteo.sorrenti@epap.conafpec.it - sorrenti.matteo@gmail.com

**Ing. Sabrina Scaramuzzi**  
 Viale Luigi De Laurentis, 6 int.20, 70124 Bari (BA) Italia  
 Tel./fax: 080 2002652 - 338 9598251  
 e-mail: progettoacustica@gmail.com - sabrina.scaramuzzi@ingpec.eu