



PIANTA AMPLIAMENTO STAZIONE ELETTRICA RTN "GENZANO"

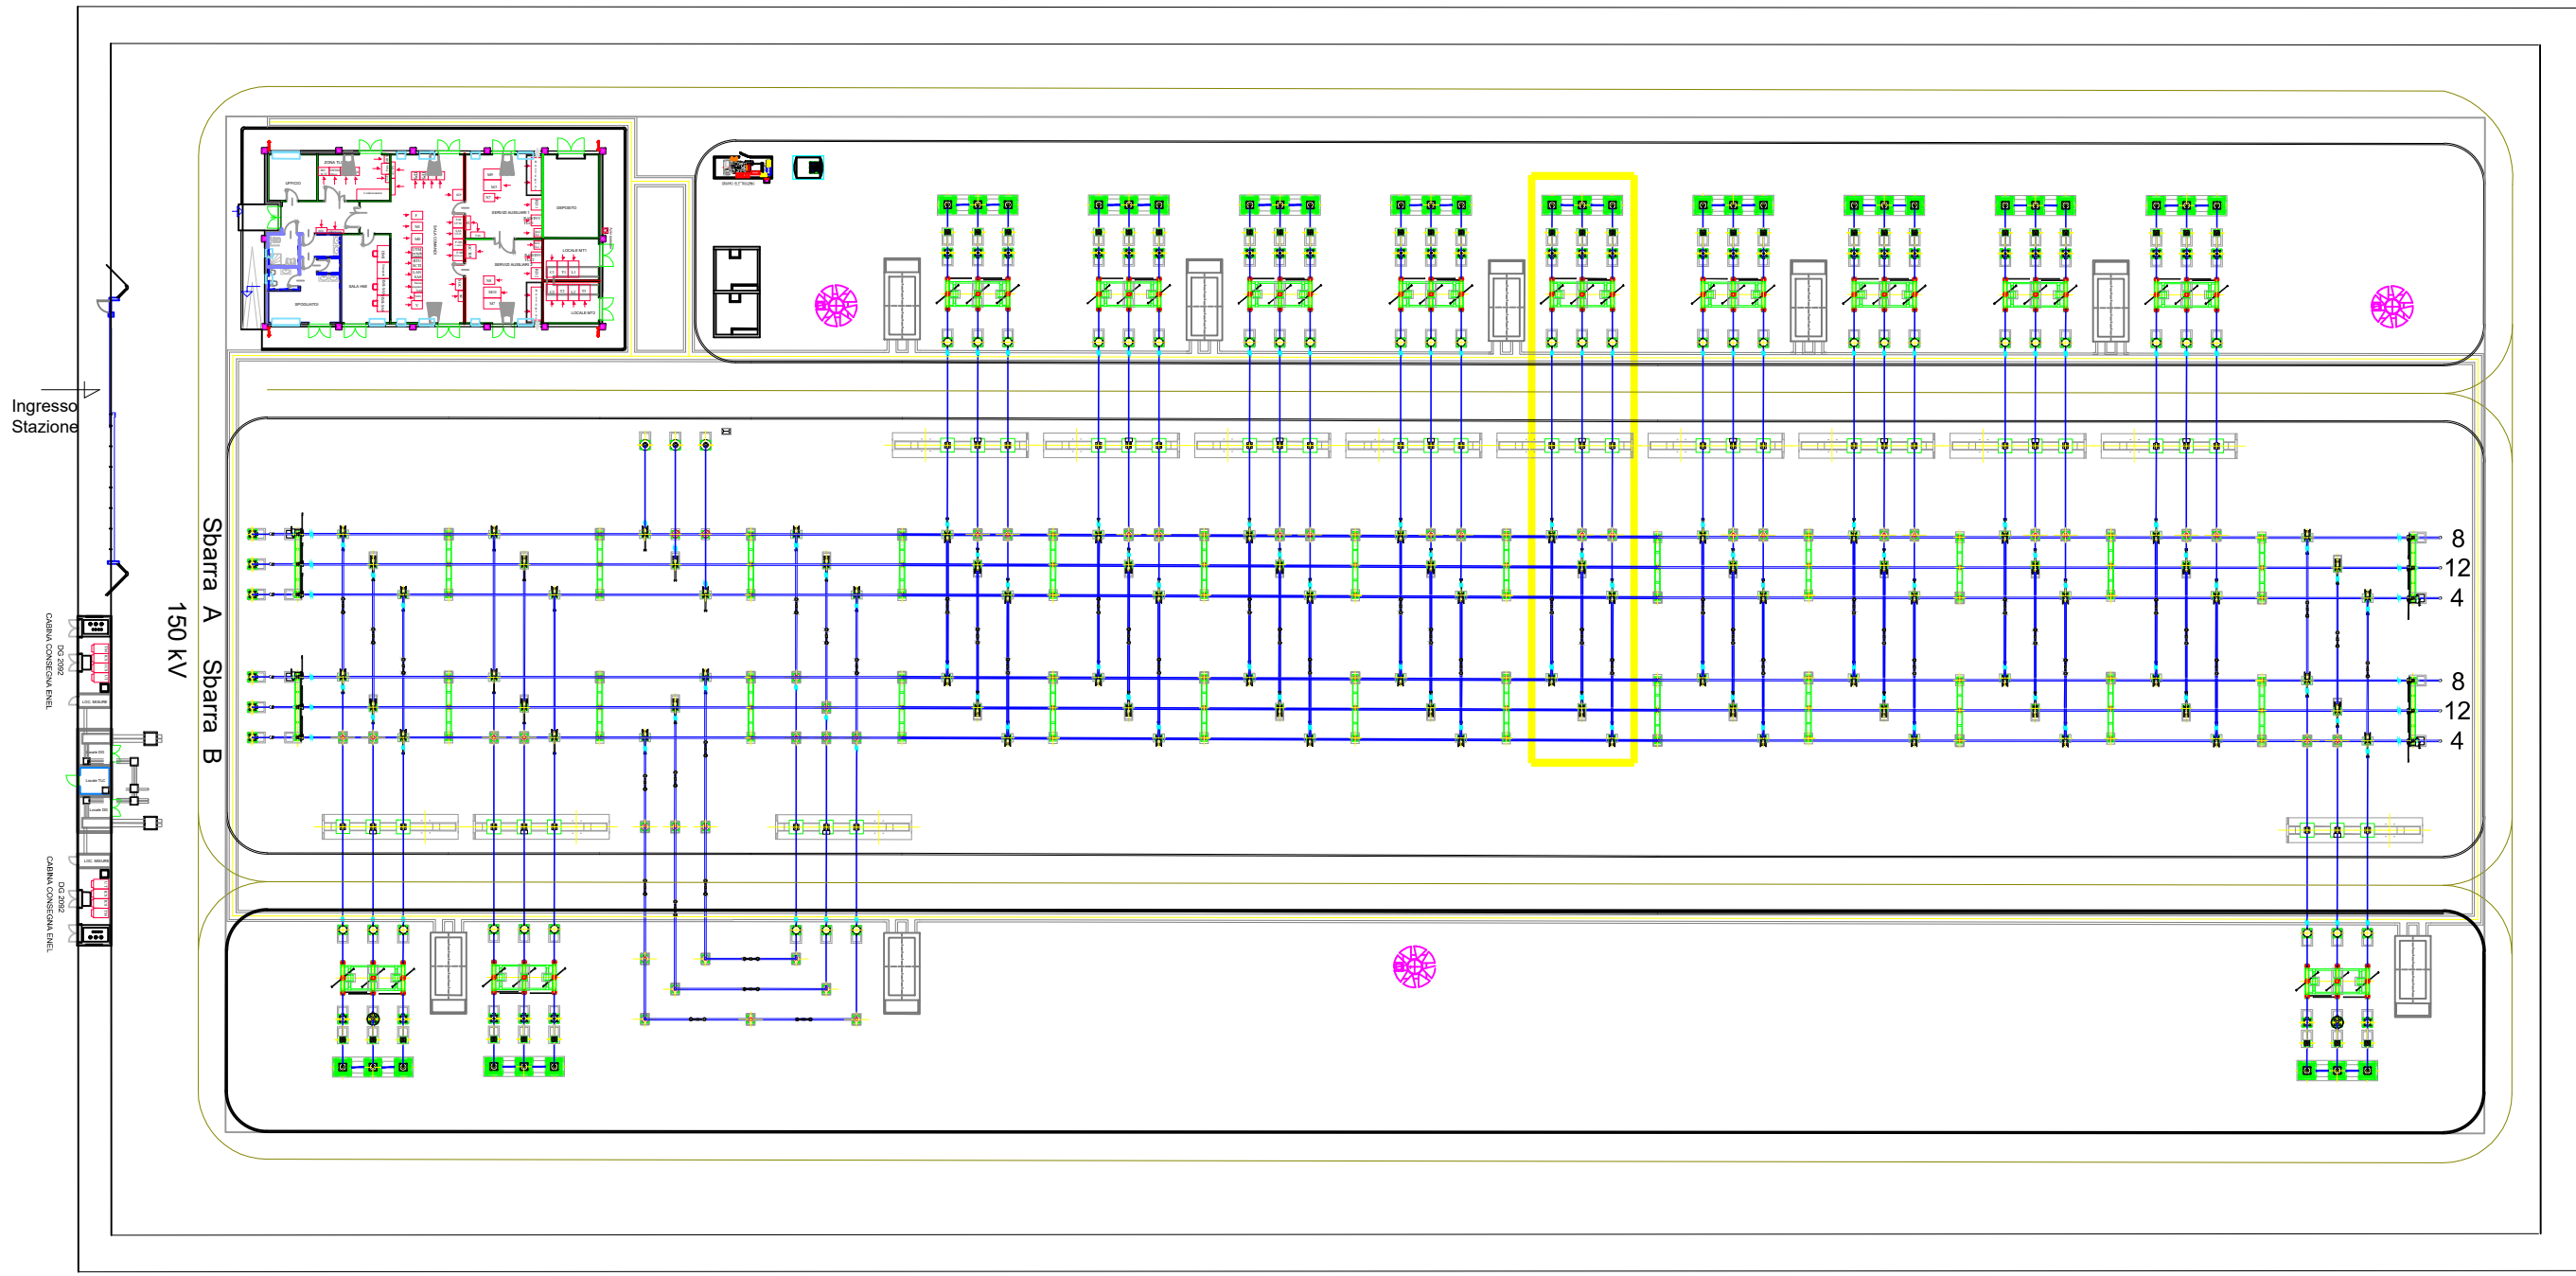


LEGENDA

- 1 INTERRUTTORE
- 2 TRASFORMATORE DI CORRENTE 170kV
- 3 SEZIONATORE
- 4 TRASFORMATORE DI TENSIONE CAPACITIVO 170kV
- 5 SCARICATORE 170 kV
- 6 TESTE CAVO

PARICOLARE PLANIMETRICO – SCALA 1:100

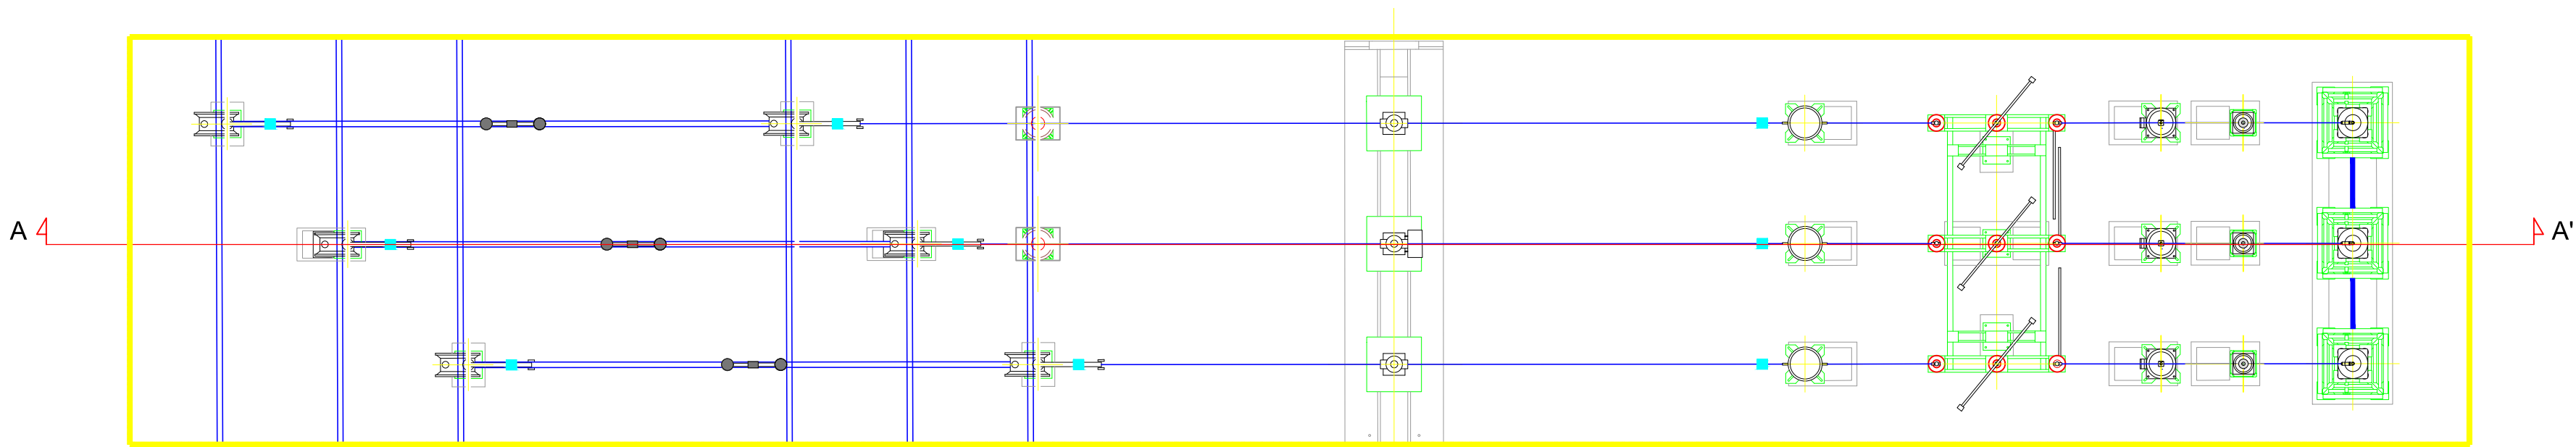

SEZIONE A-A' – SCALA 1:100

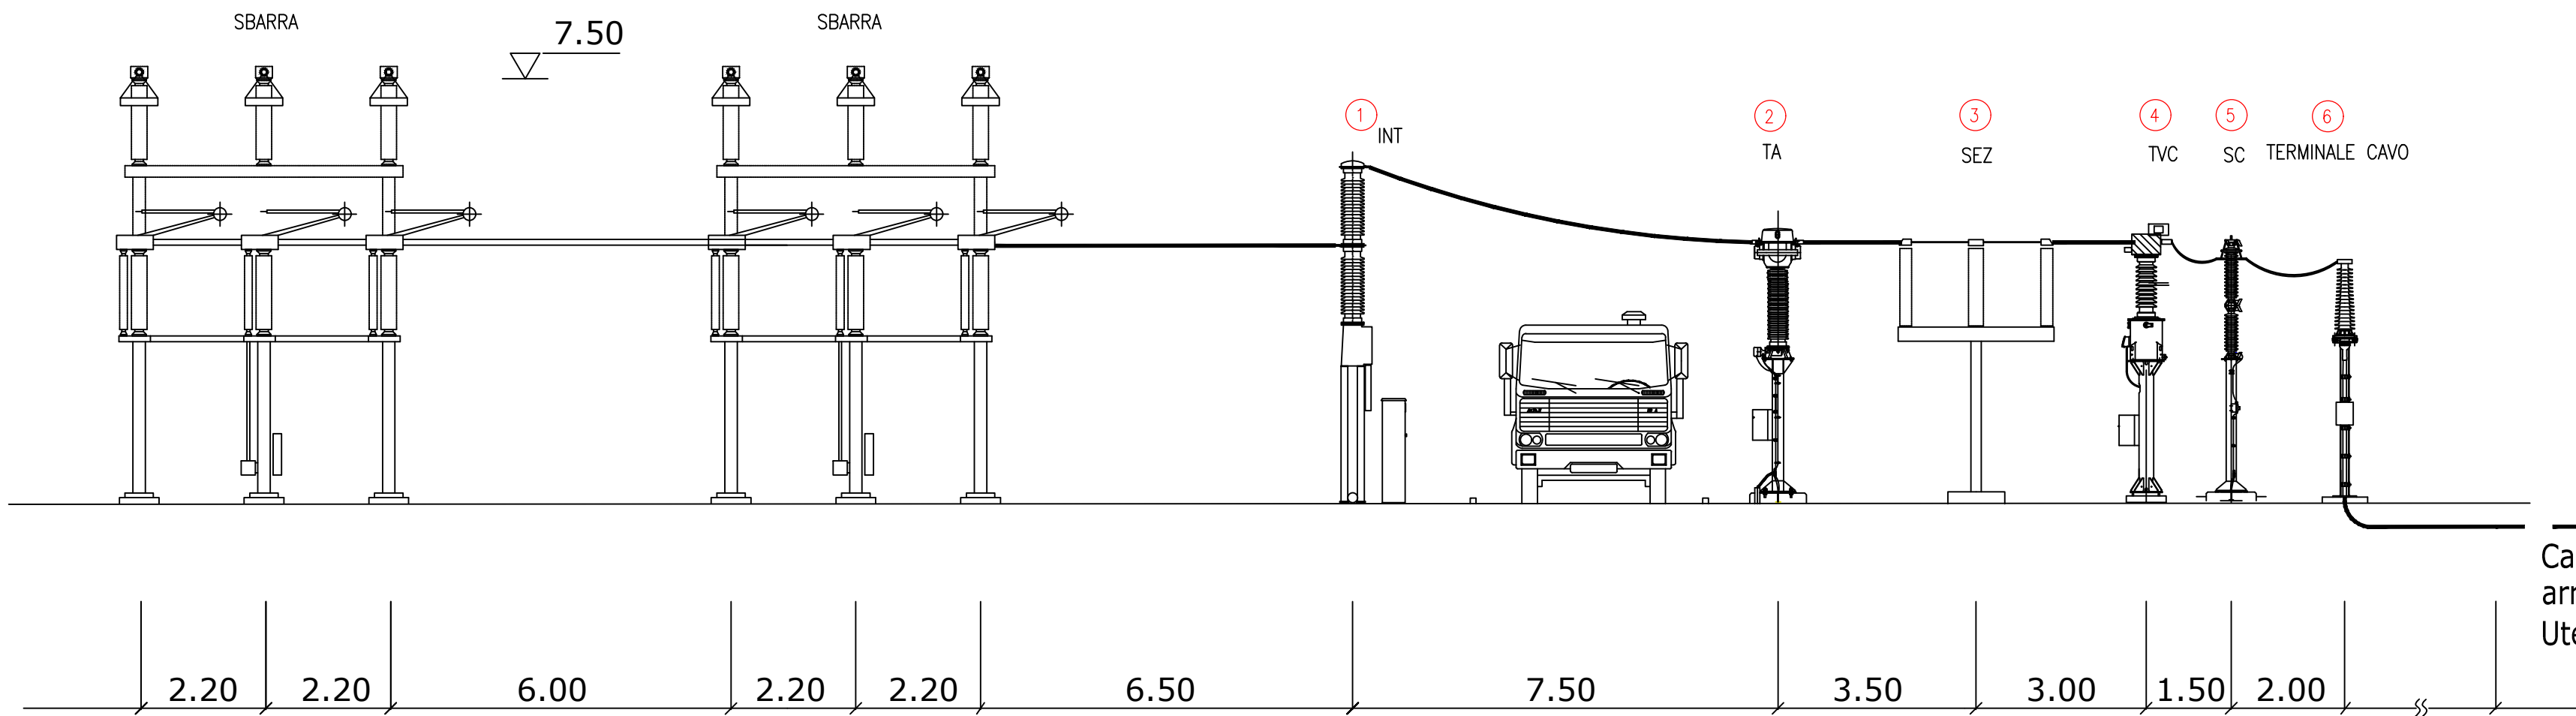

Cavo interrato A.T. in arrivo da Sottostazione Elettrica Utente FRV Italia S.r.l.



COMUNE DI SPINAZZOLA  
PROVINCIA DI BARLETTA-ANDRIA-TRANI

Progetto per la realizzazione di un impianto agrivoltaico della potenza di 100 MW da immettere in rete, con potenza di picco lato DC di 120,8 MW, da ubicarsi nel Comune di Spinazzola in Località "San Vincenzo - Lo Murro" delle opere connesse e delle infrastrutture indispensabili.

PROGETTO DEFINITIVO

Pianta e sezione stallo AT condiviso in S.E. RTN

|               |                     |              |         |       |
|---------------|---------------------|--------------|---------|-------|
| COD. ID.      |                     |              |         |       |
| Livello prog. | Tipo documentazione | N. elaborato | Data    | Scala |
| PD            | Definitiva          | 4.2.9.9.6    | 01/2024 | 1:100 |

Nome file

| REVISIONI |              |                 |          |            |           |
|-----------|--------------|-----------------|----------|------------|-----------|
| REV.      | DATA         | DESCRIZIONE     | ESEGUITO | VERIFICATO | APPROVATO |
| 00        | GENNAIO 2024 | PRIMA EMISSIONE | MAGNOTTA | MAGNOTTA   | MAGNOTTA  |
|           |              |                 |          |            |           |
|           |              |                 |          |            |           |

COMMITTENTE:

**FRV ITALIA S.R.L.**  
Via Rubicone, 11  
00198 Roma (RM)  
Italia  
fotowatio@hyperpec.it

PROGETTAZIONE:

**MAXIMA INGEGNERIA S.R.L.**  
Direttore tecnico: Ing. Massimo Magnotta  
via Marco Partipilo n.48 - 70124 BARI  
pec: gpm@pec.it  
P.IVA: 06948690729

CONSULENTI:

**Dott. Geol. Rocco Porsia**  
Via Tacito, 31, 75100 Matera (MT) Italia  
Tel./fax: 0835 258004 - 347 751670  
e-mail: r.porsia@laboratoriodem.it

**Dott. Matteo Sorrenti**  
Via G. Bovio, 110, 76014 Spinazzola (BT), Italia  
Tel. 087 9522256  
e-mail: matteo.sorrenti@epap.cons@pec.it - sorrenti.matteo@gmail.com

**Dott. Antonio Mesisca**  
Via A. Moro, 8/6, 82021 Apice (BN), Italia  
Tel. 087 161636  
e-mail: mesisca.antonio@virgilio.it

**Ing. Sabrina Scaramuzzi**  
Viale Luigi De Laurentis, 6 int.20, 70124 Bari (BA) Italia  
Tel./fax: 080 2060552 - 328 5569521  
e-mail: progettoacustica@gmail.com - sabrina.scaramuzzi@ngpec.eu