

Legenda generale


- Aree da espropriare
- Aree in disponibilità del produttore
- Aree da sottoporre a servizi di elettrodotto coattivo
- Aree per le quali è prevista la stipula di convenzione con ente pubblico
- Confine foglio catastale

ELENCO PARTICELLE			
PARTICELLE INTERESSATE DA SERVIZI DI ELETTRODOTTO COATTIVO			
ID	Comune	Foglio	Particella
1	Venosa	11	71
2	Venosa	11	256
3	Venosa	11	258
4	Venosa	11	257
5	Venosa	11	259
6	Venosa	11	283
7	Venosa	11	284
8	Venosa	11	289
9	Venosa	11	290
10	Venosa	11	282
11	Venosa	11	283
12	Venosa	11	252
13	Venosa	11	235
14	Venosa	11	280
15	Venosa	11	279
16	Venosa	11	236
17	Venosa	11	237
18	Venosa	11	260
19	Venosa	11	261
20	Venosa	11	285
21	Venosa	11	286
22	Venosa	11	287
23	Venosa	11	288
24	Venosa	11	284
25	Venosa	11	265
26	Venosa	11	291
27	Venosa	11	282
28	Venosa	11	293
29	Venosa	11	294
30	Venosa	11	238
31	Venosa	11	239
32	Venosa	11	273
33	Venosa	11	274
34	Venosa	11	240
35	Venosa	11	241
36	Venosa	11	295
37	Venosa	11	296
38	Venosa	11	236
39	Venosa	11	243
40	Venosa	11	298
41	Venosa	11	245
42	Venosa	11	282
43	Venosa	11	247
44	Venosa	11	249
45	Venosa	11	248
46	Venosa	11	253
47	Venosa	11	254
48	Venosa	11	300
49	Venosa	13	Strada Vicinale
50	Venosa	13	468
51	Venosa	13	471
52	Venosa	13	486
53	Venosa	13	487
54	Venosa	13	474
55	Venosa	13	475
56	Venosa	13	495
57	Venosa	13	496
58	Venosa	13	477
59	Venosa	13	478
60	Venosa	13	479
61	Venosa	13	489
62	Venosa	13	490
63	Venosa	13	504
64	Venosa	13	505
65	Venosa	13	501
66	Venosa	13	502
67	Venosa	13	483
68	Venosa	13	484
69	Venosa	13	492
70	Venosa	13	485
71	Venosa	13	499
72	Venosa	13	498
73	Venosa	13	276
74	Venosa	13	414
75	Venosa	13	280
76	Venosa	13	279
77	Venosa	13	305
78	Venosa	13	307
79	Venosa	13	308
80	Venosa	13	309
81	Venosa	13	418
82	Venosa	13	348
83	Venosa	13	349
84	Venosa	13	Strada vicinale
85	Venosa	14	Strada vicinale del Mellio
86	Venosa	14	372
87	Venosa	14	375
88	Venosa	14	381
89	Venosa	14	386
90	Venosa	14	436
91	Venosa	17	97
92	Venosa	17	Strada comunale
93	Venosa	17	456
94	Venosa	17	457
95	Venosa	17	453
96	Venosa	17	424
97	Venosa	17	461
98	Venosa	17	410
99	Venosa	17	427
100	Venosa	17	418
101	Venosa	17	261
102	Venosa	17	445
103	Venosa	17	421
104	Venosa	17	436
105	Venosa	17	420
106	Venosa	17	437
107	Venosa	17	436
108	Venosa	17	439
109	Venosa	17	440
110	Venosa	17	442
111	Venosa	17	443
112	Venosa	17	415
113	Venosa	17	416
114	Venosa	17	451
115	Venosa	17	450
116	Venosa	17	364
117	Venosa	17	400
118	Venosa	17	401
119	Venosa	17	396
120	Venosa	17	398
121	Venosa	17	Strada Comunale Andria
122	Venosa	17	121
123	Venosa	17	123
124	Venosa	17	119
125	Venosa	17	62
126	Venosa	17	118
127	Venosa	17	117
128	Venosa	17	59
129	Venosa	17	116
130	Venosa	17	57
131	Venosa	17	Strada Comunale Andria
132	Venosa	17	143
133	Venosa	17	15
134	Venosa	17	19
135	Venosa	17	17
136	Venosa	17	284
137	Venosa	17	285
138	Venosa	17	285
139	Montemilone	32	245
140	Montemilone	32	2
LINEA AEREA AT			
ID	Comune	Foglio	Particella
1	Montemilone	32	2
2	Montemilone	32	245
3	Strada Provinciale n. 47 - Montemilone - Venosa		Convenzione
4	Montemilone	32	253

PARTICELLE IN DISPONIBILITA' DEL PRODUTTORE			
ID	Comune	Foglio	Particella
1	Venosa	11	101
2	Venosa	11	178
3	Venosa	11	179
4	Venosa	11	48
5	Venosa	11	102
6	Venosa	11	129
7	Venosa	11	130
8	Venosa	11	184
9	Venosa	11	188
10	Venosa	11	282
11	Venosa	11	283
12	Venosa	11	47
13	Venosa	11	71
14	Venosa	11	72
15	Venosa	11	49
16	Venosa	11	51
17	Venosa	11	52
18	Venosa	11	53
19	Venosa	11	108
20	Venosa	11	109
21	Venosa	11	110
22	Venosa	11	55
23	Venosa	11	41
24	Venosa	11	78
25	Venosa	11	103
26	Venosa	11	104
27	Venosa	11	105
28	Venosa	11	107
29	Venosa	11	112
30	Venosa	11	113
31	Venosa	11	119
32	Venosa	11	180
33	Venosa	11	182
34	Venosa	11	183
35	Venosa	11	185
36	Venosa	11	187
37	Venosa	11	54
38	Venosa	11	65
39	Venosa	11	186
40	Venosa	11	234
41	Venosa	11	235
42	Venosa	11	256
43	Venosa	11	257
44	Venosa	11	289
45	Venosa	11	290
46	Venosa	11	322
47	Venosa	11	40
48	Venosa	11	42
49	Venosa	11	66
50	Venosa	11	54

PARTICELLE INTERESSATE DA ESPROPRIO			
AREA STAZIONE UTENTE			
ID	Comune	Foglio	Particella
1	Montemilone	32	2

AREA STAZIONE TERNA			
ID	Comune	Foglio	Particella
1	Montemilone	32	253
2	Montemilone	32	49
3	Montemilone	32	68
4	Montemilone	32	66
5	Montemilone	32	50
6	Montemilone	32	105
7	Montemilone	32	67

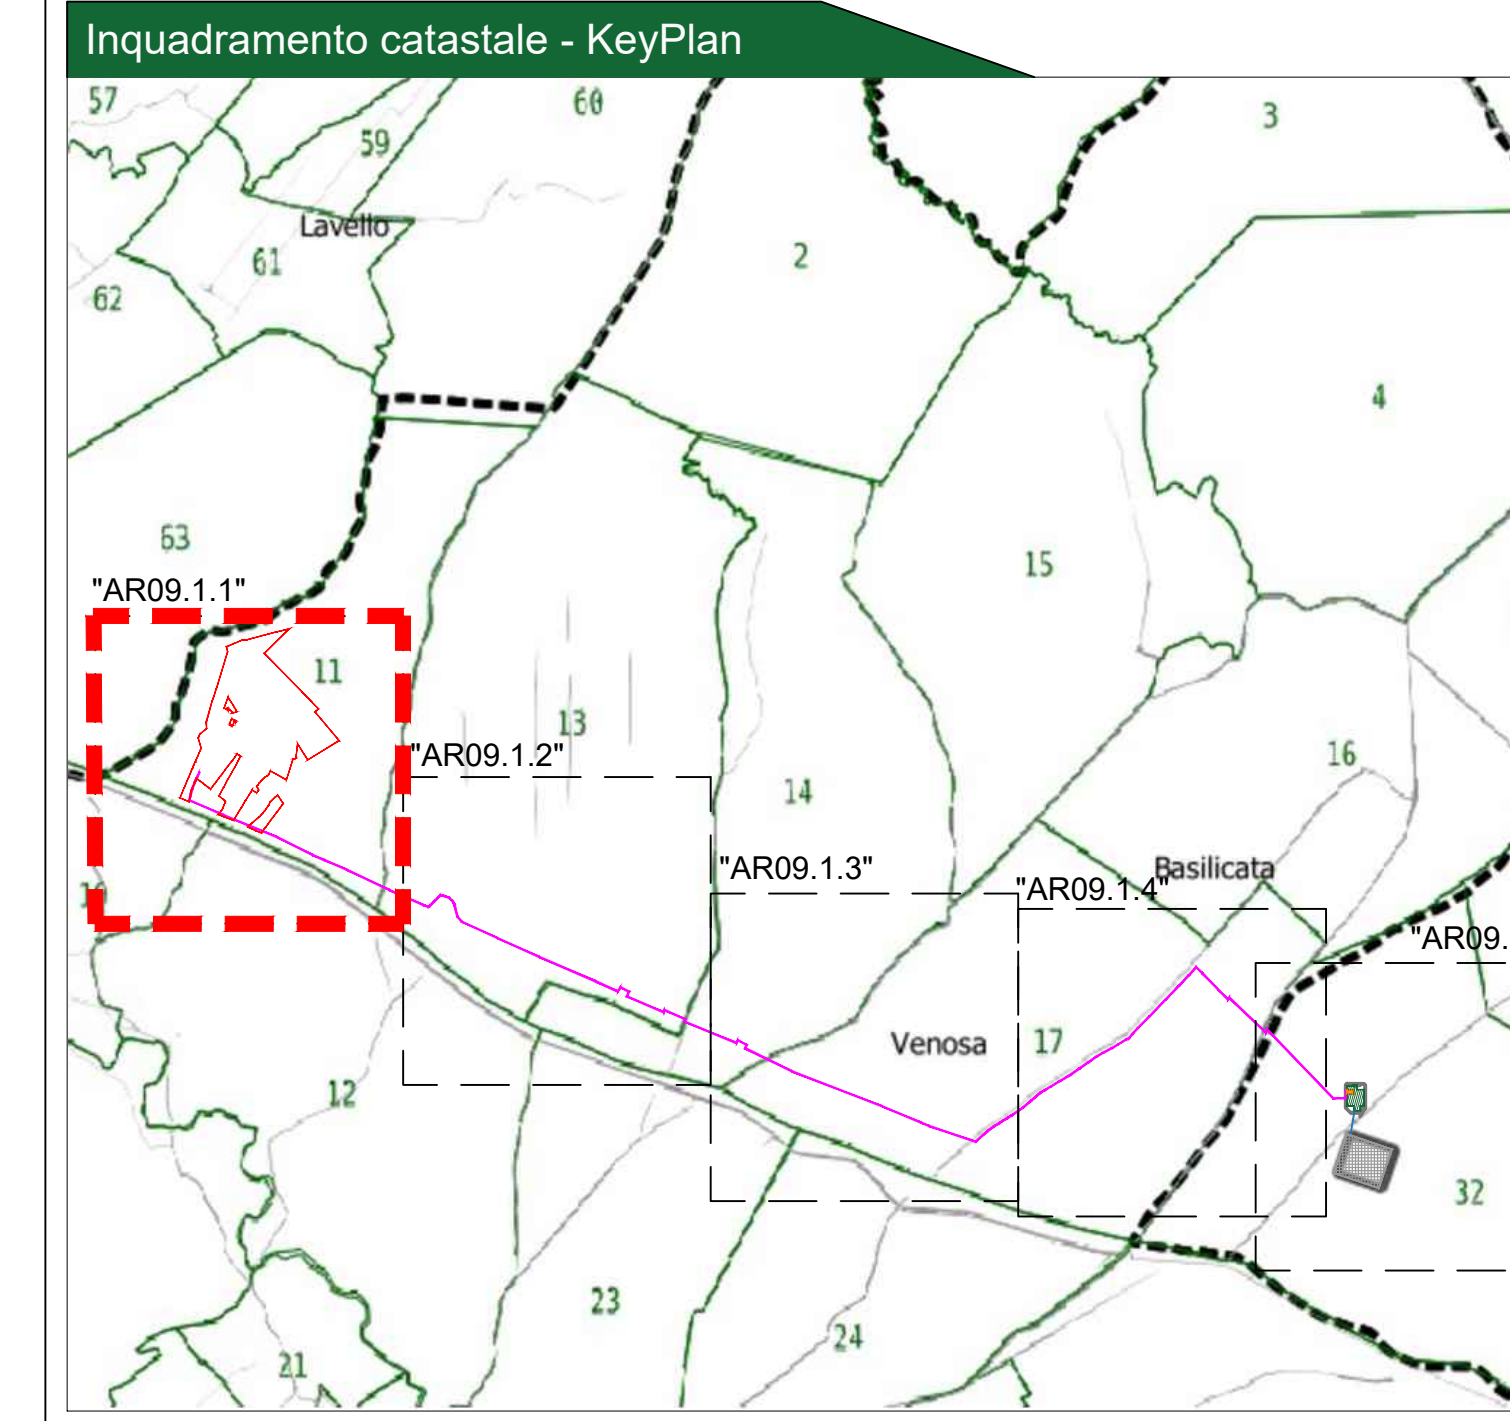



CITTA' DI VENOSA

Impianto Agrovoltaico "Finocchiaro"
 della potenza di 20,00 MW in iniezione e 19,67 MW in DC
PROGETTO DEFINITIVO

COMITENTE:



PROGETTAZIONE:



PROGETTO DEFINITIVO

Emesso il: 24/06/2024

REDAZIONE

Verificato: 24/06/2024

SCALE

1:2000

Tavolo: **AR09.1**

File: **AR09.1**

Protocollo: **TEKNE**