


NAVIGATORE

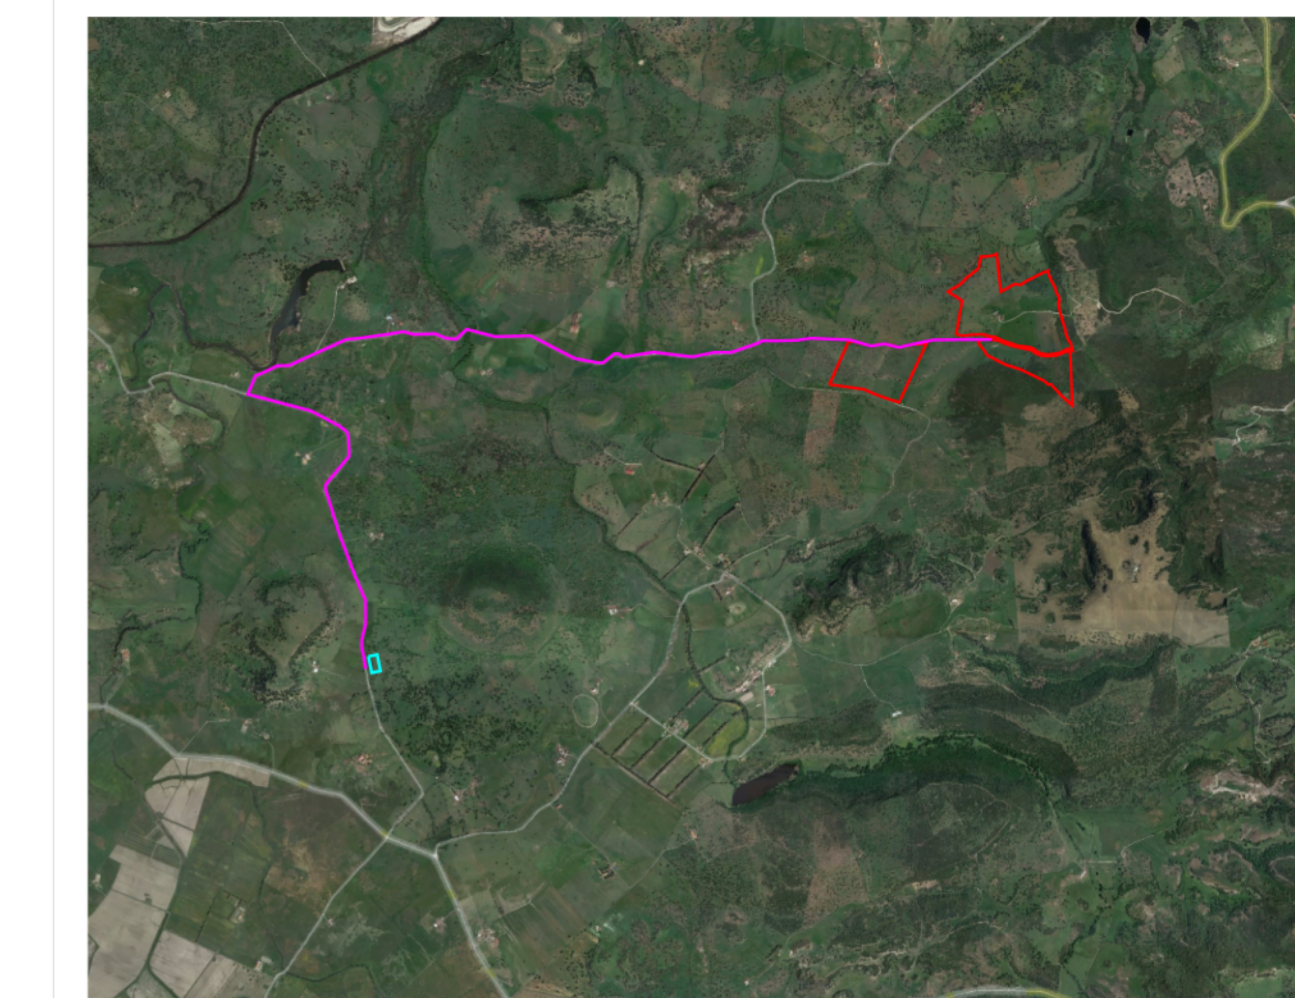

SCALA 1:50.000

ELENCO PARTICELLE SU AREE DI PROGETTO

COMUNE	FUSCO	MUNICIPALE	Reg. M. serv. n.	DECS URBANISTICA	TITOLO DI PROTEZIONE
MORES	23	55	5.87.12	Zona E - Subzona "E"	Protezione di interesse di quartiere
MORES	23	56	4.95.35	Zona E - Subzona "E"	Protezione di interesse di quartiere
MORES	23	47	1.94.66	Zona E - Subzona "E"	Protezione di interesse di quartiere
MORES	23	82	4.99.68	Zona E - Subzona "E"	Protezione di interesse di quartiere
MORES	23	74	3.89.65	Zona E - Subzona "E"	Protezione di interesse di quartiere
BONORVA	4	68	15.54.63	Zona E - Subzona "E"	Protezione di interesse di quartiere
BONORVA	3	108	3.85.50	Zona E - Subzona "E"	Protezione di interesse di quartiere
BONORVA	3	109	4.24.90	Zona E - Subzona "E"	Protezione di interesse di quartiere
BONORVA	3	111	5.90	Zona E - Subzona "E"	Protezione di interesse di quartiere
BONORVA	4	9	31.53	Zona E - Subzona "E"	Protezione di interesse di quartiere
BONORVA	4	69	4.33.40	Zona E - Subzona "E"	Protezione di interesse di quartiere
BONORVA	4	104	4.42.50	Zona E - Subzona "E"	Protezione di interesse di quartiere
Superficie totale progetto ipotizzata					65.49.88

NOTE

LEGENDA	
SITO-IMPIANTO FOTOVOLTAICO	
PERCORSO CAVIDOTTI	
SS TERNA	

REV	DISEGNATO DA	DATA	VERIFICATO DA	DATA	APPROVATO DA	DATA
R00	Ing. R. Sacconi	10/2023	Innova Service S.r.l. Arch. G. R. Porriglia	10/2023	DS Italia 14 S.r.l.	10/2023
R01	Ing. R. Sacconi	02/2024	Innova Service S.r.l. Arch. G. R. Porriglia	04/2024	DS Italia 14 S.r.l.	04/2024
R02						

SCALA	SEDE PROGETTO	FORMATO
1:50.000 1:5.000	CAGLIARI	A0

DATA	TIPO DI EMISSIONE
APRILE 2024	Prima Emissione

Committente: Sviluppo progetto FV:  
 DS Italia 14 S.r.l.  
 Via del Plebiscito n. 112 - Roma (RM)  
 P.IVA 16380571006

Studio di progettazione:  
 LA SIA S.p.A.  
 Viale L. Schiavonetti, 28600173-Roma (RM)  
 P.IVA 08207411003

**PROGETTO**  
 Progetto Definitivo per la realizzazione di un impianto fotovoltaico denominato "Bonorva-Mores" della potenza di picco di 36.079,5 kWp e di immissione di 29.830 kW e delle relative opere di connessione alla RTN nei comuni di Bonorva e di Mores (SS)

**TITOLO ELABORATO**  
 Inquadramento catastale

Coordinamento Progettisti:  
**INNOVA SERVICE S.r.l.**  
 Via Santa Margherita, 4 - 09124 Cagliari (CA)  
 P.IVA 0337940921  
 PEC: innovaserviceca@pec.it

**GRUPPO DI LAVORO:**  
 per **INNOVA SERVICE S.r.l.**  
 Giorgio Roberto Porriglia - Architetto  
 Silvia Maita - Ingegnere Elettrico  
 Aurora Mellis - Geometra  
 Antonio Dedoni - Ingegnere Idraulico  
 Maria Camba - Geologo

per **LA SIA S.p.A.**  
 Riccardo Sacconi - Ingegnere Civile  
 Stefano Chierchi - Architetto  
 Franco Millo - Agronomo  
 Francesco Paolo Pinchera - Biologo  
 Rita Bosi - Dottore Agronomo

NOOME ELABORATO	REV
TAV_GEN_02 - CAT	R01

SCALA 1:5.000

LA PROSPETTIVA QUESTO ELABORATO APPARTIENE ALLA SOCIETA' INNOVA SERVICE S.R.L. E NON PUO' ESSERE COMPARTO, RIPRODOTTO IN ALCUN MODO, BRANCO, ELETTRONICO, O ALTRIMENTI, SENZA IL CONSENSO DELLA SOCIETA' INNOVA SERVICE S.R.L.