



ASSETTO ATTUALE

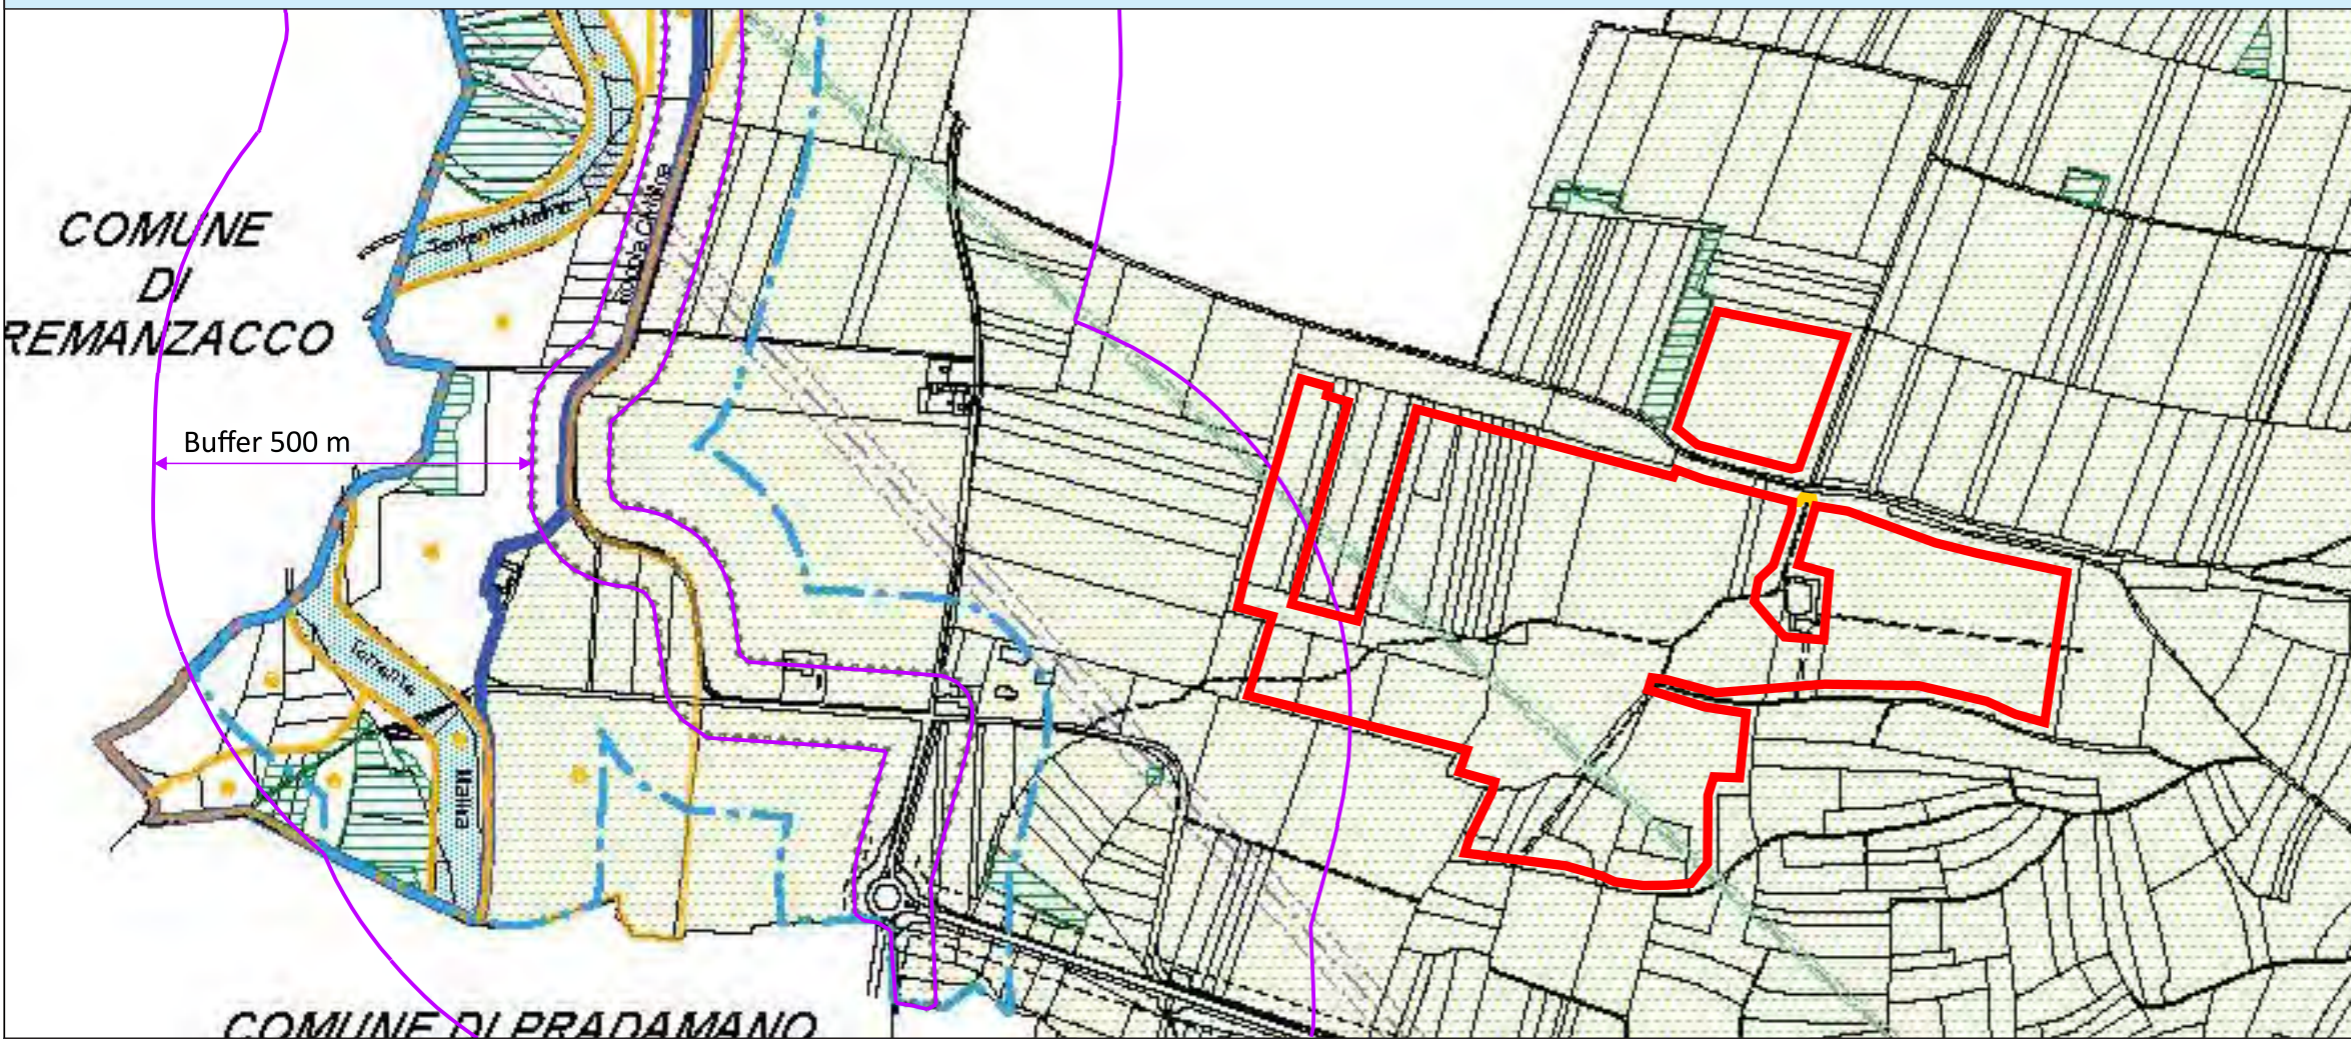

- AGRICOLTURA**
- Zona omogenea E
 - E4.1 Ambiti collinari
 - E4.2 Ambiti agricoli di tutela paesaggistica dei centri abitati
 - E5 Ambiti di preminente interesse agricolo
 - E6 Ambiti di interesse agricolo
 - E7 Ambiti per allevamenti zootecnici intensivi esistenti
- AMBIENTE**
- Area di rilevante interesse ambientale N° 16 del Fiume Torre - Malina
 - Area di rilevante interesse ambientale N° 17 del Fiume Natissone
 - Sito di importanza comunitaria (S.I.C.)
- VINCOLI NORMATIVI E AMBIENTALI**
- Puntuali:**
- Edifici storici
 - Castelliere protostorico di Orsaria
 - Alberi monumentali
- Territoriali:**
- Aree boscate di valore paesaggistico
 - Prati stabili
 - Discarica in corso di recupero
 - Discarica esaurita
 - Ambiti sottoposti a vincolo paesaggistico ex D. Lgs n°42/2004 parte III (fascia di rispetto 150,00 m)
 - Aree escluse dal vincolo paesaggistico (art. 142, comma 2 ex D. Lgs n°42/2004 parte III)
 - Beni soggetti a tutela ex L. 1497/39
- Aree impianto fotovoltaico
 - Buffer 500 m da bene tutelato ai sensi dell'Art. 136 del D.Lgs. 42/2004

ASSETTO DI VARIANTE

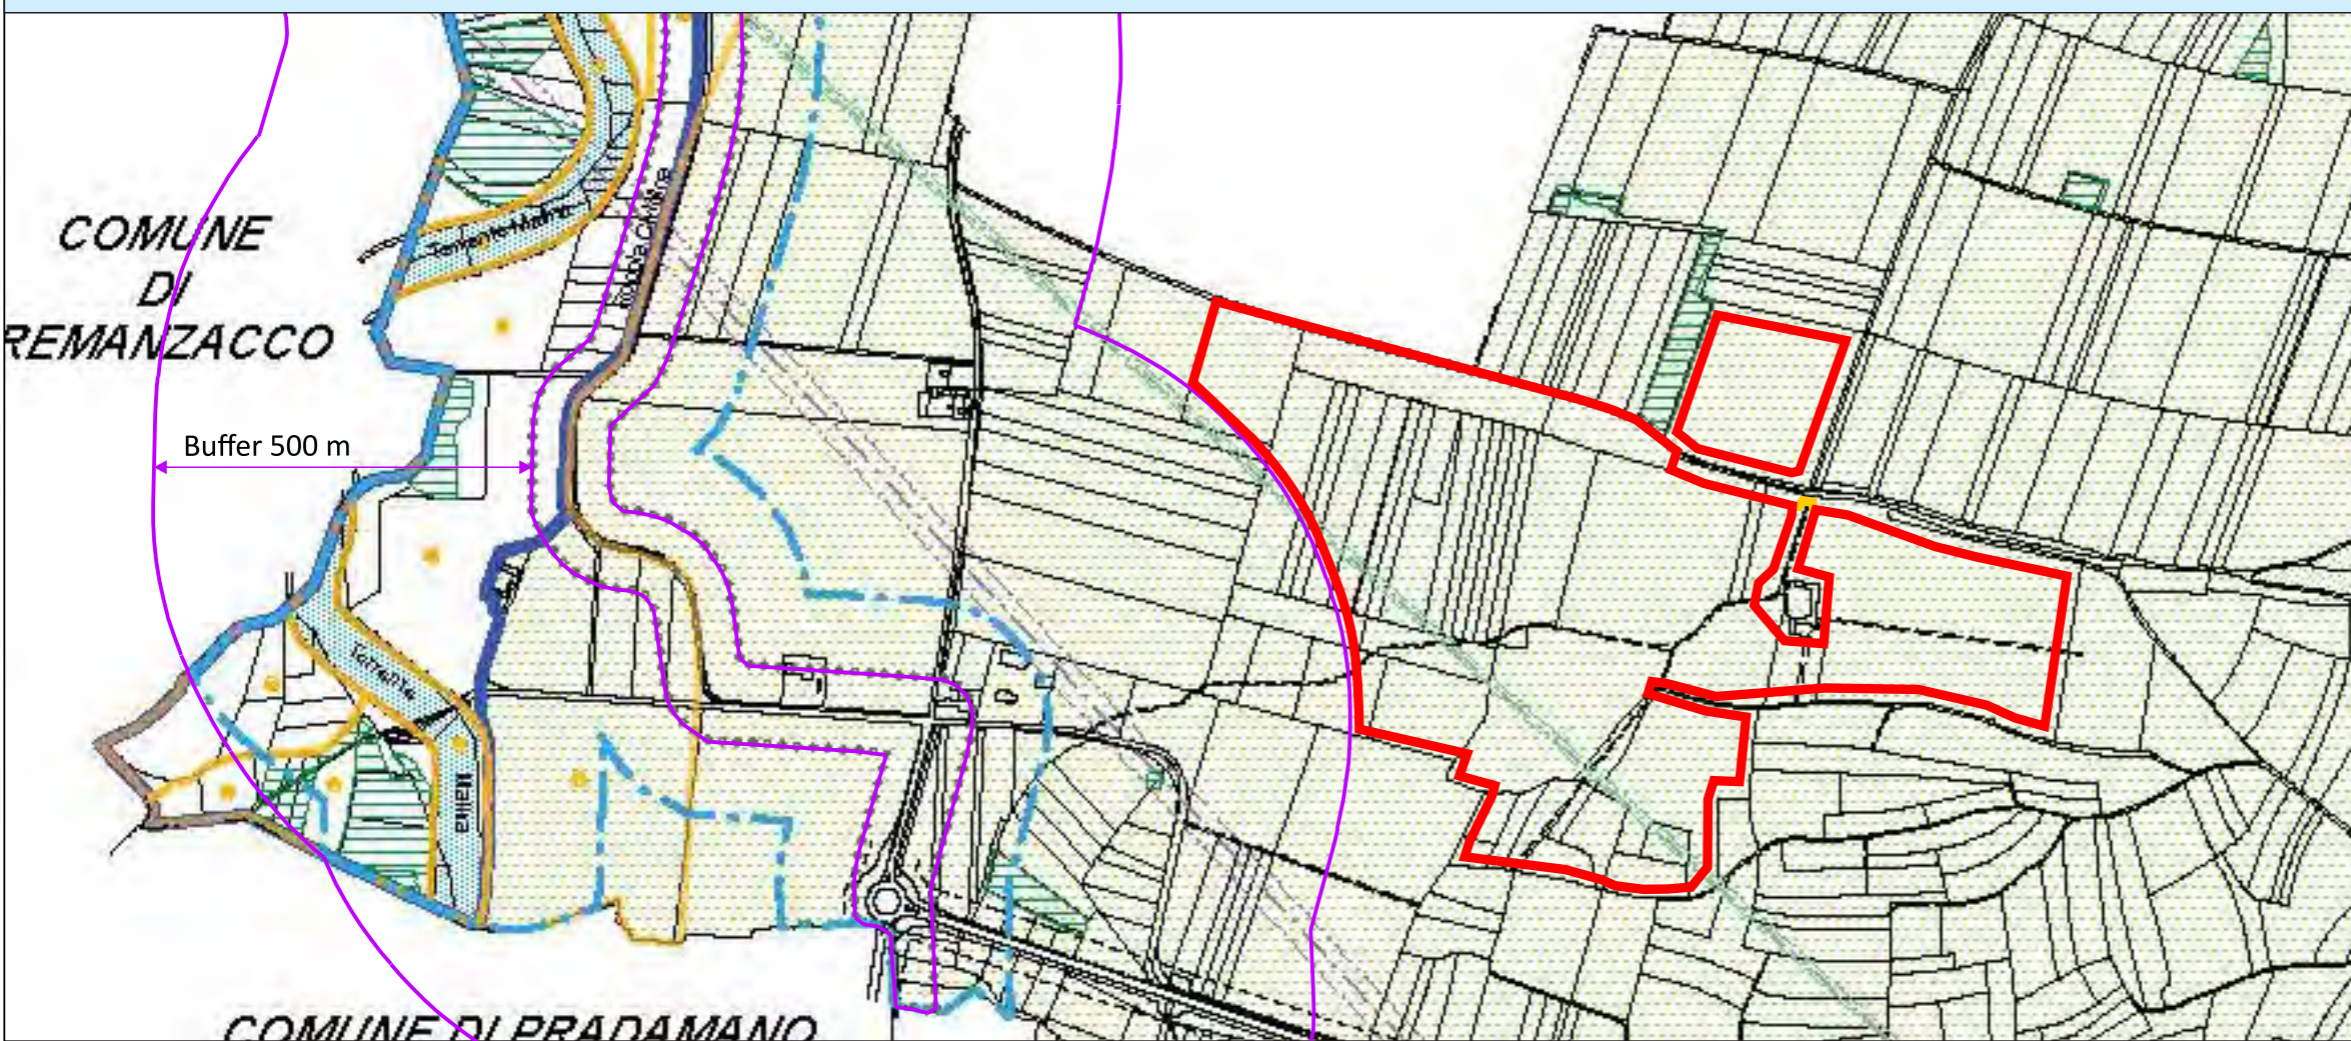

REGIONE FRIULI VENEZIA GIULIA
 Provincia di Udine
 COMUNE DI PREMARIACCO E REMANZACCO



PROGETTO: **IMPIANTO FOTOVOLTAICO "FRIULI 02"**
 da 39,3 MW_p di potenza nominale
 PROGETTO DEFINITIVO

COMMITTENTE:
R2R
 GRUPPO a2a
 Corso di Porta Vittoria, 4 - 20122 Milano
 Tel. +39 0464 625100 - Fax +39 0464 625101 - PEC r2r.am@pec.a2e.it

PROGETTISTA:
ICARO
 Piazza Duomo, 1 - 52044 Cortona (AR)

OGGETTO DELL'ELABORATO:
Aree in variante progettuale

N° ELABORATO	SCALA	FOGLIO	FORMATO	CODIFICA COMMITTENTE
102	1:10.000		A3	R21_All.1

ID ELABORATO: PVFRL02_R21-All.1_Aree in variante progettuale_Rev0
 Questo elaborato è di proprietà di R2R S.r.l. ed è protetto a termini di legge