

AREA DI RILEVANTE INTERESSE NAZIONALE DI BAGNOLI - COROGLIO (NA)

D.P.C.M. 15.10.2015

Interventi per la bonifica ambientale e rigenerazione urbana dell'area di Bagnoli - Coroglio

**Infrastrutture, reti idriche, trasportistiche ed energetiche dell'area del
Sito di Interesse Nazionale di Bagnoli - Coroglio**



Presidenza del Consiglio dei Ministri
IL COMMISSARIO STRAORDINARIO DEL GOVERNO
PER LA BONIFICA AMBIENTALE E RIGENERAZIONE URBANA
DELL'AREA DI RILEVANTE INTERESSE NAZIONALE
BAGNOLI - COROGLIO



STAZIONE APPALTANTE

INVITALIA S.p.a.: Soggetto Attuatore, in ottemperanza all'art. 33 del D.L. n. 133/2014, convertito con legge n. 164/2014, e del D.P.C.M. 15 ottobre 2015, ai fini della predisposizione ed esecuzione del Programma di Risanamento Ambientale e la Rigenerazione Urbana per il Sito di Rilevante Interesse Nazionale di Bagnoli-Coroglio

RESPONSABILE UNICO DEL PROCEDIMENTO: Ing. Daniele BENOTTI

PROGETTO DI FATTIBILITA' TECNICA ED ECONOMICA

PROGETTAZIONE GEOTECNICA, STRUTTURALE e STRADALE Ing. Letterio SONNESSA	RELAZIONE GEOLOGICA Dott. Geol. Vincenzo GUIDO	GRUPPO DI LAVORO INTERNO Collaboratori: Geom. Gennaro DI MARTINO Geom. Alessandro FABBRI Ing. Davide GREZIA Ing. Nunzio LAURO Ing. Alessio MAFFEI Ing. Angelo TERRACCIANO Ing. Massimiliano ZAGNI	Supporto operativo: Ing. Irene CIANCI Arch. Alessio FINIZIO Ing. Carmen FIORE Ing. Federica Jasmeen GIURA Ing. Leonardo GUALCO
PROGETTAZIONE IDRAULICA Ing. Claudio DONNALOIA	PROGETTAZIONE DELLA SICUREZZA Ing. Michele PIZZA		SUPPORTO TECNICO-SCIENTIFICO Prof. Ing. Alessandro PAOLETTI Ing. Domenico CERAUDO Ing. Cristina PASSONI
PROGETTAZIONE ENERGETICA e TELECOMUNICAZIONI Ing. Claudio DONNALOIA	COMPUTI E STIME Geom. Gennaro DI MARTINO		



Funzione Servizi di Ingegneria

Direzione Area Tecnica
Opere civili:
Arch. Giulia LEONI

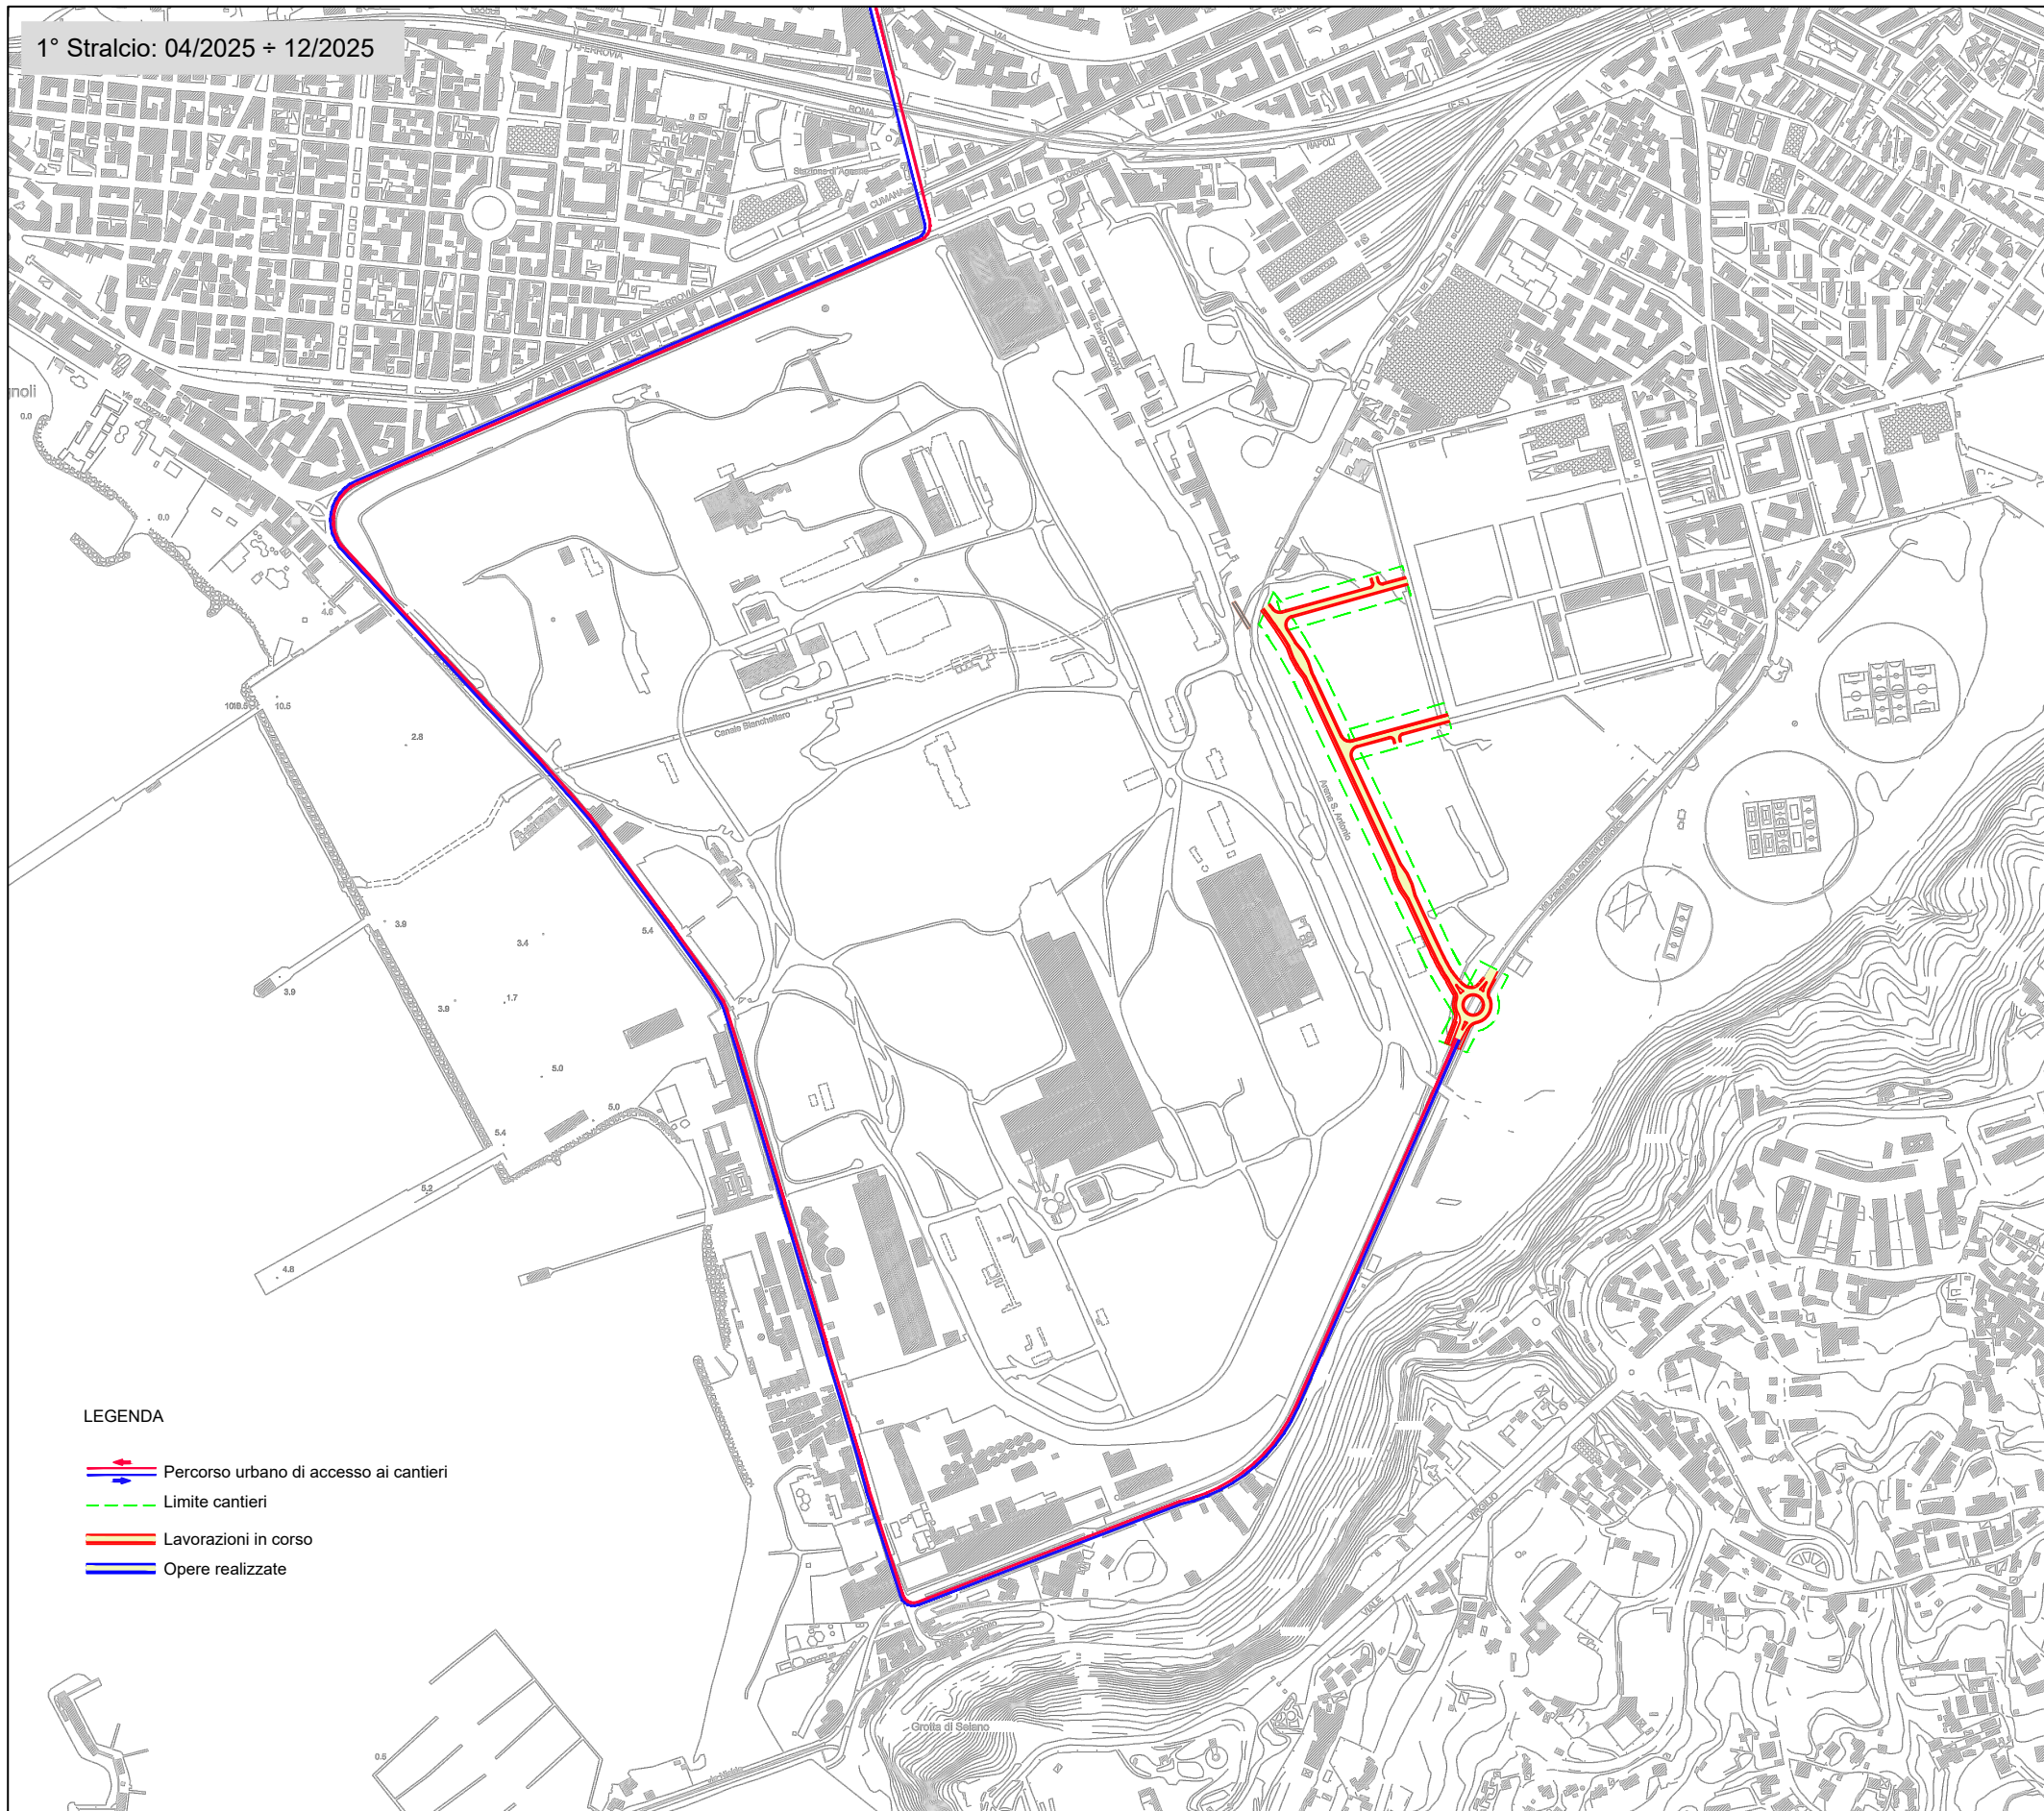
RAGGRUPPAMENTO TEMPORANEO DI PROFESSIONISTI

MANDATARIA VIA INGEGNERIA Srl Via Flaminia, 999 00189 Roma (RM)	COORDINAMENTO DELLA PROGETTAZIONE Ing. Matteo DI GIROLAMO	COORDINAMENTO SICUREZZA IN FASE DI PROGETTAZIONE ai sensi D.Lgs. 81/08 Ing. Massimo FONTANA
MANDANTI QUANTICA INGEGNERIA Srl Piazza Bovio, 22 80133 Napoli (NA)	PROGETTAZIONE OPERE STRUTTURALI Ing. Giovanni PIAZZA	RELAZIONE GEOLOGICA Geol. Maurizio LANZINI
 W.E.E. s.r.l. Piazza Bovio, 22 80133 Napoli (NA)	PROGETTAZIONE OPERE STRUTTURALI SPECIALI Ing. Francesco NICCHIARELLI	RELAZIONE ARCHEOLOGICA Arch. Luca DI BIANCO
 AMBIENTE SPA Via Frassina, 21 54033 Carrara (MS)	PROGETTAZIONE OPERE DI IMPIANTISTICHE ELETTRICHE Ing. Paolo VIPARELLI	RELAZIONE ACUSTICA Ing. Tiziano BARUZZO
 HYSOMAR SOCIETA' COOPERATIVA Corso Umberto I, 154 80138 Napoli (NA)	PROGETTAZIONE OPERE DI VIABILITA' ORDINARIA Ing. Giuseppe RUBINO	GIOVANE PROFESSIONISTA Ing. Veronica NASUTI Ing. Andrea ESPOSITO Ing. Raffaele VASSALLO Ing. Serena ONERO
 ALPHATECH Via S. Maria della Libera, 13 80127 Napoli (NA)	PROGETTAZIONE ARENA SANT'ANTONIO-HUB DI COROGLIO Ing. Giuseppe VACCA	DISEGNATORI Geom. Salvatore DONATELLO Geom. Paolo COSIMELLI P.I. Ugo NAPPI Ing. Daniele CERULLO
 ING. GIUSEPPE RUBINO Via Riviera di Chiaia, 53 80122 Napoli (NA)	PROGETTAZIONE OPERE IDRAULICHE A RETE Ing. Giulio VIPARELLI	COMPUTI E STIME Per. Ind. Giuseppe CORATELLA Geom. Luigi MARTINELLI
	PROGETTAZIONE OPERE A MARE E IMPIANTO TAF 3 Ing. Roberto CHIEFFI	





PROGETTO DEFINITIVO

Elaborato ELABORATI DESCRITTIVI Disciplina dei percorsi dei mezzi di cantiere sulla viabilità esistente e di progetto		DATA	NOME	FIRMA
		APR. 2024	LM	
		APR. 2024	GV	
		APR. 2024	MDG	
	DATA	APR. 2024	CODICE ELABORATO	
REVISIONE	DATA	AGGIORNAMENTI		
0	APR. 2024	EMISSIONE Ottemperanza prescrizioni MIC e MASE		
		SCALA	CRO.01.01.04.07	
		CODICE FILE		

1° Stralcio: 04/2025 ÷ 12/2025

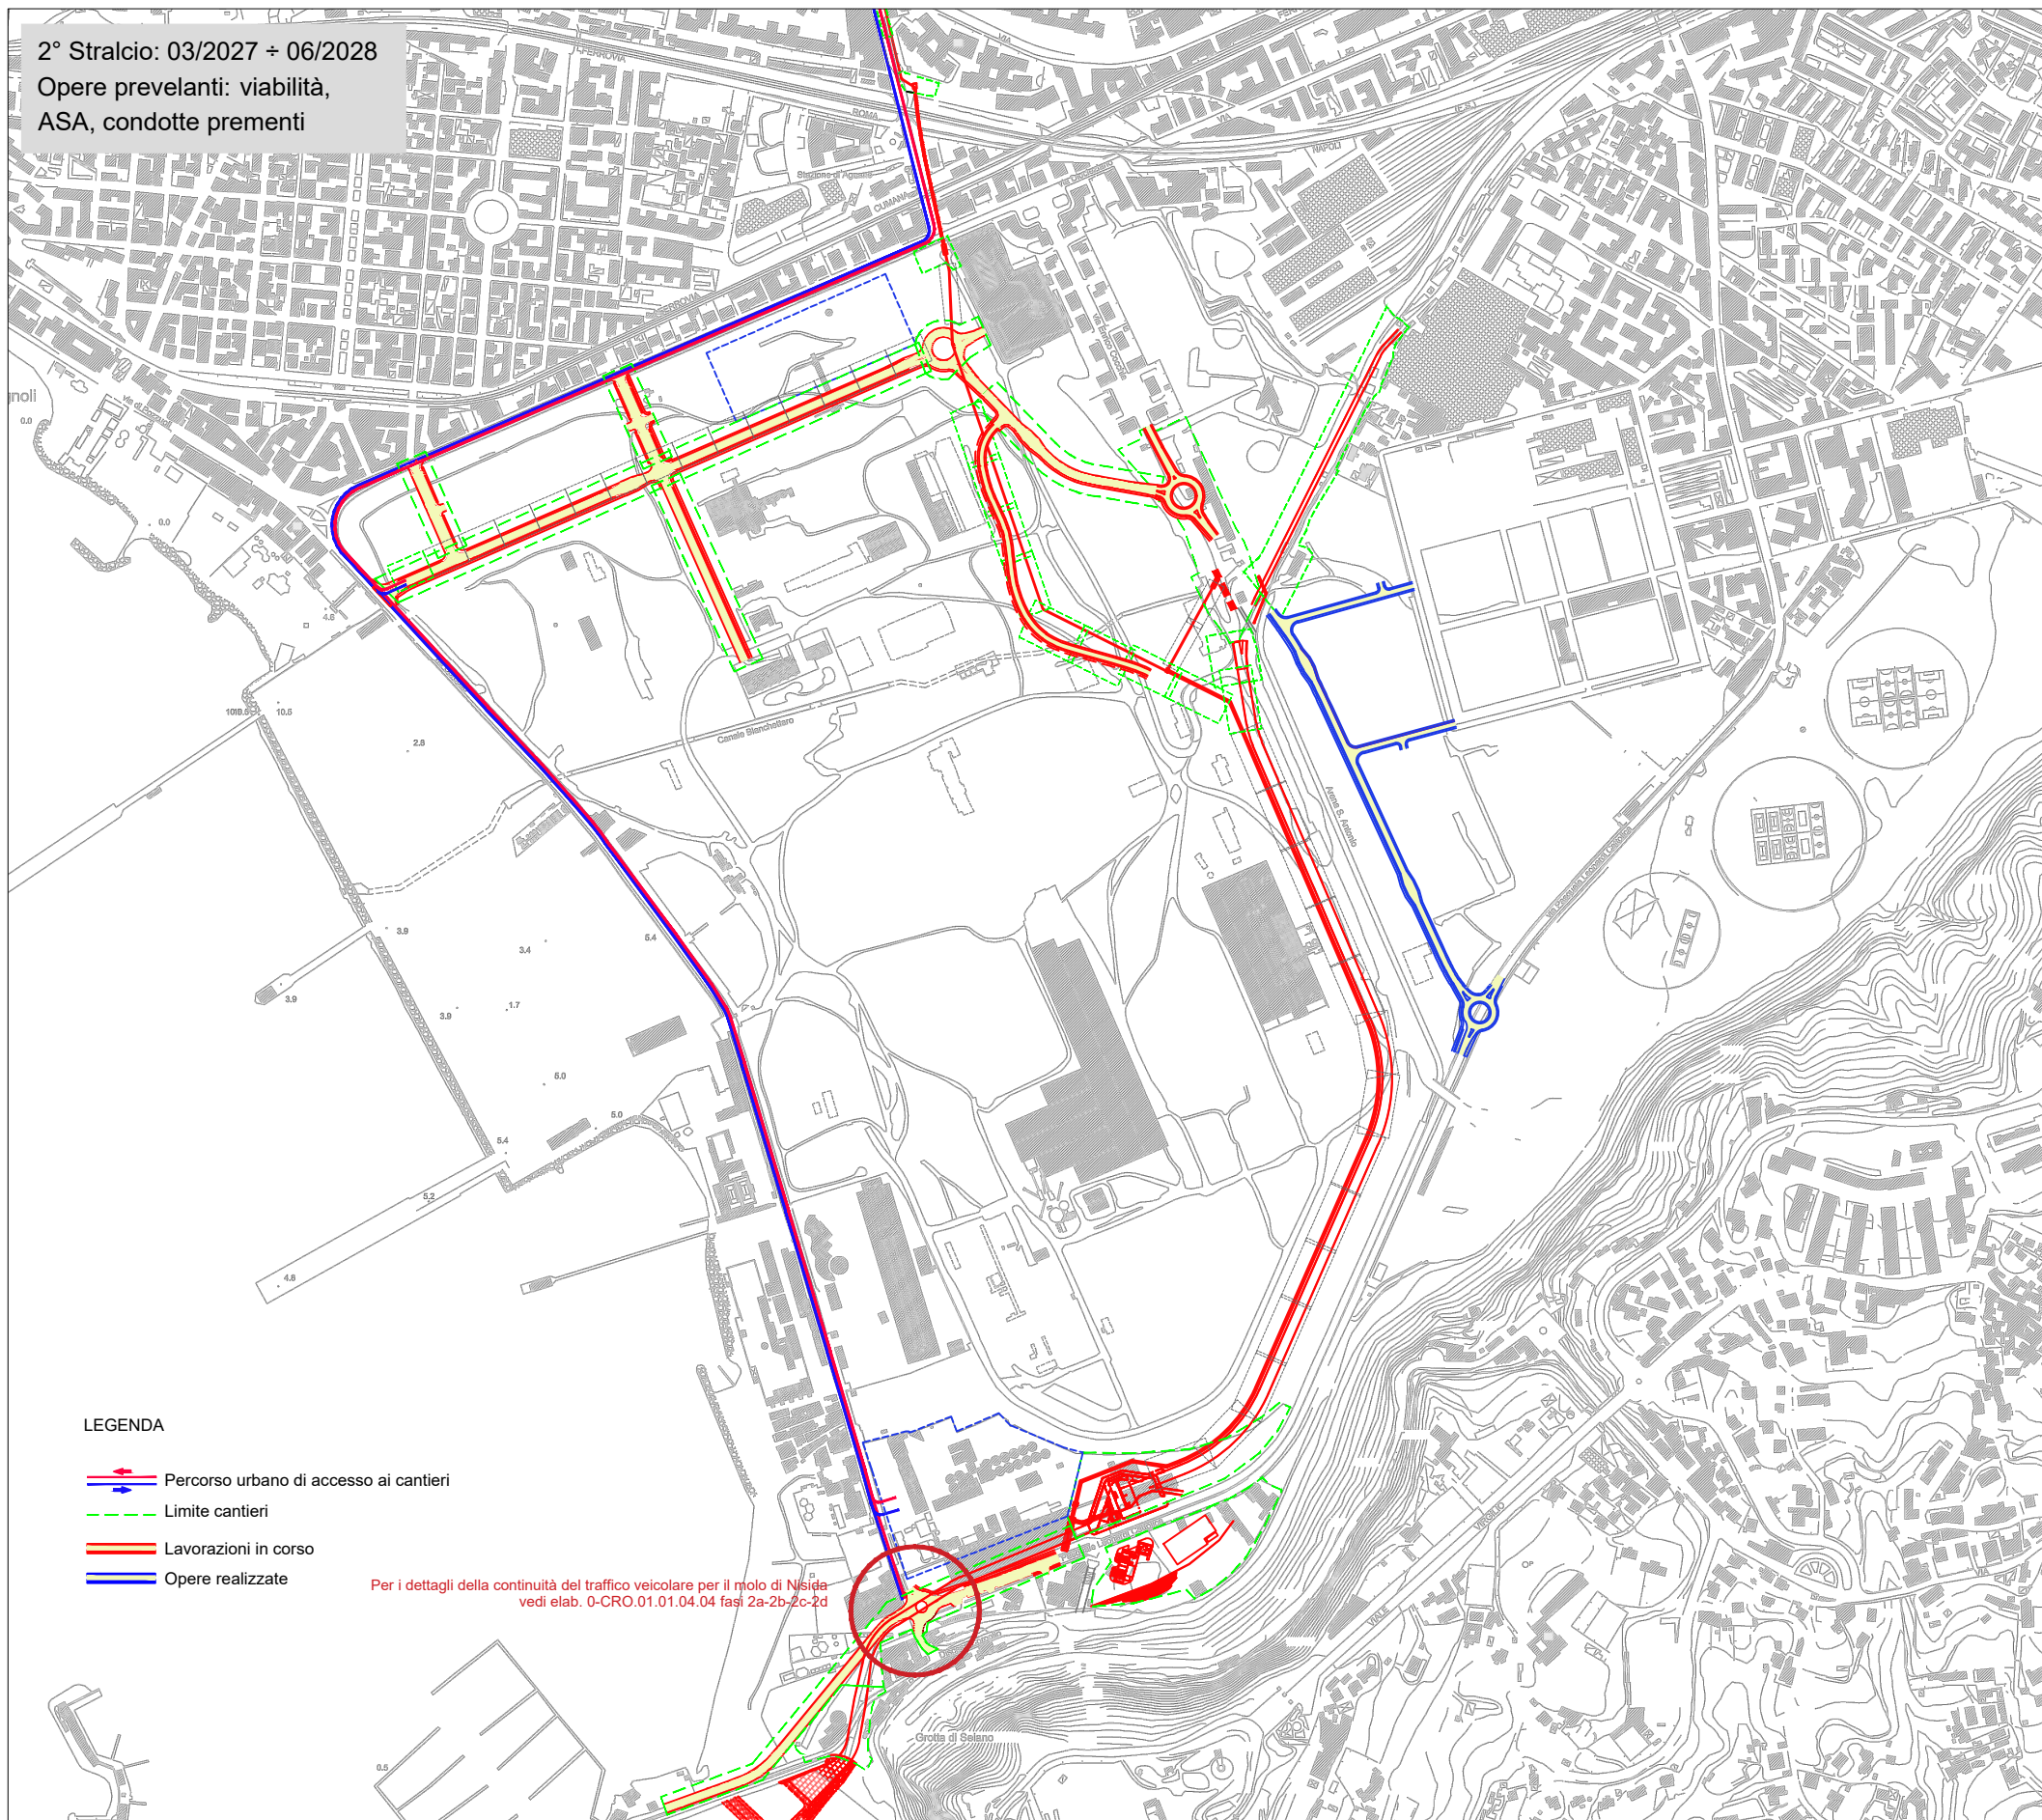


LEGENDA

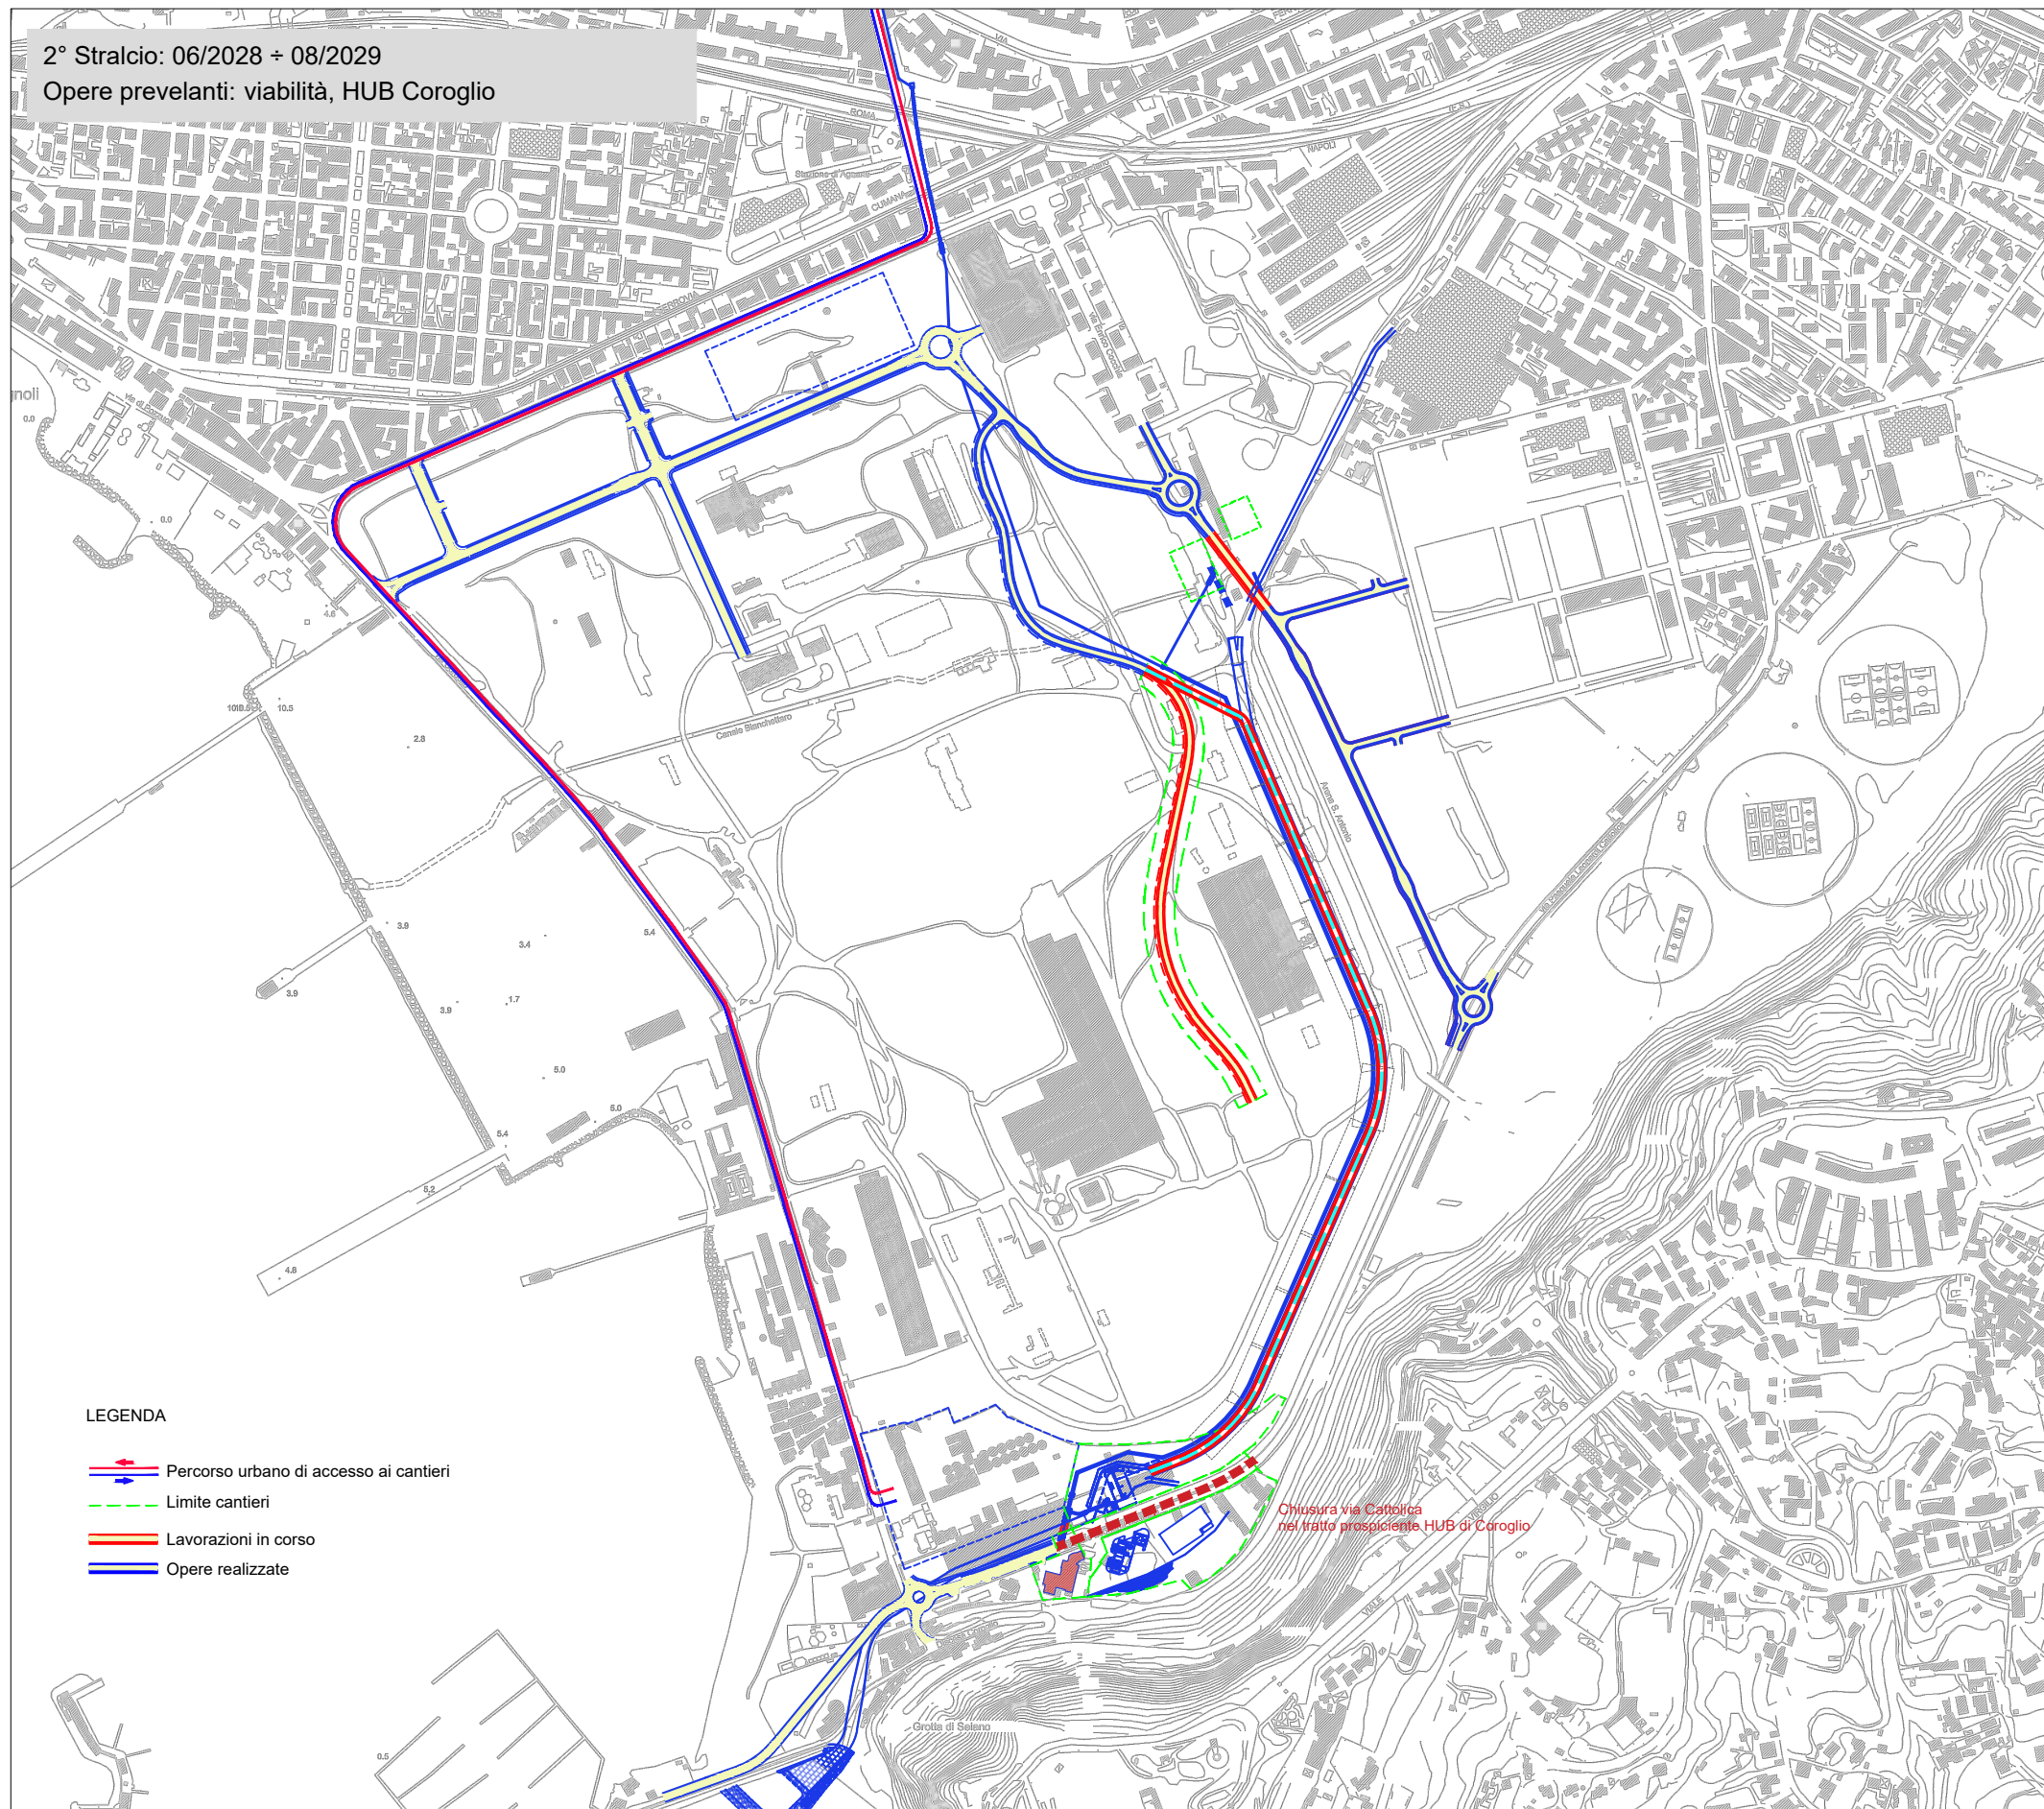
-  Percorso urbano di accesso ai cantieri
-  Limite cantieri
-  Lavorazioni in corso
-  Opere realizzate

2° Stralcio: 03/2027 ÷ 06/2028





Opere prevelanti: viabilità,
ASA, condotte prementi



2° Stralcio: 06/2028 + 08/2029
Opere prevelanti: viabilità, HUB Coroglio

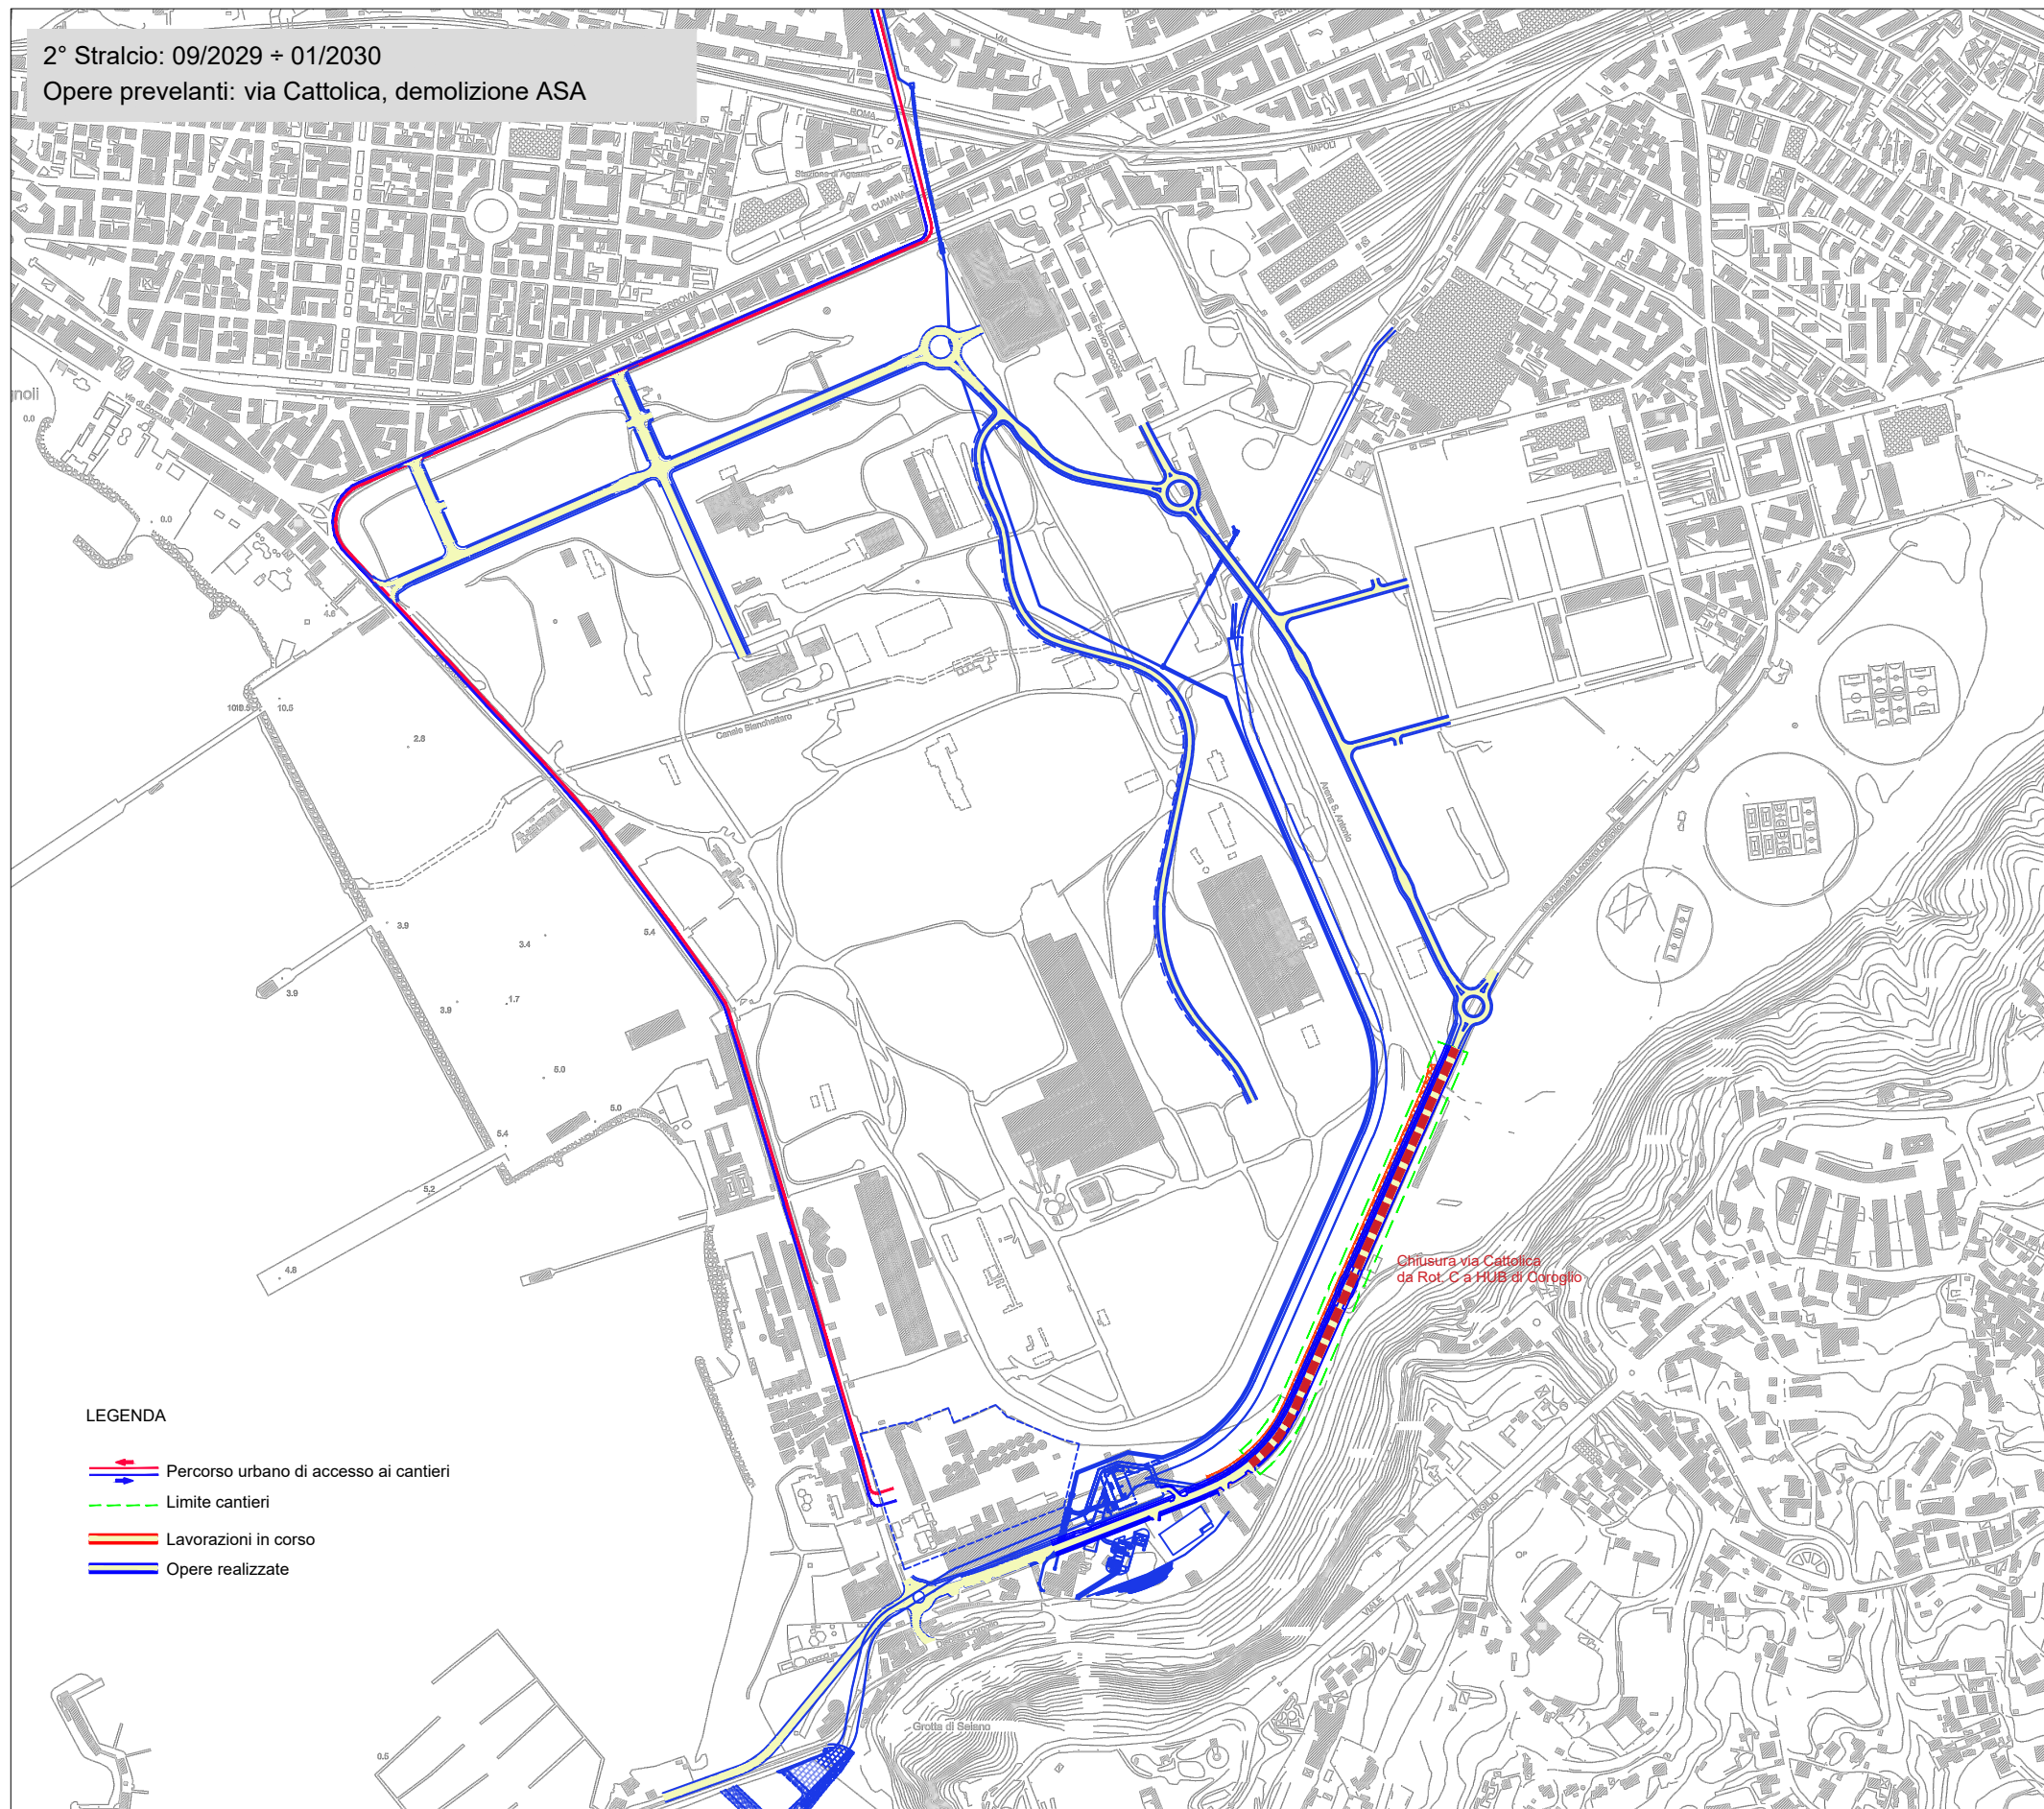


LEGENDA


 


-  Percorso urbano di accesso ai cantieri
-  Limite cantieri
-  Lavorazioni in corso
-  Opere realizzate

Chiusura via Cattolica
nel tratto prospiciente HUB di Coroglio

2° Stralcio: 09/2029 + 01/2030
Opere prevelanti: via Cattolica, demolizione ASA



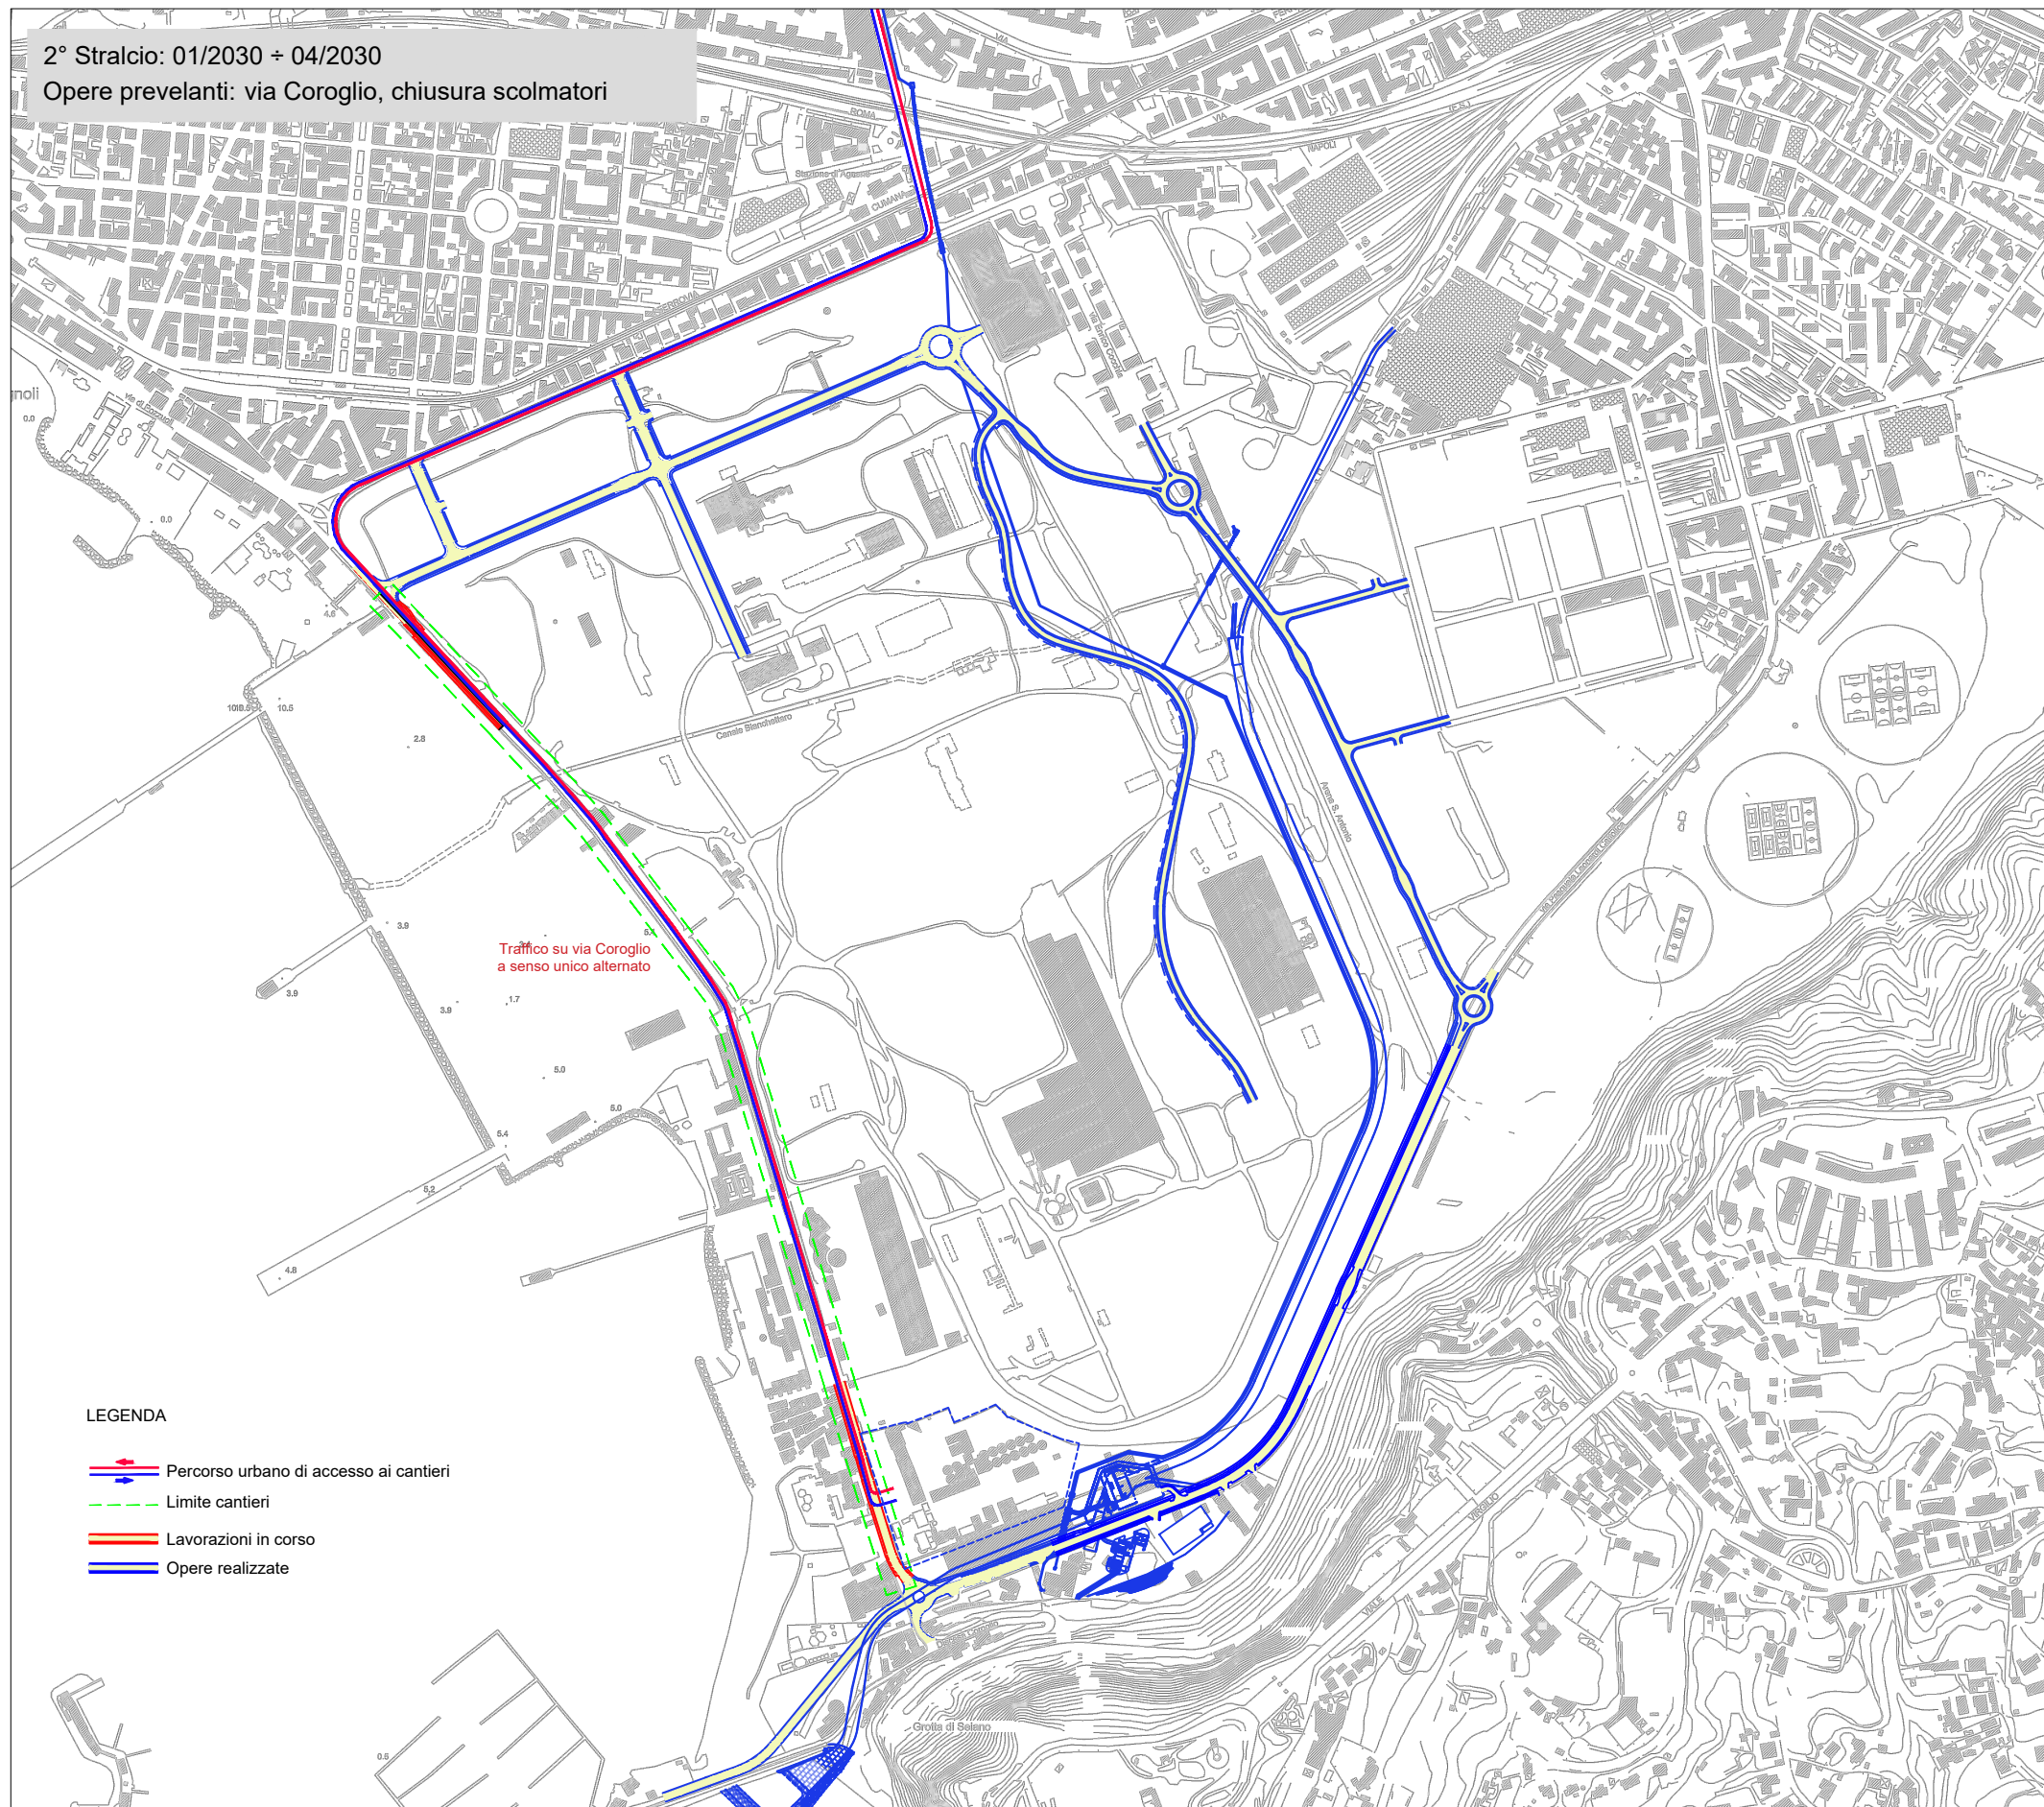
LEGENDA

-  Percorso urbano di accesso ai cantieri
-  Limite cantieri
-  Lavorazioni in corso
-  Opere realizzate


 


Chiusura via Cattolica
da Rot. C a HUB di Coroglio

2° Stralcio: 01/2030 + 04/2030

Opere prevelanti: via Coroglio, chiusura scolmatori



LEGENDA

-  Percorso urbano di accesso ai cantieri
-  Limite cantieri
-  Lavorazioni in corso
-  Opere realizzate