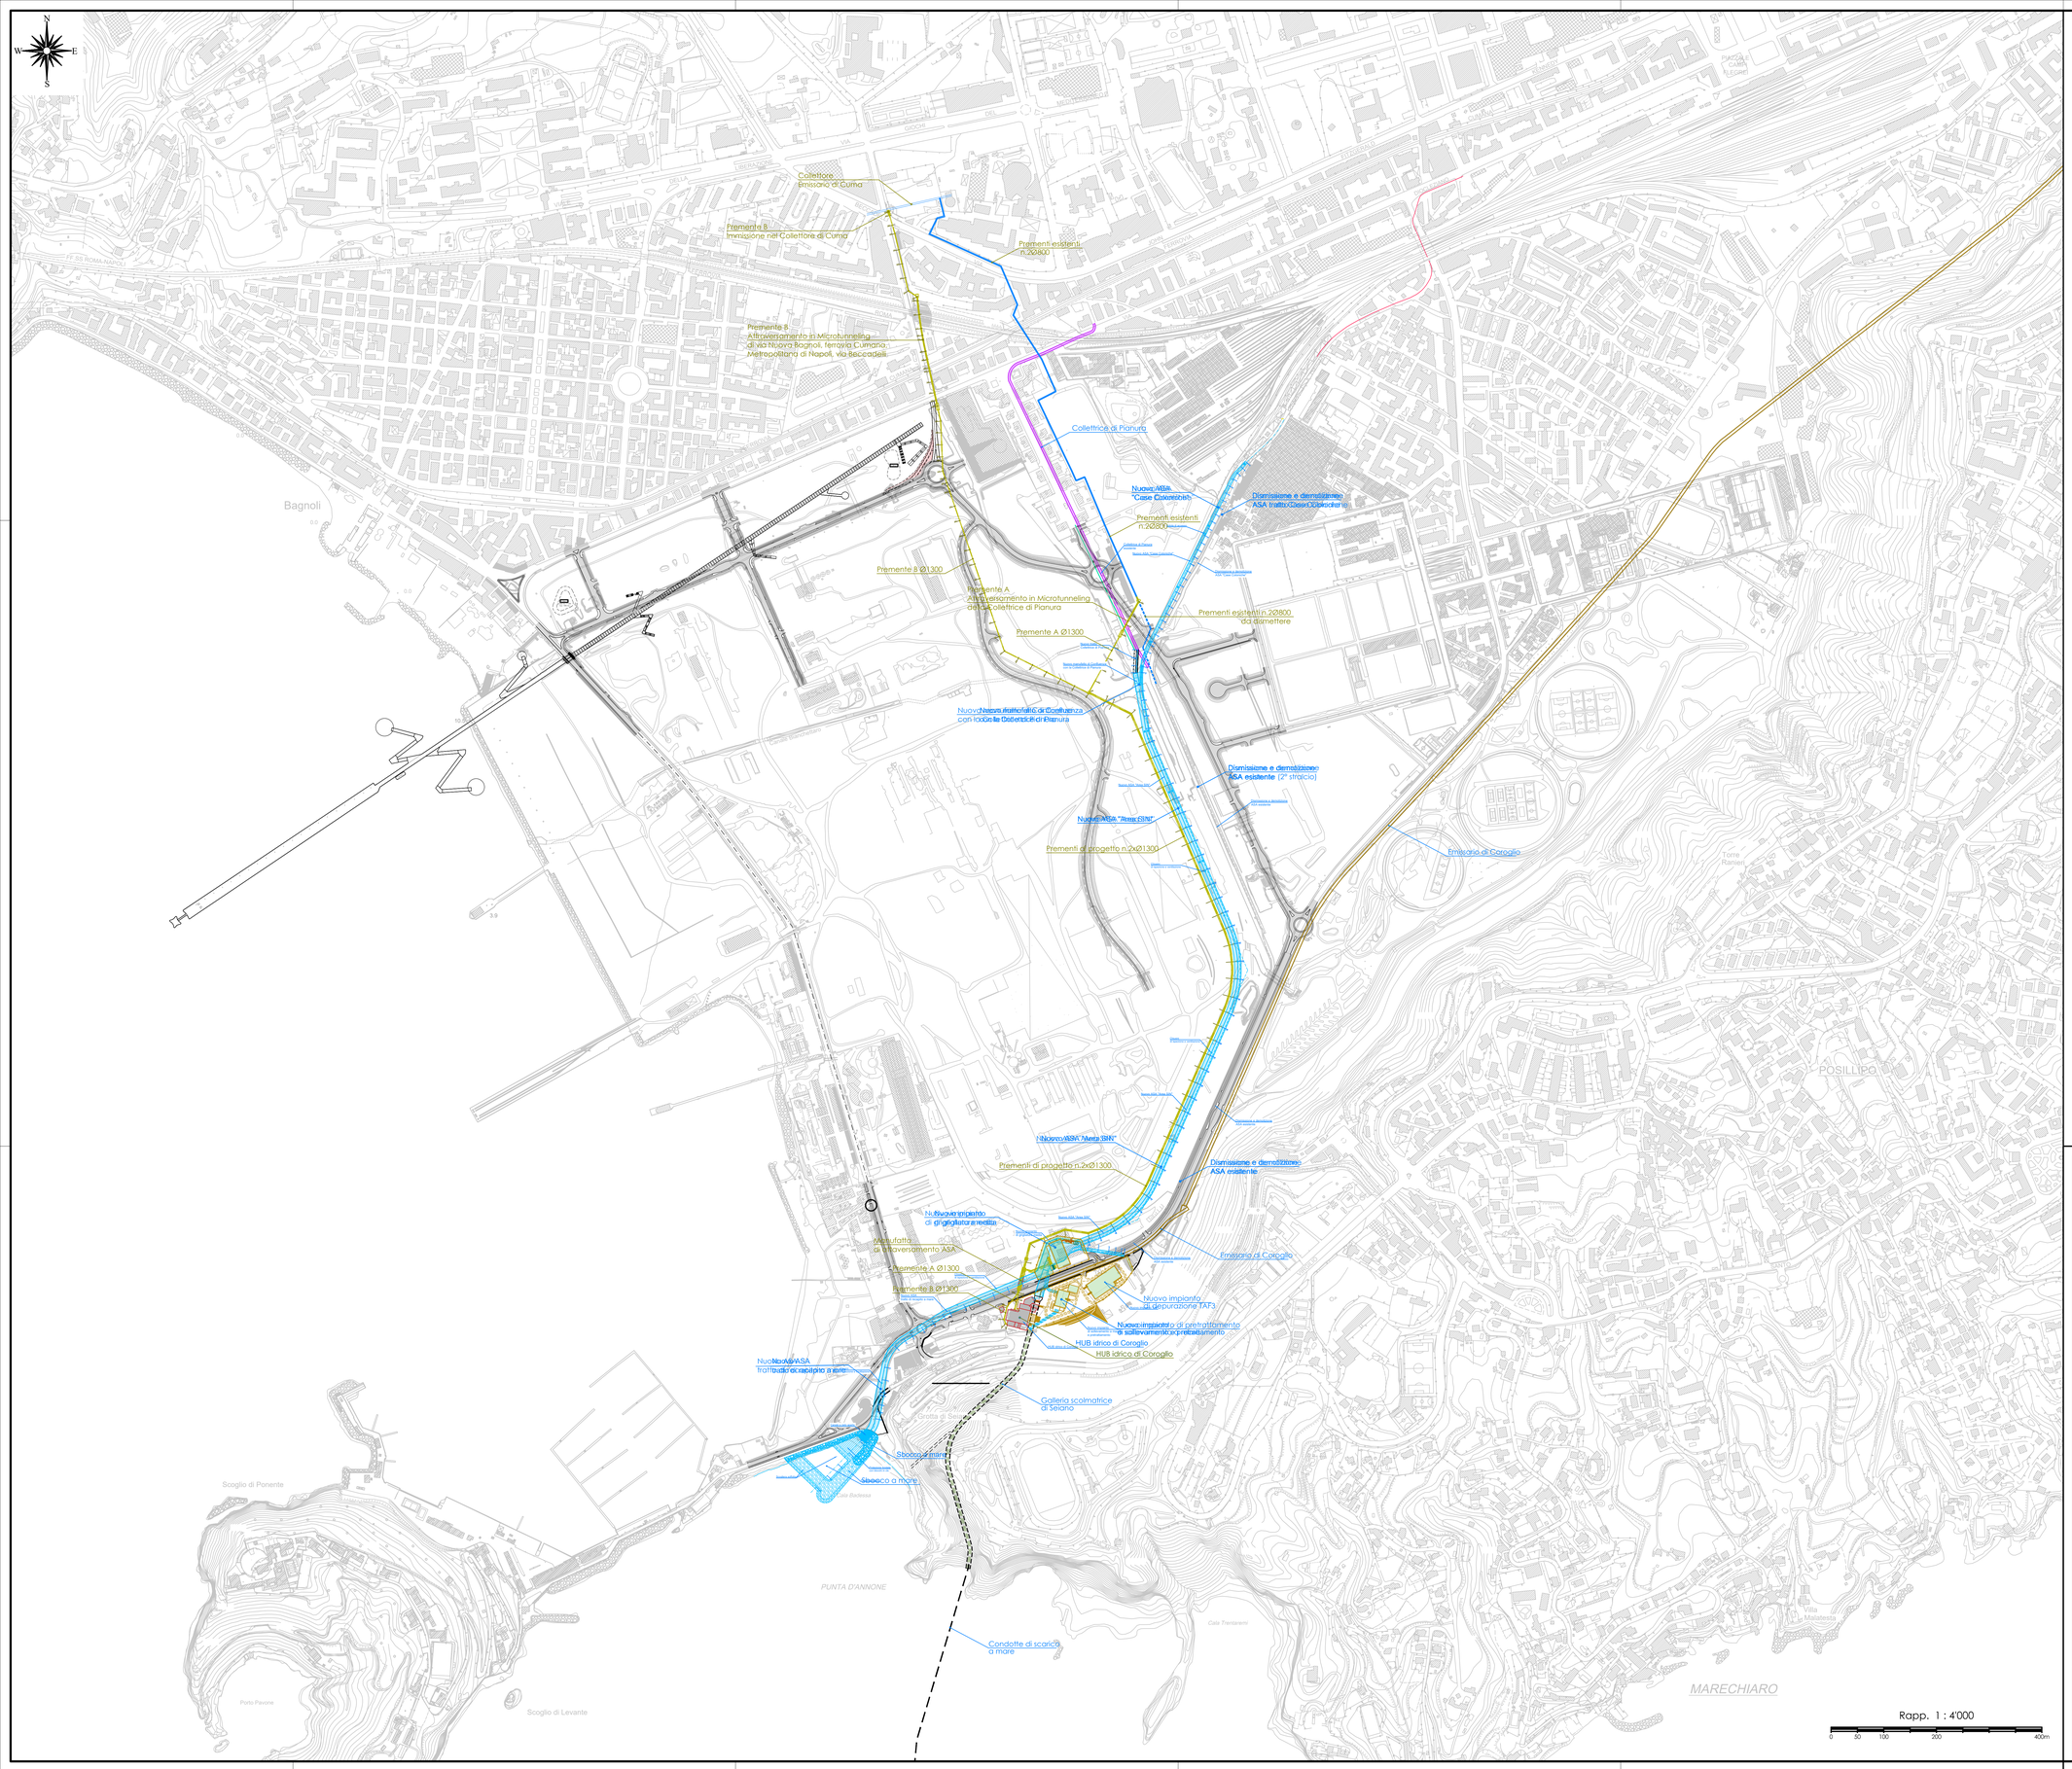

AREA DI RILEVANTE INTERESSE NAZIONALE DI BAGNOLI - COROGLIO (NA)

D.P.C.M. 15.10.2015

Interventi per la bonifica ambientale e rigenerazione urbana dell'area di Bagnoli - Coroglio

Infrastrutture, reti idriche, trasportistiche ed energetiche dell'area del Sito di Interesse Nazionale di Bagnoli - Coroglio

Presidenza del Consiglio dei Ministri
COMMISSARIO DI GOVERNO
PER LA BONIFICA AMBIENTALE E RIGENERAZIONE URBANA
DELL'AREA DI RILEVANTE INTERESSE NAZIONALE
BAGNOLI - COROGLIO

STAZIONE APPALTANTE

INVITALIA
Agenzia nazionale per l'attrazione degli investimenti e lo sviluppo d'impresa SpA

Funzione Servizi di Ingegneria

Direzione Area Tecnica
Opere civili
Arch. Giulia LEONI

INVITALIA S.p.a. Soggetto Attuatore, in ottemperanza all'art. 2c del D.L. n. 133/2014, convertito con legge n. 164/2014, e del D.P.C.M. 15 ottobre 2015, ai fini della predisposizione ed esecuzione del Programma di Risanamento Ambientale e la Rigenerazione Urbana per il Sito di Rilevante Interesse Nazionale di Bagnoli-Coroglio

RESPONSABILE UNICO DEL PROCEDIMENTO Ing. Daniele BENOTTI

PROGETTO DI FATTIBILITÀ TECNICA ED ECONOMICA

PROGETTAZIONE GEOTECNICA, STRUTTURALE E SPECIALE
Ing. Lattanzio SCHIATTARELLA

PROGETTAZIONE IDRAULICA
Ing. Claudio DONNALOIA

PROGETTAZIONE ENERGETICA e TELECOMUNICAZIONI
Ing. Claudio DONNALOIA

RELAZIONE GEOLOGICA
Geom. Giovanni GUIDA

PROGETTAZIONE DELLA SICUREZZA
Ing. Michele PIZZI

COMPUTI E STIME
Geom. Gennaro DI MARTINO

GRUPPO DI LAVORO INTERNO
Collaboratori:
Geom. Gennaro DI MARTINO
Ing. Giuseppe MARINIBIRRI
Ing. Davide GREGA
Ing. Giulia LEONI
Ing. Alessio MINFEO
Ing. Angelo TERRACCIANO
Ing. Maksimilian ZAIONI

Supporto operativo:
Arch. Giulia LEONI
ASA. Alessio FINZIO
Ing. Gennaro ASIMI
Ing. Giuseppe Antonio GIURA
Ing. Leonardo GUALCO

SUPPORTO TECNICO-SCIENTIFICO
Ing. Giuseppe Antonio GIURA
Ing. Domenico CERVILLO
Ing. Cristina PASSONI

RAGGRUPPAMENTO TEMPORANEO DI PROFESSIONISTI

MANDATARIA
VIA INGEGNERIA S.r.l.
Via Ugo Ojetti, 114
00138 Roma (RM)

MANDANTI
QUANTICA INGEGNERIA S.r.l
Via Ugo Ojetti, 114
80122 Napoli (NA)

WEE WATER ENVIROMENT ENERGY Srl
Piazza Nazzo, 22
80122 Napoli (NA)

AMBIENTE SPA
Via Ugo Ojetti, 114
84033 Caivano (NS)

HYDROAR SOCIETA' COOPERATIVA
Corso Umberto I, 104
80138 Napoli (NA)

ALPHATECH
Via Ugo Ojetti, 114/a Litoria, 13
80127 Napoli (NA)

ING. GIUSEPPE RUBINO
Via Renato di Costa, 63
80122 Napoli (NA)

COORDINAMENTO DELLA PROGETTAZIONE
Ing. Matteo DI CIROLAMO

PROGETTAZIONE OPERE STRUTTURALI
Ing. Gennaro PIAZZA

PROGETTAZIONE OPERE STRUTTURALI SPECIALI
Ing. Francesco NICCHIARELLI

PROGETTAZIONE OPERE IMPIANTISTICHE ELETTRICHE
Ing. Paolo VIPARELLI

PROGETTAZIONE OPERE DI VIABILITA' ORDINARIA
Ing. Giuseppe RUBINO

PROGETTAZIONE ARENA SANT'ANTONIO-HUB DI COROGLIO
Ing. Giuseppe VACCA

PROGETTAZIONE OPERE IDRAULICHE e RETE
Ing. Guido VERNIERI

PROGETTAZIONE OPERE A MARE E IMPIANTO TAF 3
Ing. Roberto CHIERTI

COORDINAMENTO SICUREZZA IN FASE DI PROGETTAZIONE
al sensi D.Lgs. 81/08
Ing. Massimo FONTANA

RELAZIONE GEOLOGICA
Geol. Maurizio LANZINI

RELAZIONE ARCHEOLOGICA
Arch. Luca DI BARIANO

RELAZIONE ACUSTICA
Ing. Giovanni LAMBIASE

GIOVANE PROFESSIONISTA
Ing. Veronica NAQUITI
Ing. Ciro Antonio ROSA
Ing. Raffaele IVIDOLLO
Ing. Serena ONESTO

DISEGNATORI
Geom. Salvatore DONATIELLO
Geom. Luigi MARTIRELLI
P.I. Luigi NUNZIO
Ing. Daniele CERILLO

COMPUTI E STIME
Per ind. Giuseppe CORATELLA
Geom. Luigi MARTIRELLI

PROGETTO DEFINITIVO

Elaborato

INFRASTRUTTURE IDRICHE
GENERALE: ASA E HUB IDRICO

Planimetria generale di progetto

	DATA	NOME	FIRMA
REDATTO	APR. 2024	I.M	
VERIFICATO	APR. 2024	C.V	
APPROVATO	APR. 2024	M.DC	

REVISIONE	DATA	AGGIORNAMENTI
0	GIU. 2023	Emissione
1	APR. 2024	EMISSIONE Ottemperanza prescrizioni MIC e MASE

DATA: APR. 2024
SCALA: 1 : 4'000
CODICE FILE
CODICE ELABORATO: 0-PL.05.00.02.02