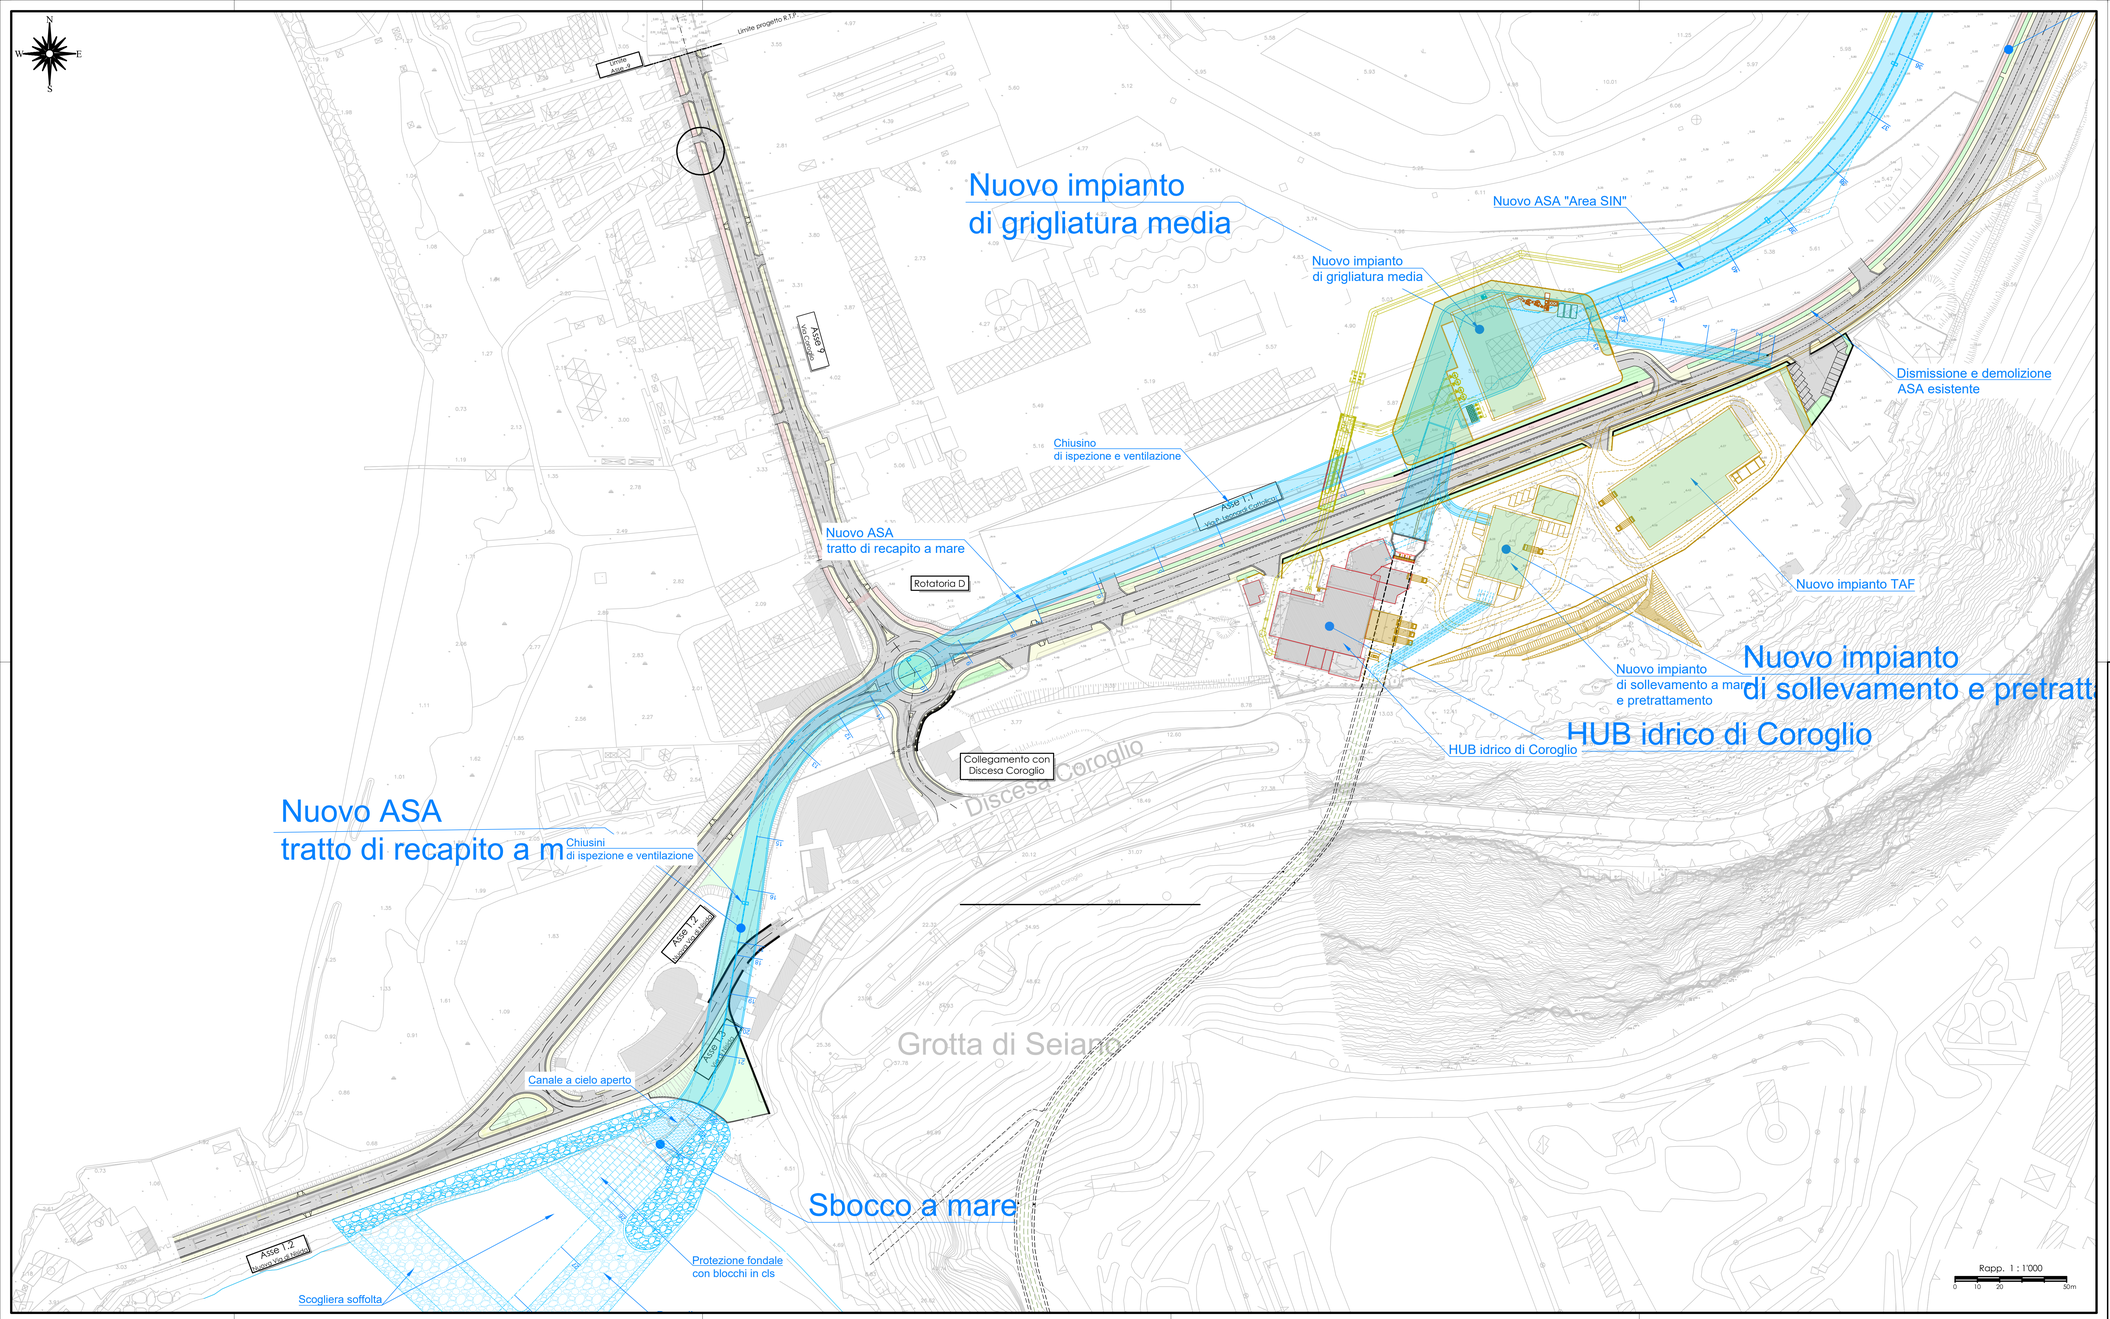

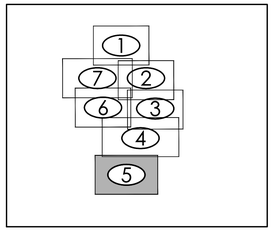

AREA DI RILEVANTE INTERESSE NAZIONALE
DI BAGNOLI - COROGLIO (NA)

D.P.C.M. 15.10.2015
Interventi per la bonifica ambientale e rigenerazione urbana dell'area di Bagnoli - Coroglio

Infrastrutture, reti idriche, trasportistiche ed energetiche dell'area del Sito di Interesse Nazionale di Bagnoli - Coroglio

Presidenza del Consiglio dei Ministri
IL COMMISSARIO STRAORDINARIO DEL GOVERNO
PER LA BONIFICA AMBIENTALE E RIGENERAZIONE URBANA
DELL'AREA DI RILEVANTE INTERESSE NAZIONALE
BAGNOLI - COROGLIO

STAZIONE APPALTANTE

INVITALIA
Agenzia nazionale p
degli investimenti e lo sviluppo

Funzione Servizi di Ingegneria

Direzione Area Tecnica
Opere civili:
Arch. Giulia LEONI

INVITALIA S.p.a. Soggetto Attuatore, in ottemperanza all'art. 33 del D.L. n. 133/2014, convertito con legge n. 164/2014, e del D.P.C.M. 15 ottobre 2015, ai fini dell'anticipazione ed esecuzione del Programma di Risanamento Ambientale e la Rigenerazione Urbana per il Sito di Rilevante Interesse Nazionale di Bagnoli-Coroglio

RESPONSABILE UNICO DEL PROCEDIMENTO Ing. Daniele BENUTTI

PROGETTO DI FATTIBILITA' TECNICA ED ECONOMICA

PROGETTAZIONE GEOTECNICA, STRUTTURALE E SISMICA
Ing. Lelisetta DURASTIMA

PROGETTAZIONE IDRAULICA
Ing. Claudio DONNALOIA

PROGETTAZIONE ENERGETICA e TELECOMUNICAZIONI
Ing. Claudio DONNALOIA

RELAZIONE GEOLOGICA
Dott. Geol. Vincenzo GUIDO

PROGETTAZIONE DELLA SICUREZZA
Ing. Carmine FIORE

COMPUTI E STIME
Geom. Gennaro DI MARTINO

GRUPPO DI LAVORO INTERNO

Collaboratori:
Geom. Gennaro DI MARTINO
Ing. Giuseppe Antonio ZARRI
Ing. Davide GREGA
Ing. Nunzio LAURO
Ing. Antonio MARINO
Ing. Angelo TERRACCIANO
Ing. Massimiliano ZAGNI

Supporto operativo:
Ing. Luca ROSA
Arch. Alessio FRAZIO
Ing. Carmen FIORE
Ing. Giuseppe Antonio GIURA
Ing. Leonardo ISAALCO

SUPPORTO TECNICO-SCIENTIFICO
Prof. Ing. Alessandro FALZETTI
Ing. Domenico GERARDO
Ing. Carolina PADOVA

RAGGRUPPAMENTO TEMPORANEO DI PROFESSIONISTI:

GIUSEPPE RUBINO
09.05.2024
15:07:24
GMT+01:00

VIA INGEGNERIA Srl
Via Flaminia, 359
00189 Roma (RM)

QUANTICA INGEGNERIA Srl
Piazza Bovio, 22
80133 Napoli (NA)

WEE WATER ENVIROMENT ENERGY Srl
Via Cilea, 92
80132 Napoli (NA)

AMBIENTE SPA
Via Ferrante, 1
84023 Contursi (SA)

HYDEMAR SOCIETA' COOPERATIVA
Corso Umberto I, 154
80138 Napoli (NA)

ALPINATECH
Via Ciro Menotti 8/ter
80127 Napoli (NA)

ING. GIUSEPPE RUBINO
Via Ciro Menotti, 33
80127 Napoli (NA)

COORDINAMENTO DELLA PROGETTAZIONE
Ing. Matteo DI GIROLAMO

PROGETTAZIONE OPERE STRUTTURALI
Ing. Giovanni PIAZZA

PROGETTAZIONE OPERE STRUTTURALI SPECIALI
Ing. Francesco NICODEMO

PROGETTAZIONE OPERE IMPIANTISTICHE ELETTRICHE
Ing. Giuseppe VACCA

PROGETTAZIONE OPERE DI VIABILITA' ORDINARIA
Ing. Giuseppe RUBINO

PROGETTAZIONE ARENA SANT'ANTONIO-HUB DI COROGLIO
Ing. Giuseppe VACCA

PROGETTAZIONE OPERE IDRAULICHE A RETE
Ing. Giulio VIPERELLI

PROGETTAZIONE OPERE A MARE E IMPIANTO TAF 3
Ing. Roberto CHEFFI

COORDINAMENTO SICUREZZA IN FASE DI PROGETTAZIONE
Ing. Giuseppe RUBINO
Ing. Massimo FORCINA

RELAZIONE GEOLOGICA
Geol. Maurizio LINDIM

RELAZIONE ARCHEOLOGICA
Arch. Luca DI BIANCO

RELAZIONE ACUSTICA
Ing. Tiziana BARUZZO

GIOVANE PROFESSIONISTA
Ing. Giuseppe RUBINO
Ing. Andrea ZAPPOSTO
Ing. Raffaele VASSALLO
Ing. Serena DIERO

DISEGNATORI
Geom. Pasquale DONATIELLO
Geom. Piero CORDIBELLI
P.I. Ugo NAPPI
Ing. Daniele GERULLO

COMPUTI E STIME
Geom. Pasquale DONATIELLO
Geom. Luigi MARTINELLI

PROGETTO DEFINITIVO

Elaborato

INFRASTRUTTURE IDRICHE
ADEGUAMENTO COLLETTORE ASA

Planimetria di dettaglio - Foglio 5

	DATA	NOME	FIRMA
REDATTO	APR. 2024	SM	
VERIFICATO	APR. 2024	GV	
APPROVATO	APR. 2024	MDG	

REVISIONE	DATA	AGGIORNAMENTI
0	GIU. 2023	Emissione
1	APR. 2024	EMISSIONE Ottemperanza prescrizioni MIC e MASE

DATA	APR. 2024
SCALA	1 : 1'000
CODICE FILE	
CODICE ELABORATO	0-PL.05.01.02.04