



ASA
SCATOLARE 10.00x4.40m
SCALA 1:100

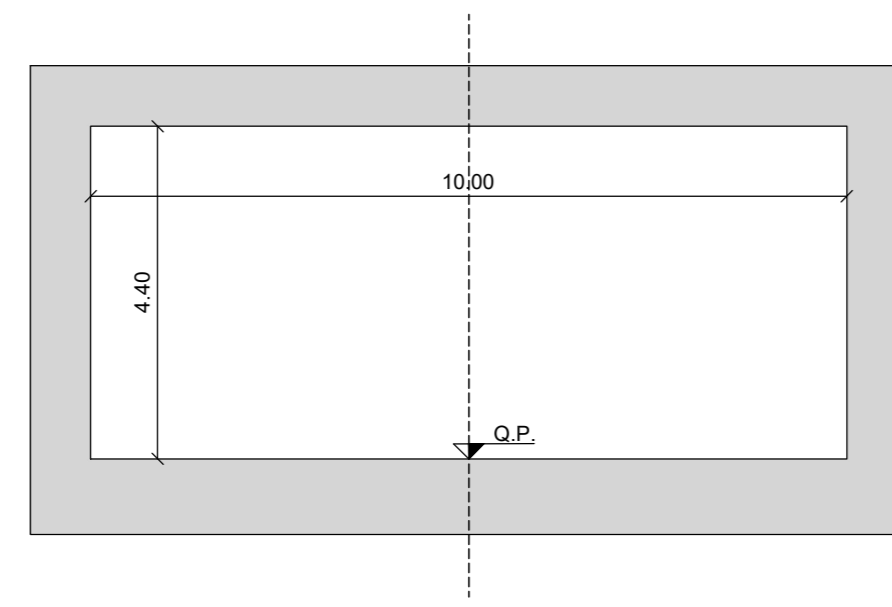

ASA
SCATOLARE n.2 7.30x3.00m
SCALA 1:100

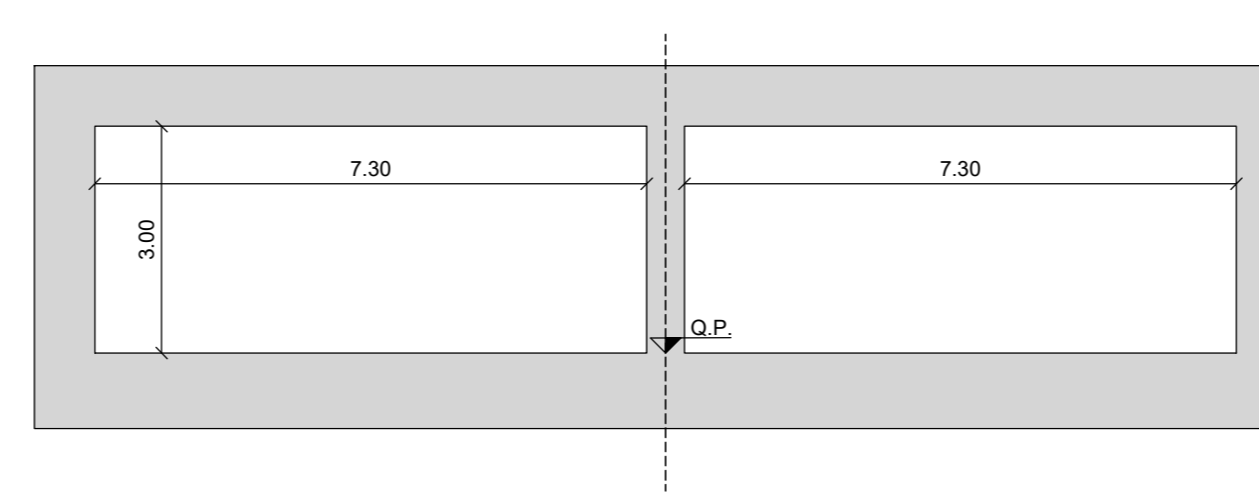

Speco	SCATOLARE 10.00x4.40m	SCATOLARE B=n.2x 4.80+7.30 H=4.40+3.00m	SCATOLARE n.2 7.30x3.00m
Livellette		L=470.54 D=0.71 P=0.0015	L=24.04 D=0.07 P=0.002875



Quote Terreno	7.17	7.18	7.18	7.18	7.18	5.59	5.62	5.69	5.67	5.74	4.90	4.90	2.27	2.24	2.22	2.08	2.08	2.72	4.27	4.31	4.45	3.85	3.48	3.00	14.37	7.11	30.00	-2.25	-2.75	-2.90	-2.88
Distanze parziali Terreno	29.59	29.59	29.59	29.59	29.59	29.51	14.87	23.35	23.35	23.35	16.80	22.52	22.52	22.52	24.08	24.08	19.77	17.61	14.01	13.66	24.66	6.30	14.37	7.11	30.00	30.00	30.00	30.00	30.00	-2.88	
Quote Scorrimento	0.80	0.73	0.69	0.64	0.60	0.56	0.51	0.49	0.45	0.42	0.38	0.36	0.33	0.29	0.26	0.22	0.19	0.18	0.15	0.13	0.11	0.07	0.33	0.36	0.49	0.41	0.00	-0.25	-0.28	-0.28	
Distanze parziali Progetto	29.59	29.59	29.59	29.59	29.59	29.51	14.87	23.35	23.35	23.35	16.80	22.52	22.52	22.52	24.08	24.08	19.77	17.61	14.01	13.66	24.66	6.30	14.37	7.11	30.00	30.00	30.00	30.00	30.00	-2.88	
Distanze progressive	0.00	29.59	60.19	88.78	118.37	147.96	177.48	192.35	215.70	239.06	262.41	279.01	301.52	324.04	346.56	370.64	394.72	400.59	418.21	432.22	445.88	470.54	477.47	491.64	521.64	551.64	581.64	611.64	641.64	671.64	
Distanze etometriche	0.00	29.59	60.19	88.78	118.37	147.96	177.48	192.35	215.70	239.06	262.41	279.01	301.52	324.04	346.56	370.64	394.72	400.59	418.21	432.22	445.88	470.54	477.47	491.64	521.64	551.64	581.64	611.64	641.64	671.64	

**AREA DI RILEVANTE INTERESSE NAZIONALE
DI BAGNOLI - COROGLIO (NA)**

D.P.C.M. 15.10.2015
Interventi per la bonifica ambientale e rigenerazione urbana dell'area di Bagnoli - Coroglio

Infrastrutture, reti idriche, trasportistiche ed energetiche dell'area del
Sito di Interesse Nazionale di Bagnoli - Coroglio



Presidenza del Consiglio dei Ministri
E COMMISSIONE STRAORDINARIA DEL GOVERNO
PER LA BONIFICA AMBIENTALE E RIGENERAZIONE URBANA
DELL'AREA DI RILEVANTE INTERESSE NAZIONALE
BAGNOLI - COROGLIO

RESPONSABILE UNICO DEL PROCEDIMENTO: Ing. Daniela BENOZZI

PROGETTO DI FATTIBILITA' TECNICA ED ECONOMICA	PROGETTO DI FATTIBILITA' ECONOMICA	GRUPPO DI LAVORO INTERNO	SUPPORTO TECNICO-SCIENTIFICO
PROGETTAZIONE GEOMETRICA, STRUTTURALE E STRADALE Ing. LUISA SORRECA	PROGETTAZIONE ECONOMICA Ing. LUISA SORRECA	Dir. Gen. VINCENZO GIUSTO Collaboratori: Ing. Gennaro DI MARTINO Ing. Federico DI MARCO Ing. Nando LAURO Ing. Andrea MARTELLI Ing. Andrea TERPACCO Ing. Mariateresa ZUCCHETTI	Ing. Tommaso MARTELLI Ing. Roberto DI MARCO Ing. Federico DI MARCO Ing. Nando LAURO Ing. Andrea MARTELLI Ing. Andrea TERPACCO Ing. Mariateresa ZUCCHETTI
PROGETTAZIONE IDRAULICA Ing. GIUSEPPE PASCARELLI	PROGETTAZIONE IDRAULICA Ing. GIUSEPPE PASCARELLI	COMPUTI E STIME Ing. GIUSEPPE PASCARELLI	SUPPORTO TECNICO-SCIENTIFICO Ing. Tommaso MARTELLI Ing. Roberto DI MARCO Ing. Federico DI MARCO Ing. Nando LAURO Ing. Andrea MARTELLI Ing. Andrea TERPACCO Ing. Mariateresa ZUCCHETTI
PROGETTAZIONE ENERGETICA E TELECOMUNICAZIONI Ing. GIUSEPPE PASCARELLI	PROGETTAZIONE ENERGETICA E TELECOMUNICAZIONI Ing. GIUSEPPE PASCARELLI	PROGETTAZIONE ENERGETICA E TELECOMUNICAZIONI Ing. GIUSEPPE PASCARELLI	SUPPORTO TECNICO-SCIENTIFICO Ing. Tommaso MARTELLI Ing. Roberto DI MARCO Ing. Federico DI MARCO Ing. Nando LAURO Ing. Andrea MARTELLI Ing. Andrea TERPACCO Ing. Mariateresa ZUCCHETTI

MANDATARIA VIA INGEGNERIA S.p.A. 00187 Roma (RM)	COORDINAMENTO DELLA PROGETTAZIONE Ing. Tommaso MARTELLI	COORDINAMENTO SICUREZZA Ing. Tommaso MARTELLI
MANDATARI QUANTICA INGEGNERIA S.p.A. 00187 Roma (RM)	PROGETTAZIONE OPERE STRUTTURALI Ing. Tommaso MARTELLI	PROGETTAZIONE OPERE STRUTTURALI SPECIALI Ing. Tommaso MARTELLI
MANDATARI W.E.E. S.p.A. 00187 Roma (RM)	PROGETTAZIONE OPERE INFRASTRUTTURE ELETTRICHE Ing. Tommaso MARTELLI	PROGETTAZIONE OPERE INFRASTRUTTURE ELETTRICHE Ing. Tommaso MARTELLI
PROGETTO DEFINITIVO			
Elaborato	INFRASSTRUTTURE IDRICHE ADEGUAMENTO COLLETTORE ASA Profilo longitudinale Nuovo tratto di raccolta a mare dall' "Impianto di grigliatura media" allo sbocco a mare	DATA APR 2024	SCALA 1:1000/1:100
REVISIONE	DATA	AGGIORNAMENTI	SCALA
0	GIU 2023	Emissione	1:1000/1:100
1	APR 2024	EMISSIONE Ottemperanza prescrizioni MIC a MASE	CODICE FILE

0-SL.05.01.03.04