

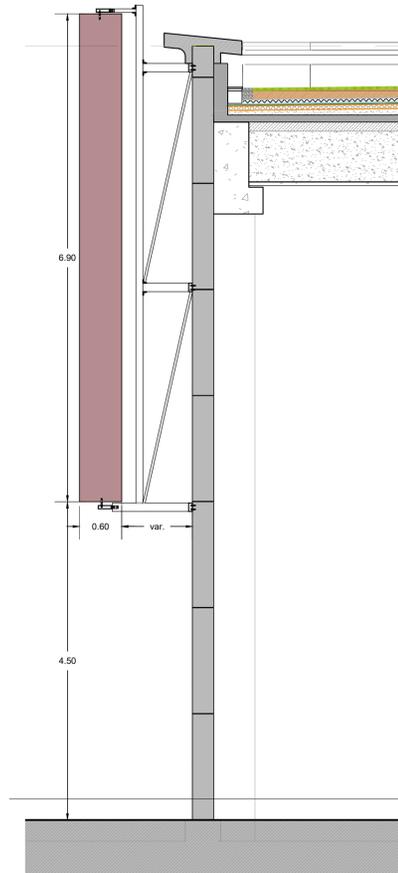



SEZIONE A/A _DETTAGLIO FACCIATA _scala 1:20

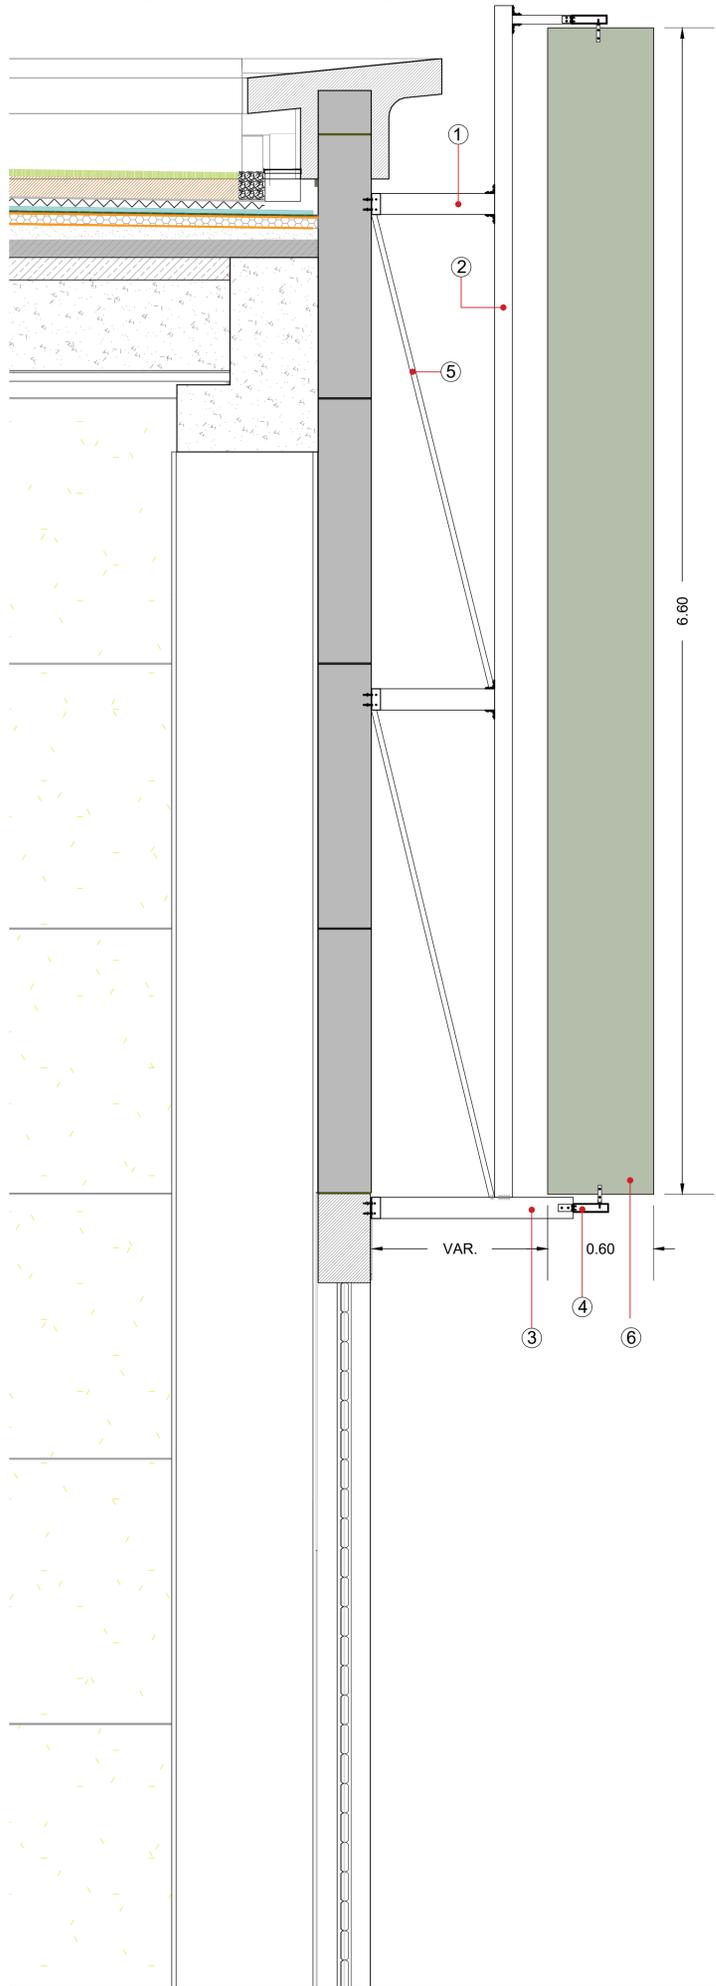

SEZIONE FACCIATA ROSSA _scala 1:50

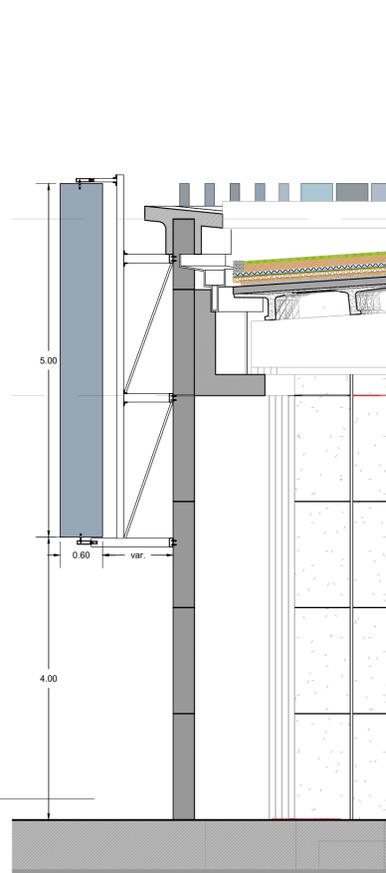


SEZIONE FACCIATA BLU _scala 1:50

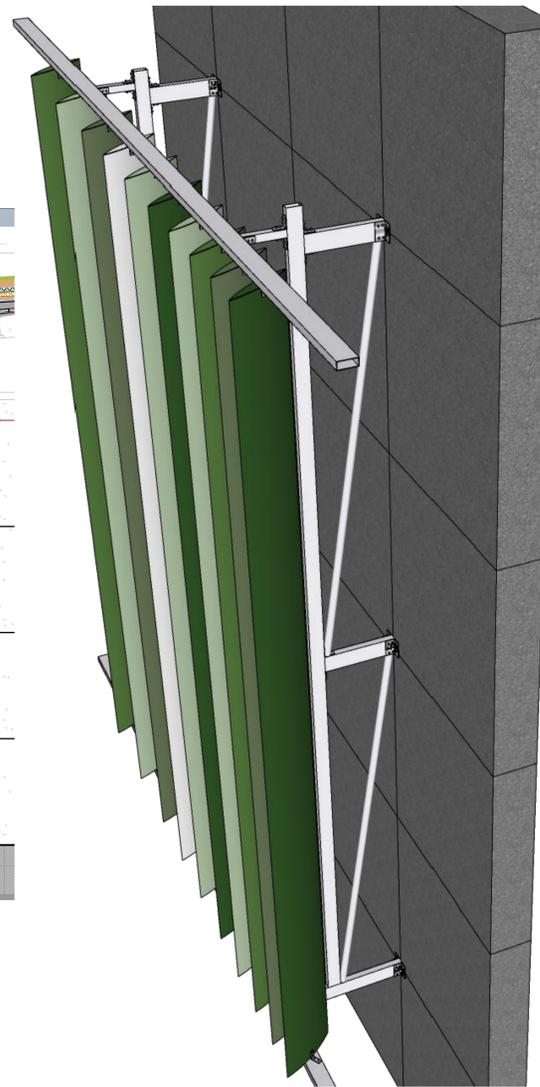

RIFERIMENTO




DETTAGLIO_TERRAZZO GIARDINO

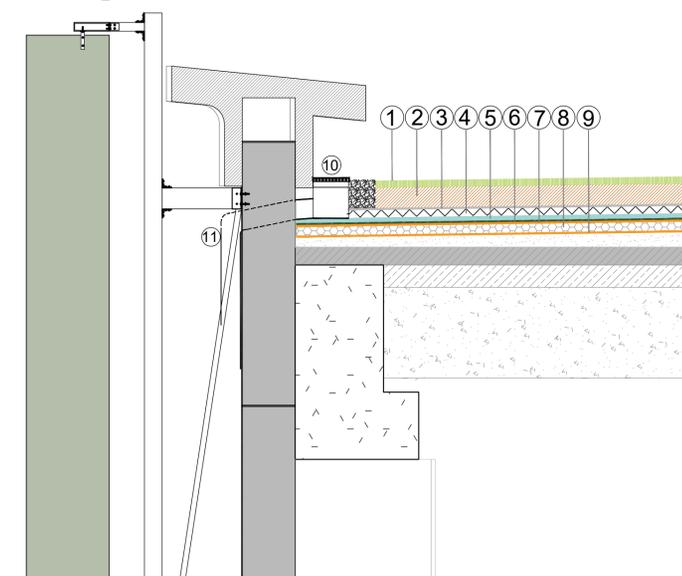

LEGENDA


- 1- Vegetazione.
- 2- Terra sp.12cm compattata.
- 3- Telo filtrante.
- 4- Strato di drenaggio, accumulo e aerazione.
- 5- Feltro di accumulo e protezione.
- 6- Impermeabilizzazione in membrana sintetica antiradice.
- 7- Strato di separazione.
- 8- Isolamento termico.
- 9- Barriera al vapore.
- 10- Pozzetto di controllo drenante.
- 11- Pluviale di scarico prefabbricato.

DETTAGLIO STRUTTURALE DELLA FACCIATA

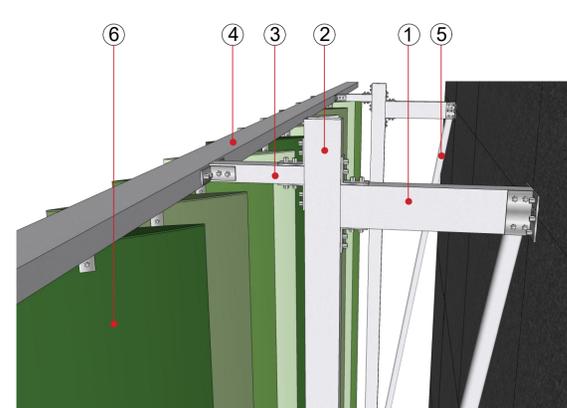

LEGENDA

- Struttura delle facciate in tubi d'acciaio
- 1- Tubo rettangolare acciaio 120x50
 - 2- Tubo rettangolare acciaio 100x30
 - 3- Tubo rettangolare acciaio 50x25
 - 4- Tubo rettangolare acciaio 120x50
 - 5- Tubo tondo acciaio Ø50
 - 6- Profilo a lamelle ellittiche in alluminio estruso 75x600

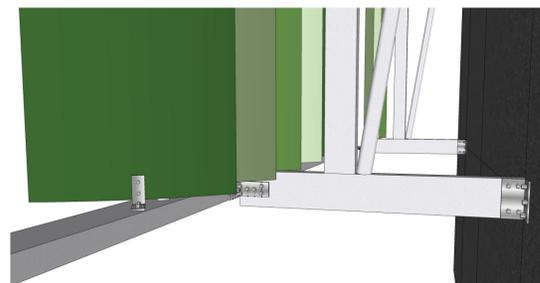

AREA DI RILEVANTE INTERESSE NAZIONALE DI BAGNOLI - COROGGIO (NA)

D.P.C.M. 15.10.2015
Interventi per la bonifica ambientale e rigenerazione urbana dell'area di Bagnoli - Coroglio
Infrastrutture, reti idriche, trasportistiche ed energetiche dell'area del Sito di Interesse Nazionale di Bagnoli - Coroglio



Presidenza del Consiglio dei Ministri
E COMISSARIO STRAORDINARIO DEL GOVERNO
PER LA BONIFICA AMBIENTALE E RIGENERAZIONE URBANA
DELL'AREA DI RILEVANTE INTERESSE NAZIONALE
BAGNOLI - COROGGIO



STAZIONE APPALTANTE INVITALIA S.p.a.; Soggetto Attuatore. In ottemperanza all'art. 33 del D.L. n. 133/2014, e del D.P.C.M. 15 ottobre 2015, e in attesa di preparazione ed esecuzione del Programma di Risparmio Ambientale e la Rigenerazione Urbana per il Sito di Interesse Nazionale di Bagnoli-Coroglio

PROGETTO DI FATTIBILITA' TECNICA ED ECONOMICA

PROGETTAZIONE GEOTECNICA, STRUTTURALE E STRADALE Dot. Geol. Vincenzo GUIDO Ing. Letizia SCIONESSA	RELAZIONE GEOLOGICA Collaboratori: Geom. Germano DI MARTINO Geom. Alessandro FABBRIO Ing. Davide CASIDA Ing. Antonio LAURICCI Ing. Angelo MAFPEI Ing. Angelo TERRACCIANO Ing. Massimiliano ZIGONE	GRUPPO DI LAVORO INTERNO Supporto operativo: Ing. Irene CANCI Arch. Alessio FINZO Ing. Carmen FIORI Ing. Federico GOTTARDI Ing. Leonardo GIULIACI	SUPPORTO TECNICO-SCIENTIFICO Prof. Ing. Alessandro PADILETTI Ing. Domenico CERALEDDI Ing. Cristina PASSONI
--	--	--	--

RAGGRUPPAMENTO TEMPORANEO DI PROFESSIONISTI

MANDATARIA VIA Via Flaminia, 609 00189 Roma (RM)	VIA INGEGNERIA Srl Via Flaminia, 609 00189 Roma (RM)	COORDINAMENTO DELLA PROGETTAZIONE IN FASE DI PROGETTAZIONE Ing. Matteo DI GIROLAMO	COORDINAMENTO DELLA PROGETTAZIONE IN FASE DI PROGETTAZIONE Ing. Matteo DI GIROLAMO
MANDANTI Quantica Ingegneria Srl Piazza De Vito, 22 80133 Napoli (NA)	W.E.E. s.r.l. Piazza De Vito, 22 80133 Napoli (NA)	PROGETTAZIONE OPERE STRUTTURALI SPECIALI Ing. Francesco NICHIARELLI	RELAZIONE GEOLOGICA Geom. Maurizio LANZINI
AMBIENTE SPA Via Flaminia, 21 00189 Roma (RM)	HYSSOMAR SOCIETA' COOPERATIVA Corso Salaria, 154 00189 Napoli (NA)	PROGETTAZIONE OPERE IMPIANTISTICHE ELETTRICHE Ing. Giuseppe RUBINO	RELAZIONE ARCHEOLOGICA Arch. Luca DI BIANCO
ALPHATECH Via S. Maria della Libera, 13 80122 Napoli (NA)	ING. GIUSEPPE RUBINO Via Rivera di Cesare, 53 80122 Napoli (NA)	PROGETTAZIONE AREA SANT'ANTONIO HUB DI COROGGIO Ing. Giuseppe VADCA	RELAZIONE ARCHEOLOGICA Ing. Vittoria MASOTTI Ing. Andrea ESPICOSTO Ing. Raffaele VASSALLO Ing. Serena CNERO
		PROGETTAZIONE OPERE IDRAULICHE A RETE Ing. Giulio SPINELLI	GOVANE PROFESSIONISTA Ing. Vittoria MASOTTI Ing. Andrea ESPICOSTO Ing. Raffaele VASSALLO Ing. Serena CNERO
		PROGETTAZIONE OPERE A MARE E IMPIANTO TAF 3 Ing. Roberto CHEFFI	DIREGONATORI Geom. Salvatore DONATELLO Geom. Paolo COSMELLI P.L. Ugo NAPOLI

Funzione Servizi di Ingegneria

Direzione Area Tecnica
Opere civili:
Arch. Giulia LEONI

PROGETTO DEFINITIVO

Elaborato	DATA	NOME	FIRMA
Dettagli architettonici degli interventi	REDATTO	APRILE 2024	F.L.
	VERIFICATO	APRILE 2024	G.P.
	APPROVATO	APRILE 2024	M.D.O.
REVISIONE	DATA	AGGIORNAMENTI	SCALA
0	APRILE 2024	EMISSIONE Ottemperanza prescrizioni MIC e MASE	Varie
			CODICE FILE
			2021INVDPFAT2010163

PX-12-01-01-03