

KEYPLAN




↑

←


Stratigrafia

Materiale	Spessore (mm)
A Vegetazione Sedum e erbacee perenni	-
B Terreno	500
C Telo filtrante	-
D Elemento drenante e strato di accumulo d'acqua e protezione dalle radici	80
E Doppia guaina impermeabilizzante e antradrice	10
F Pannello isolante in lana di roccia	70
G Barriera al vapore	-
H Massetto di pendenza alleggerito in calcestruzzo a base di perlite espansa	100-200
I Solai di progetto	x
Totale	Variabile

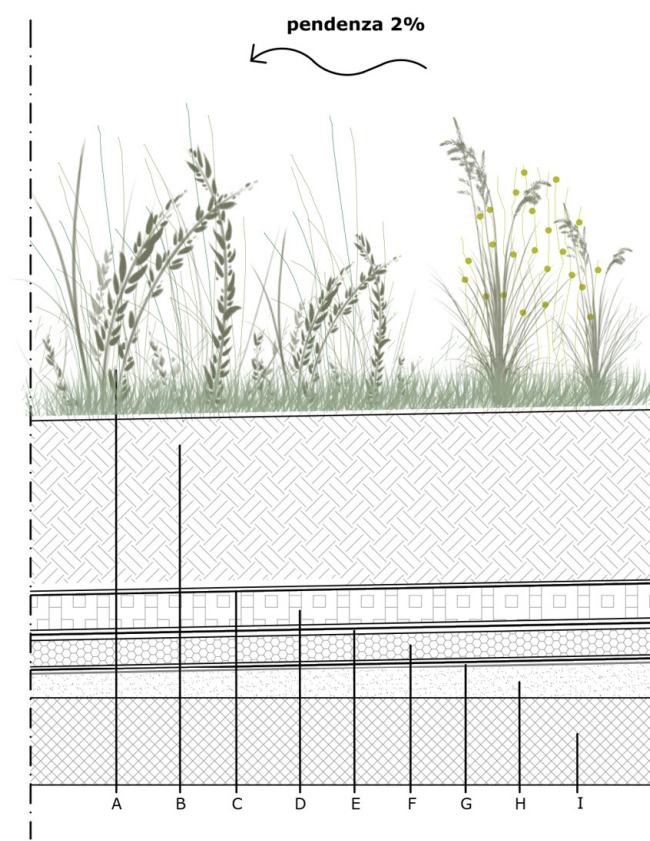

Bordo drenante in ghiaia

Gronda metallica

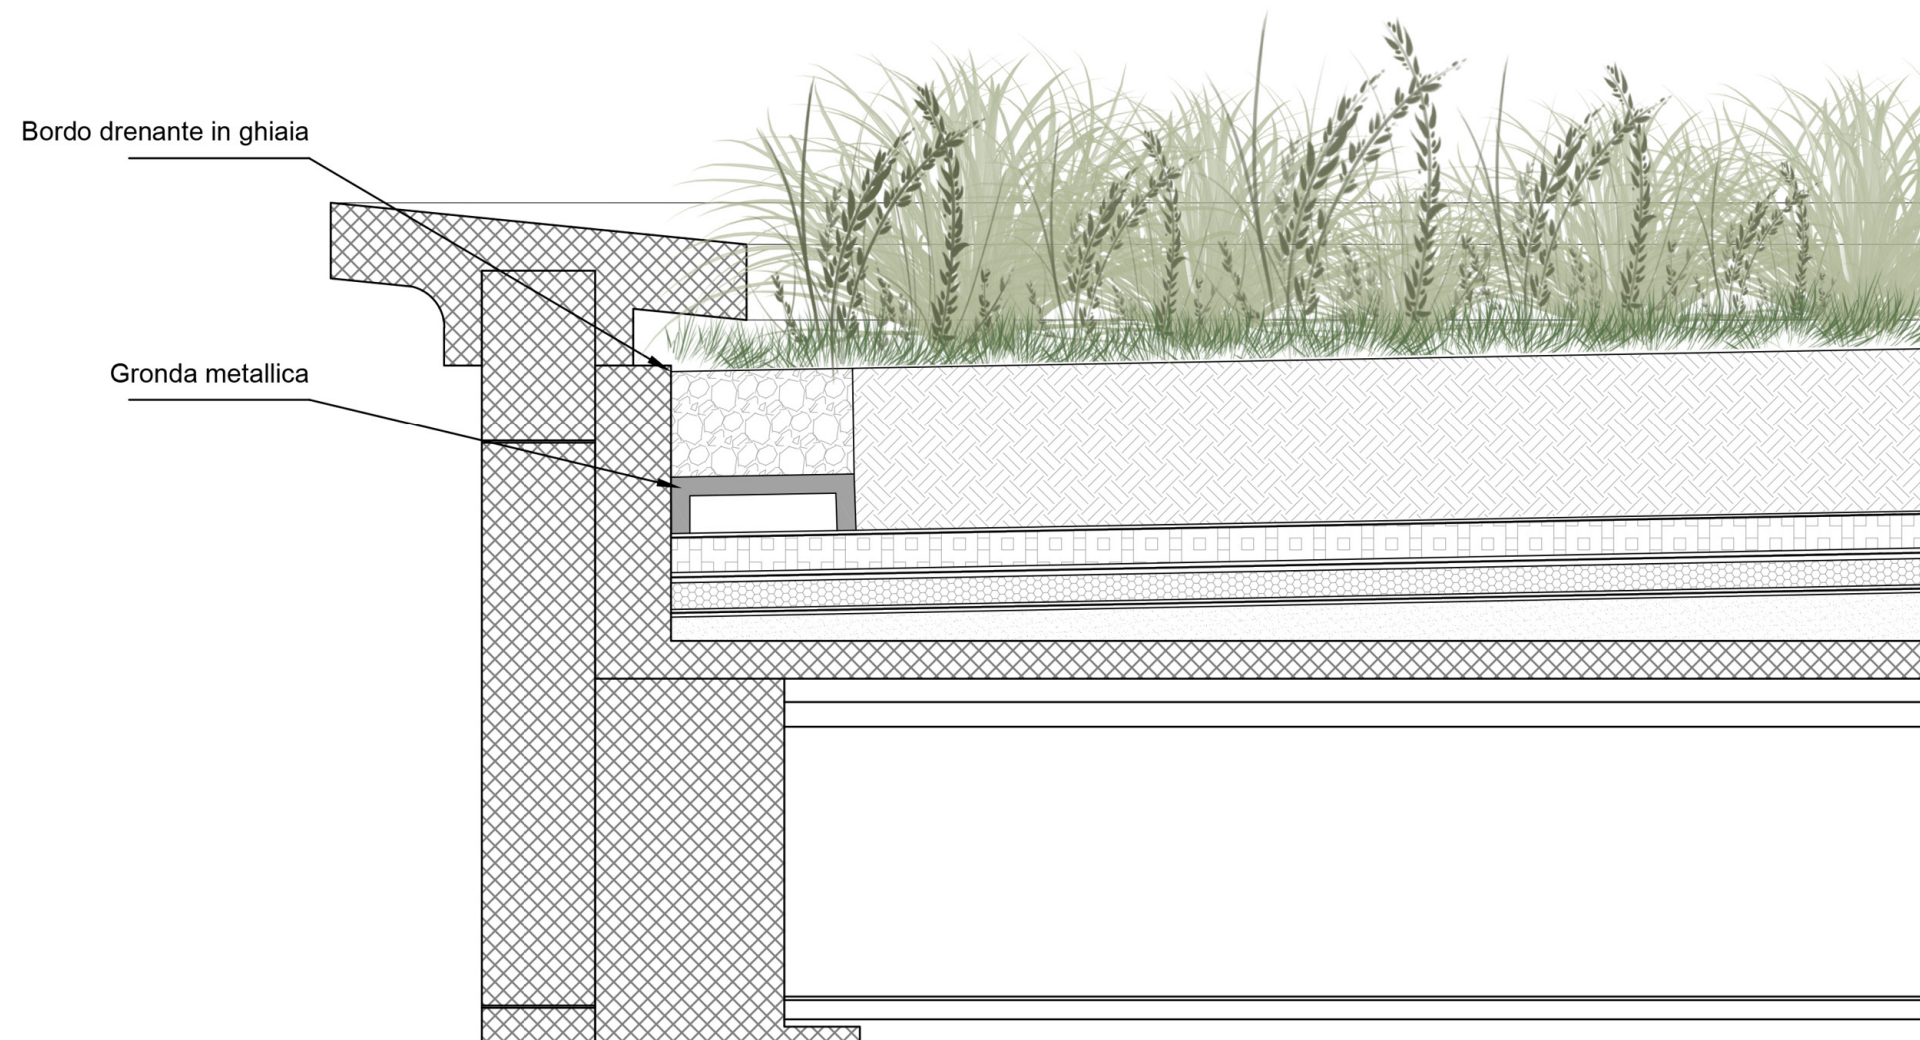

PIANTA DELLE COPERTURE- ED.2_ IMPIANTO DI GRIGLIATURA_ Scala 1:100

DETTAGLIO COPERTURE VERDI_ IMPIANTO DI GRIGLIATURA_ Scala 1:20

AREA DI RILEVANTE INTERESSE NAZIONALE DI BAGNOLI - COROGLIO (NA)

D.P.C.M. 15.10.2015

Interventi per la bonifica ambientale e rigenerazione urbana dell'area di Bagnoli - Coroglio

Infrastrutture, reti idriche, trasportistiche ed energetiche dell'area del Sito di Interesse Nazionale di Bagnoli - Coroglio



Presidenza del Consiglio dei Ministri
L. COMMISSARIO STRAORDINARIO DEL GOVERNO
PER LA BONIFICA AMBIENTALE E RIGENERAZIONE URBANA
DELL'AREA DI RILEVANTE INTERESSE NAZIONALE
BAGNOLI - COROGLIO



STAZIONE APPALTANTE

INVITALIA S.p.A. - Spazio Albaturo, in riferimento all'art. 33 del D.L. n. 133/2014, convertito con legge n. 164/2014, e del D.P.C.M. 15 ottobre 2015, ai fini della

previdenza del programma di Riassetto Ambientale e di Rigenerazione Urbana per il Sito di Interesse Nazionale di Bagnoli - Coroglio

RESPONSABILE UNICO DEL PROCEDIMENTO: Ing. Daniele BENETTI

PROGETTO DI FATTIBILITA' TECNICA ED ECONOMICA

PROGETTAZIONE GEOTECNICA, STRUTTURALE E STRAGALE - Colaboratori: Ing. Matteo GIROLAMO

PROGETTAZIONE STRUTTURALE - Colaboratori: Ing. Massimo FORTANA

PROGETTAZIONE GEOLÓGICA - Colaboratori: Ing. Massimo FORTANA

PROGETTAZIONE OPERE STRUTTURALI SPECIALI - Colaboratori: Ing. Massimo FORTANA

PROGETTAZIONE OPERE IMPIANTISTICHE ELETTRICHE - Colaboratori: Ing. Massimo FORTANA

PROGETTAZIONE OPERE DI VIABILITA' ORDINARIA - Colaboratori: Ing. Massimo FORTANA

PROGETTAZIONE ARENA SANTANTONIO-HUB DI COROGLIO - Colaboratori: Ing. Massimo FORTANA

PROGETTAZIONE OPERE IDRAULICHE A RETE - Colaboratori: Ing. Massimo FORTANA

PROGETTAZIONE OPERE A MARE E IMPIANTO TAF 3 - Colaboratori: Ing. Massimo FORTANA

PROGETTO DEFINITIVO

Elaborato

Sezione e dettaglio Tetto giardino

NUOVO IMPIANTO DI PRETRATTAMENTO E SOLLEVAMENTO A MARE

REVISIONE DATA AGGIORNAMENTI

0 APRILE 2024 EMISSIONE Ottemperanza prescrizioni MIC a MASE

SCALA 1:5000

CODICE FILE 2021INV00PLR011010102

CODICE ELABORATO OV-PL-SX-11-01-01-02

DATA APRILE 2024

REDAZIONE	DATA	NOOME	FIRMA
REDAZIONE	APRILE 2024	F.L.	
VERIFICATO	APRILE 2024	GLP	
APPROVATO	APRILE 2024	M.D.G.	

REDAZIONE	DATA	NOOME	FIRMA
REDAZIONE	APRILE 2024	F.L.	
VERIFICATO	APRILE 2024	GLP	
APPROVATO	APRILE 2024	M.D.G.	

