


KEYPLAN


PIANTA DELLE COPERTURE- ED.3 IMPIANTO DI GRIGLIATURA_Scala 1:100



Materiale	Spessore (mm)
A Vegetazione Sedum e erbacee perenni	-
B Terreno	500
C Telo filtrante	-
D Elemento drenante e strato di accumulo d'acqua e protezione dalle radici	80
E Doppia guaina impermeabilizzante e antiradice	10
F Pannello isolante in lana di roccia	70
G Barriera al vapore	-
H Massetto di pendenza alleggerito in calcestruzzo a base di perlite espansa	100-200
I Solajo di progetto	x
Totale	Variabile

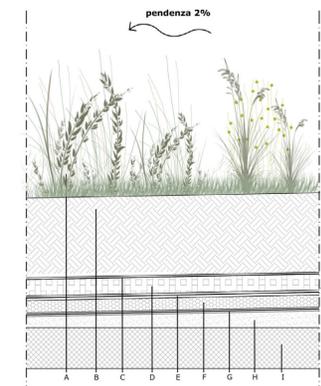

DETTAGLIO COPERTURE VERDI_ IMPIANTO DI GRIGLIATURA_Scala 1:20

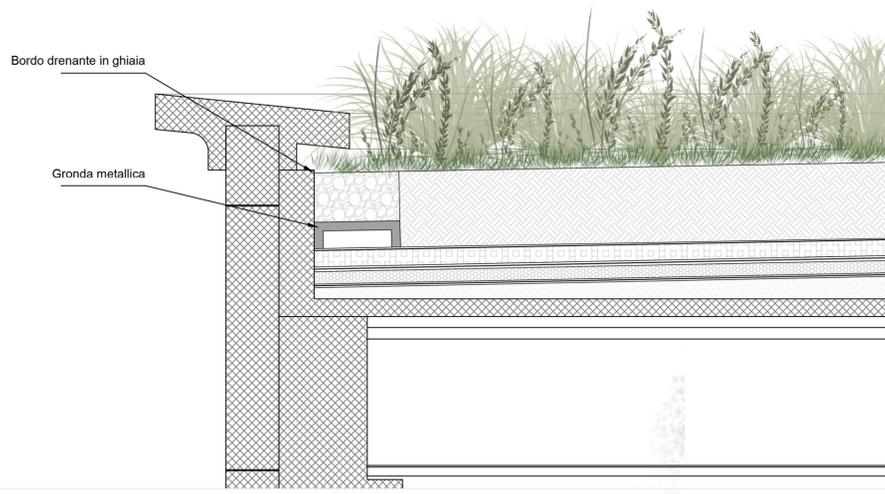

AREA DI RILEVANTE INTERESSE NAZIONALE DI BAGNOLI - COROGLIO (NA)

D.P.C.M. 15.10.2015

Interventi per la bonifica ambientale e rigenerazione urbana dell'area di Bagnoli - Coroglio

Infrastrutture, reti idriche, trasportistiche ed energetiche dell'area del Sito di Interesse Nazionale di Bagnoli - Coroglio



Presidenza del Consiglio dei Ministri
IL COMISSARIO STRAORDINARIO DEL GOVERNO
PER LA BONIFICA AMBIENTALE E RIGENERAZIONE URBANA
DELL'AREA DI RILEVANTE INTERESSE NAZIONALE
BAGNOLI - COROGLIO



INVITALIA S.p.a.: Soggetto Attuatore, in ottemperanza all'art. 33 del D.L. n. 133/2014, convertito con legge n. 164/2014, e del D.P.C.M. 15 ottobre 2015, al fine della pianificazione ed attuazione del Programma di Recupero Ambientale e di Rigenerazione Urbana per il Sito di Interesse Nazionale di Bagnoli-Coroglio.

RESPONSABILE UNICO DEL PROCEDIMENTO: Ing. Daniele BENOTTI

PROGETTO DI FATTIBILITA' TECNICA ED ECONOMICA

PROGETTAZIONE GEOTECNICA, STRUTTURALE E STRADALE: Ing. Lettore SCONESSA
PROGETTAZIONE IDRAULICA: Ing. Claudio DONNALUA
PROGETTAZIONE ENERGETICA e TELECOMUNICAZIONI: Ing. Claudio DONNALUA
RELAZIONE GEOLOGICA: Dott. Scel. Vincenzo GIULIO
PROGETTAZIONE DELLA SICUREZZA: Geom. Gerardo DI MARTINO
COMPTI e STIME: Geom. Gerardo DI MARTINO
GRUPPO DI LAVORO INTERNO: Ing. Irene GIACCI
Collaboratori: Geom. Gerardo DI MARTINO
Geom. Alessandro FABRI
Ing. Daniele GRECO
Ing. Riccardo GIARDI
Ing. Alessio MAFFEI
Ing. Angelo TORRACCIANO
Ing. Massimiliano ZAGNI

COORDINAMENTO TEMPORANEO DI PROFESSIONISTI

MANDATARIA: VIA INGEGNERIA Srl
Via Fiamme, 399
00189 Roma (RM)
MANDATI: QUANTICA INGEGNERIA Srl
Piazza Bovio, 22
80139 Napoli (NA)
W.E.L. s.r.l.
Piazza Bovio, 22
80139 Napoli (NA)
AMBIENTE SPA
Via Fiamme, 41
84033 Caserta (CE)
HYDROMA SOCIETA' COOPERATIVA
Via Marina della Libera, 13
80127 Napoli (NA)
ING. GIUSEPPE RUBINO
Via Roma, 81/Class. 03
80132 Napoli (NA)
COORDINAMENTO DELLA PROGETTAZIONE: Ing. Muccio DI GIROLAMO
PROGETTAZIONE OPERE STRUTTURALI: Ing. Giovanni PIZZA
PROGETTAZIONE OPERE IMPIANTISTICHE ELETTRICHE: Ing. Paolo VIPARELLI
PROGETTAZIONE OPERE DI VIABILITA' ORDINARIA: Ing. Giuseppe PIZZO
PROGETTAZIONE AREA SANT'ANTONIO-HUB DI COROGLIO: Ing. Giuseppe PIZZO
PROGETTAZIONE OPERE IDRAULICHE e RETE: Ing. Giulio VIPARELLI
PROGETTAZIONE OPERE A MARE e IMPIANTO TAF 3: Ing. Roberto CHEFFI
COORDINAMENTO SICUREZZA IN FASE DI PROGETTAZIONE all'ARTICOLO 81/02: Ing. Massimo FONTANA
RELAZIONE GEOLOGICA: Dott. Massimo LANZANI
RELAZIONE ARCHEOLOGICA: Ing. Tiziano BARUZZO
RELAZIONE ACUSTICA: Ing. Tiziano BARUZZO
GIOVANE PROFESSIONISTA: Ing. Veronica NASCETTI
INGEGNERIA ASSISTITA: Ing. Raffaele VASSALLO
Ing. Simona QUERCI
DEAGATORI: Geom. Salvatore DONATELLO
Geom. Paolo COZZIELLI
P.L. Ugo NAPOLI
Ing. Denise CERULLO
COMPTI e STIME: P.L. Ing. Giuseppe CORATELLA
Geom. Luigi MARTINELLI

PROGETTO DEFINITIVO

REVISIONE	DATA	AGGIORNAMENTI	SCALA	DATA	NOME	FIRMA
0	APRILE 2024	EMMISSIONE Ottemperanza prescrizioni MIC e MASE	1:5000	APRILE 2024		

Elaborato: Sezione e dettaglio Tetto giardino
Nuovo impianto TAF

DATA: APRILE 2024
NOME: M. D. G.
FIRMA: M. D. G.

CODICE ELABORATO: OV-PL-SX-11-01-01-03

CODICE FILE: 0211N\COVPL\SX\11010103