

PLANIMETRIA ROTONDA PIAZZA COROGLIO_ Scala 1:200

PALME, CICADEE E PANDANACEE

Ch - *Chameops humilis*

ERBACEE PERENNI

Gl - *Gaura lindheimeri*

ERBACEE PERENNI SEMPREVERDI

Cm - *Carex morrowii*

Ci - *Carex morrowii*
"Ice Dance"


ARBUSTIVE DA FIORE

Ls - *Lantana sellowiana*


Lc - *Lantana camara*

ERBACEE TAPPEZZANTI

Ln - *Lippia nodiflora*

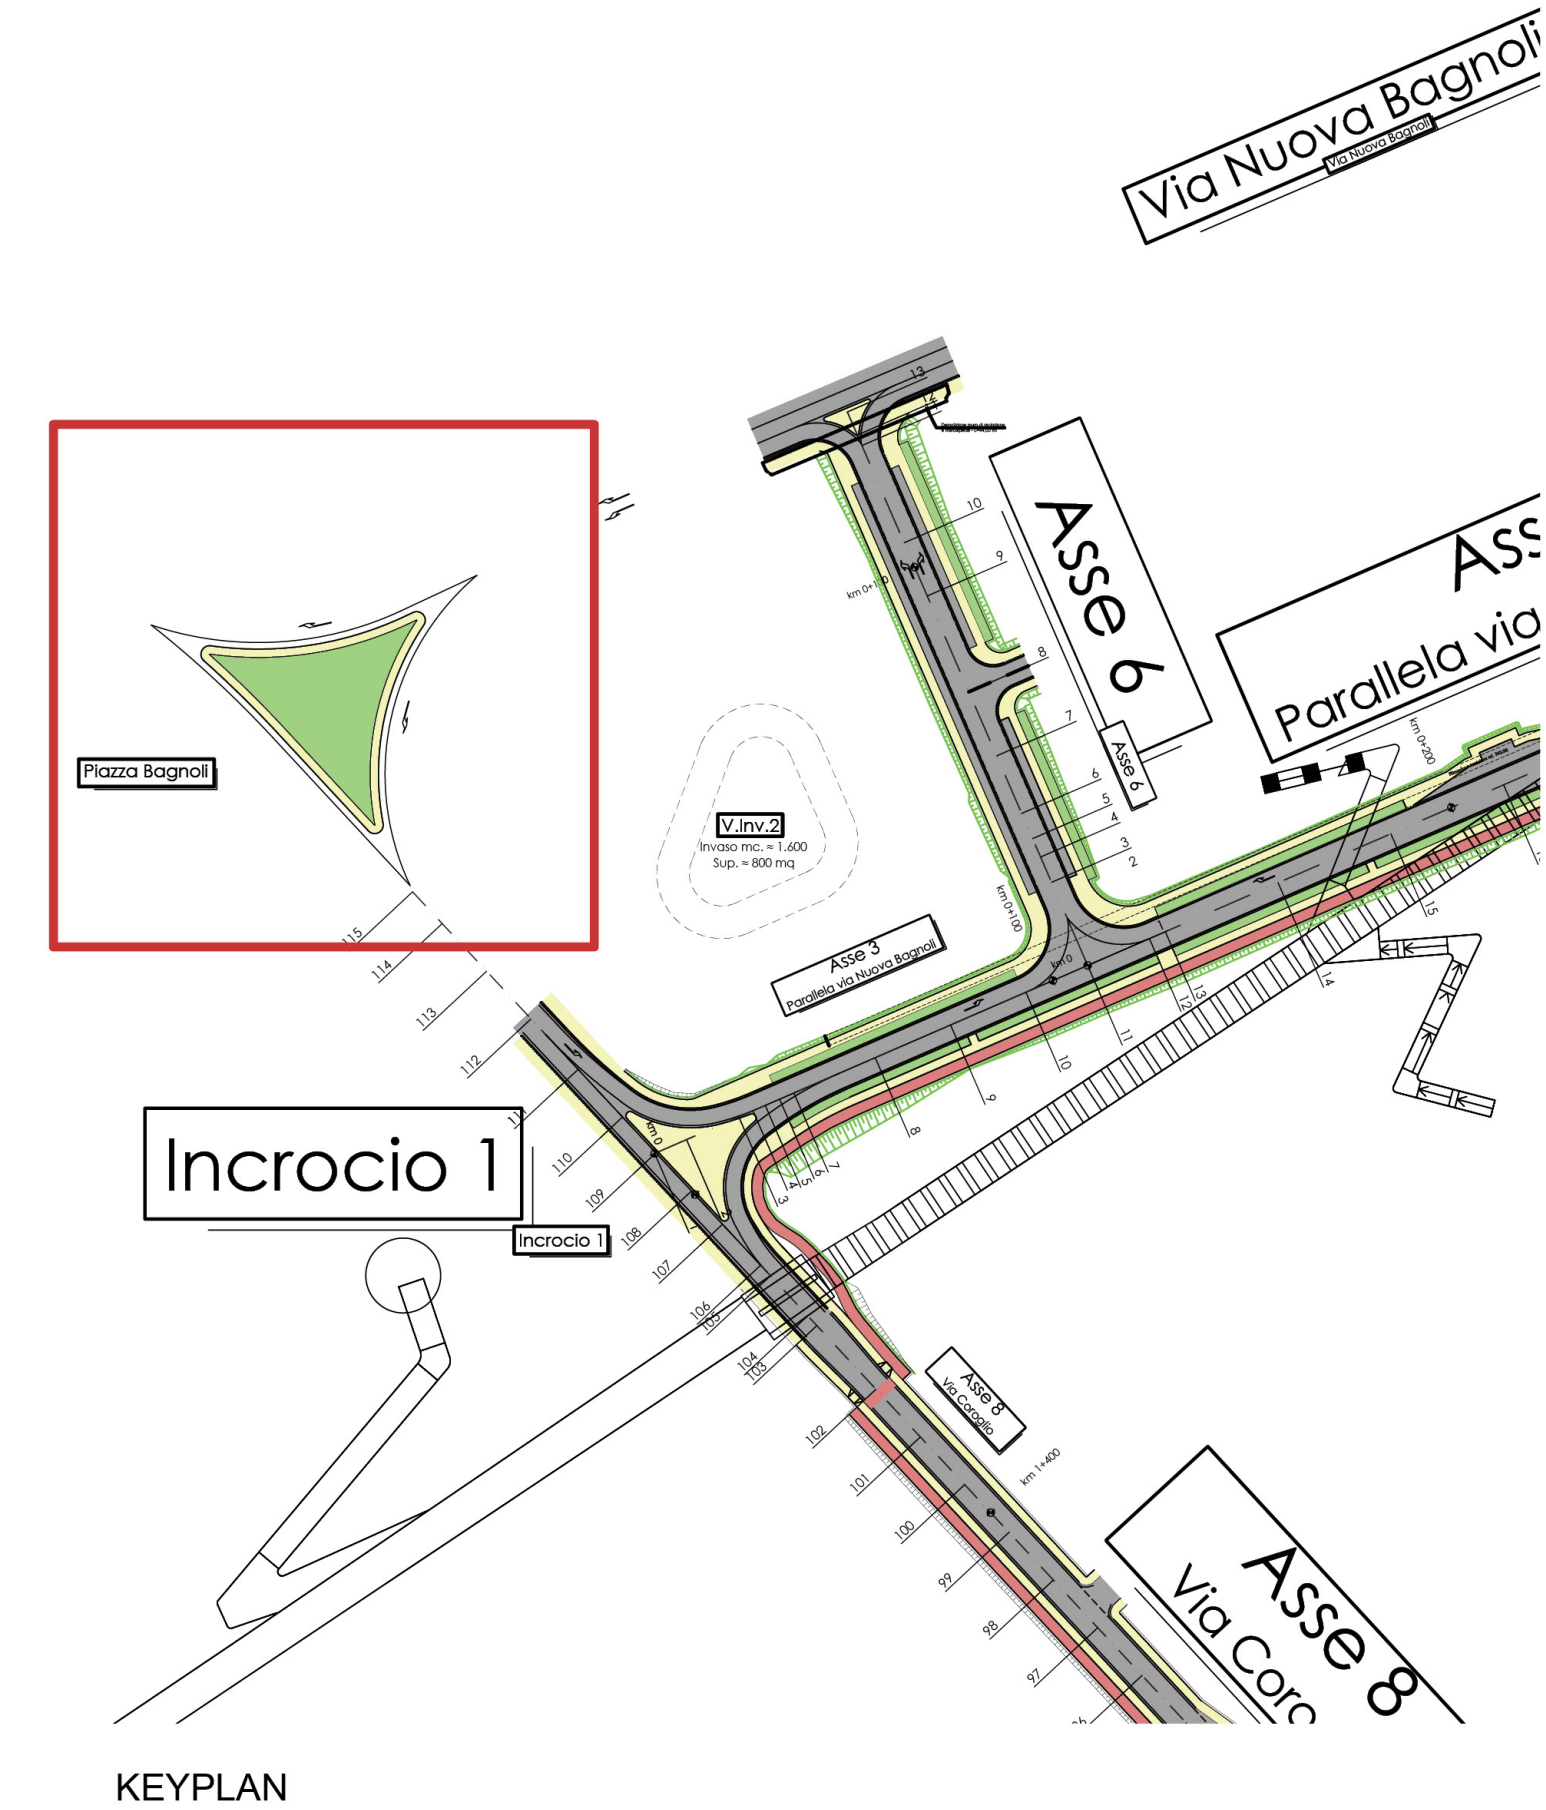

KEYPLAN

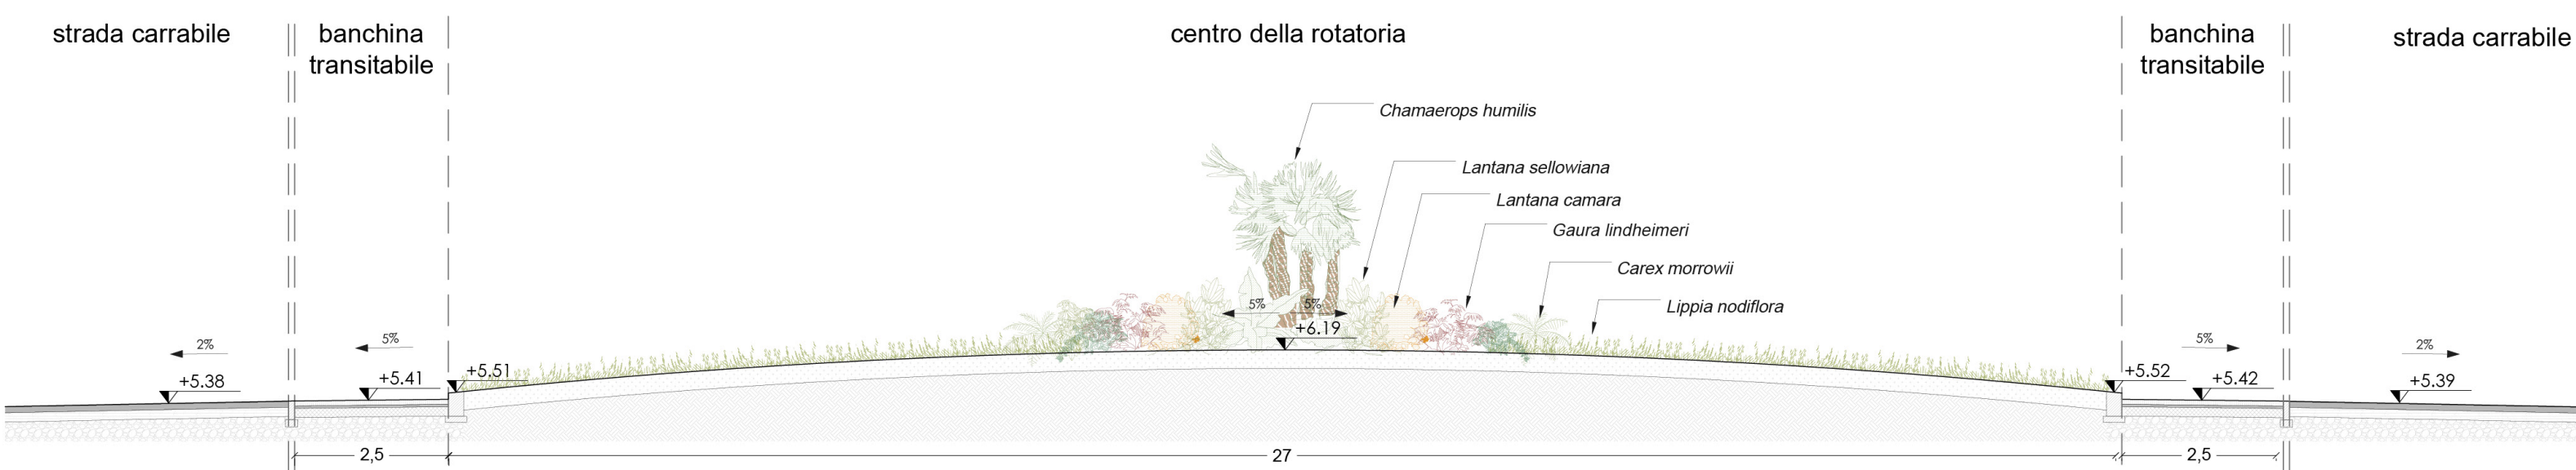

SEZIONE AA ROTONDA PIAZZA COROGLIO_ Scala 1:100

AREA DI RILEVANTE INTERESSE NAZIONALE DI BAGNOLI - COROGLIO (NA)

D.P.C.M. 15.10.2015
Interventi per la bonifica ambientale e rigenerazione urbana dell'area di Bagnoli - Coroglio
Infrastrutture, reti idriche, trasportistiche ed energetiche dell'area del Sito di Interesse Nazionale di Bagnoli - Coroglio



Presidenza del Consiglio dei Ministri
IL COMISSARIO STRAORDINARIO DEL GOVERNO
PER LA BONIFICA AMBIENTALE E RIGENERAZIONE URBANA
DELL'AREA DI RILEVANTE INTERESSE NAZIONALE
BAGNOLI - COROGLIO



INVITALIA S.p.a.: Soggetto Attuatore, in ottemperanza all'art. 33 del D.L. n. 130/2014, convertito con legge n. 166/2014, e del D.P.C.M. 15 ottobre 2015, ai fini della
previdenziale ed esecuzione del Programma di Recupero Ambientale e di Rigenerazione Urbana per l'Edilizia Interesse Nazionale di Bagnoli-Coroglio
RESPONSABILE UNICO DEL PROCEDIMENTO: Ing. Daniele BENETTI

STAZIONE APPALTANTE

PROGETTO DI FATIBILITA' TECNICA ED ECONOMICA	PROGETTAZIONE GEOTECNICA STRUTTURALE E STRADALE Ing. Lefterio SORRESIA	RELAZIONE GEOLOGICA Dott. Giulio VINCIGUERRA	GRUPPO DI LAVORO INTERNO Coordinatore: Geom. Genaro DI MARTINO Geom. Alessandro FERRARI Ing. Davide GRESA Ing. Massimo LAURO Ing. Alessio MAFFEI Ing. Angelo TERRACCIANO Ing. Massimo ZAGNI	Supporto specialistico: Arch. Massimo FORTI Ing. Carmen FIORE Ing. Federico ANTONI GIURA Ing. Leonardo GIULIO
---	--	--	--	--

MANDATARIA VIA INGEGNERIA S.R.L. Via Fiametta, 10/11 00189 Roma (RM)	COORDINAMENTO DELLA PROGETTAZIONE Ing. Matteo DI GIROLAMO	COORDINAMENTO SICUREZZA IN FASE DI PROGETTAZIONE Ing. Massimo FORTI
MANDANTI QUANTICA INGEGNERIA S.R.L. Piazza Bovio, 22 80133 Napoli (NA)	PROGETTAZIONE OPERE STRUTTURALI Ing. Francesco VECCHIARELLI	RELAZIONE GEOLOGICA Geom. Maurizio LANZONI
W.E.E. S.R.L. Piazza Bovio, 22 80133 Napoli (NA)	PROGETTAZIONE OPERE STRUTTURALI SPECIALI Ing. Paolo VIVARELLI	RELAZIONE ACUSTICA Ing. Tiziana BARILIZZO
AMBIENTE SPA Via Fiametta, 21 84033 Camara (NA)	PROGETTAZIONE OPERE IMPIANTISTICHE ELETTRICHE Ing. Giuseppe RUBINO	RELAZIONE GEOLOGICA Geom. Prof. Roberto DI MARINO
HYPERMARE SOCIETA' COOPERATIVA Via S. Maria della Libera, 13 80137 Napoli (NA)	PROGETTAZIONE OPERE SANITARIO-HUB DI COROGLIO Ing. Giuseppe VACCIA	RELAZIONE ACUSTICA Ing. Raffaele VASSALLO Ing. Serena CERREO
ALPHATECH Via S. Maria della Libera, 13 80137 Napoli (NA)	PROGETTAZIONE OPERE IDRAULICHE A RETE Ing. Carlo VIVARELLI	DESEGNATORI Geom. Salvatore DONATELLO Geom. Paolo COSENTINO Ing. Luigi NAPOLI Ing. Daniele CERULLO
ING. GIUSEPPE RUBINO Via Riviera di Chiaia, 63 80132 Napoli (NA)	PROGETTAZIONE OPERE A INARRE E IMPIANTO TAF 3 Ing. Roberto CHEFFI	COMPUTI E TEMI Prof. Ing. Giuseppe CORRALETTA Geom. Luigi MARTINELLI

PROGETTO DEFINITIVO

Elaborato	DATA	NOME	FIRMA
REDATTO	APRILE 2024	F.L.	
VERIFICATO	APRILE 2024	G.P.	
APPROVATO	APRILE 2024	M.E.G.	
DATA	APRILE 2024	CODICE ELABORATO	

REVISIONE	DATA	AGGIORNAMENTI	SCALA	CODICE FILE	2021INV00PLSX11-01-01-06
0	APRILE 2024	EMMISSIONE Ottemperanza prescrizioni MIC e MASE	1:5000		