



SEZIONE AA_ IMPIANTO DI GRIGLIATURA_ Scala 1:200

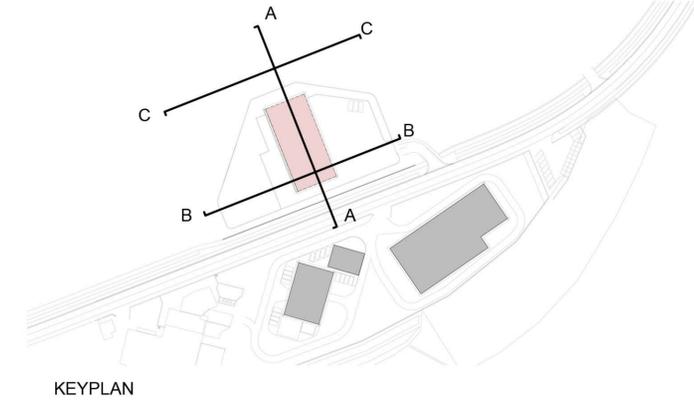

KEYPLAN



SEZIONE BB_ IMPIANTO DI GRIGLIATURA_ Scala 1:200

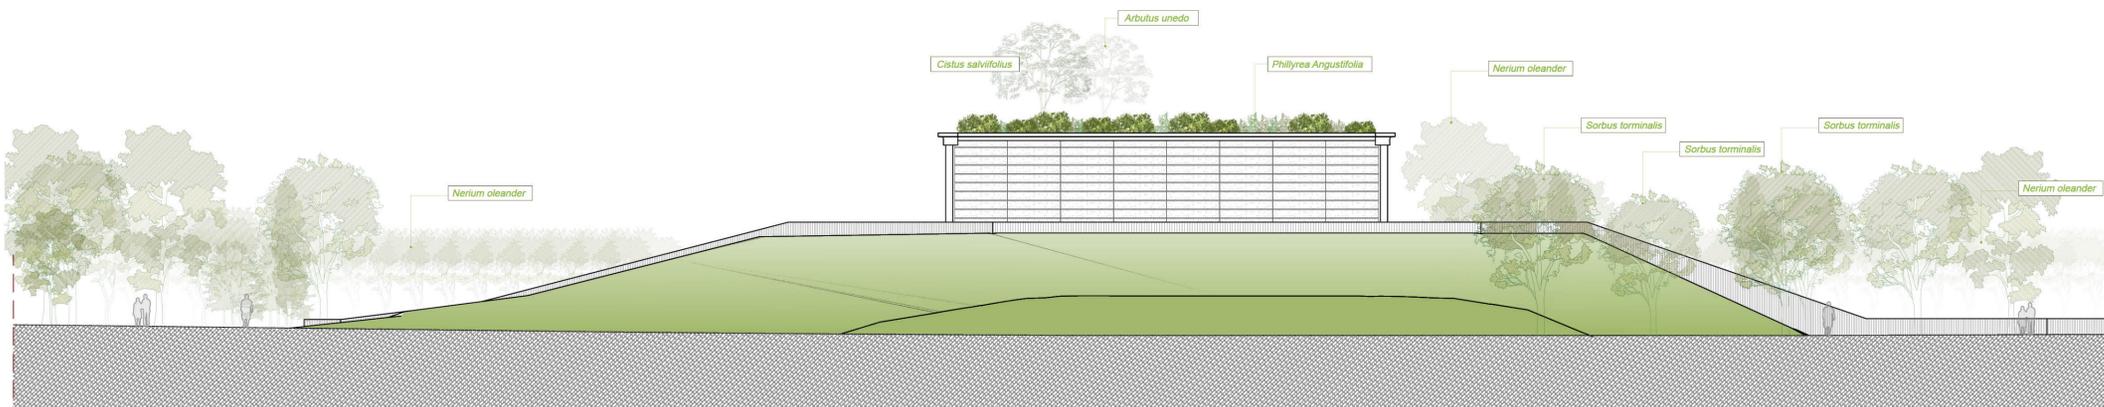

SEZIONE CC_ IMPIANTO DI GRIGLIATURA_ Scala 1:200

AREA DI RILEVANTE INTERESSE NAZIONALE DI BAGNOLI - COROGLIO (NA)

D.P.C.M. 15.10.2015
Interventi per la bonifica ambientale e rigenerazione urbana dell'area di Bagnoli - Coroglio

Infrastrutture, reti idriche, trasportistiche ed energetiche dell'area del
Sito di Interesse Nazionale di Bagnoli - Coroglio

Presidenza del Consiglio dei Ministri
IL COMMISSARIO STRAORDINARIO DEL GOVERNO
PER LA BONIFICA AMBIENTALE E RIGENERAZIONE URBANA
DELL'AREA DI RILEVANTE INTERESSE NAZIONALE
BAGNOLI - COROGLIO

STAZIONE APPALTANTE

INVITALIA S.p.a. - Soggetto Attuatore, in ottemperanza all'art. 33 del D.L. n. 133/2014, convertito con legge n. 164/2014, e del D.P.C.M. 15 ottobre 2015, ai fini della
prestazione ed esecuzione del Programma di Riassetto Ambientale e Rigenerazione Urbana per il Sito di Interesse Nazionale di Bagnoli-Coroglio

RESPONSABILE UNICO DEL PROCEDIMENTO: Ing. Daniele BENOTTI

PROGETTO DI FATTIBILITA' TECNICA ED ECONOMICA			
PROGETTAZIONE GEOTECNICA, STRUTTURALE e STRADALE Ing. Lellero SONNESSA PROGETTAZIONE URBANISTICA Ing. Claudio DONNALOIA PROGETTAZIONE ENERGETICA e TELECOMUNICAZIONI Ing. Claudio DONNALOIA	RELAZIONE GEOLOGICA Dott. Giulio VINCIGUZZO PROGETTAZIONE DELLA SICUREZZA Ing. Michele PIZZI COMPLI e STIME Geom. Genaro DI MARTINO	GRUPPO DI LAVORO INTERNO Ing. Irene CAIACI Collaboratori: Geom. Genaro DI MARTINO Ing. Nicola DEBEO Ing. Alessio MAFFEI Ing. Angelo TERRACIANO Ing. Massimo ZAGNI	Supporto ingegneristico: Arch. Alessio PIAZZO Ing. Caterina FIORE Ing. Federico Antonini GIURA Ing. Leonardo GIULIACO SUPPORTO TECNICO-SCIENTIFICO Prof. Ing. Alessandro PACILETTI Ing. Domenico CERNAUDO Ing. Caterina PASSIGNE
RAGGRUPPAMENTO TEMPORANEO DI PROFESSIONISTI			
MANDATARIA VIA Via Feltrina, 506 00199 Roma (RM) MANDANTI QUANTICA INGEGNERIA S.r.l. Piazza Bivio, 22 80132 Napoli (NA) W.F.E. s.r.l. Piazza Bivio, 22 80132 Napoli (NA) AMBIENTE SPA Via Feltrina, 41 54033 Carrara (MS) HYDROMAR SOCIETA' COOPERATIVA Corso Umberto I, 154 80132 Napoli (NA) ALPHA TECH Via E. Mattei della Libera, 13 80127 Napoli (NA) ING. GIUSEPPE RUBINO Via IV Novembre di Civita, 53 80132 Napoli (NA)	COORDINAMENTO DELLA PROGETTAZIONE Ing. Matteo DI GIROLAMO PROGETTAZIONE OPERE STRUTTURALI Ing. Giovanni PIZZI PROGETTAZIONE OPERE IMPIANTISTICHE SPECIALI Ing. Paolo VIPARELLI PROGETTAZIONE OPERE DI VIABILITA' ORDINARIA Ing. Giuseppe VASCA PROGETTAZIONE ARENA SANT'ANTONIO-HUB DI COROGLIO Ing. Giuseppe VASCA PROGETTAZIONE OPERE IDRAULICHE A RETE Ing. Giulio VIPARELLI PROGETTAZIONE OPERE A MARE e IMPIANTO TAP 3 Ing. Daniela CHEFFI	COORDINAMENTO SICUREZZA IN FASE DI PROGETTAZIONE al Capo, 8105 Ing. Massimo FONTANA RELAZIONE GEOLOGICA Geom. Massimo LANZANI RELAZIONE ANCHEOLOGICA Arch. Paolo DI STANCO RELAZIONE ACUSTICA Ing. Tiziano BARILAZZO GRUPPO PROFESSIONISTA Ing. Vittorio NARDELLI Ing. Antonio GIUSTO Ing. Raffaele VASSALLO Ing. Simona OMBRE DISEGNATORI Geom. Salvatore DOMATELLO Geom. Paolo COZZI P.I. Ugo NAPPE Ing. Daniele CERULLO COMPLI e STIME Prof. Ing. Giuseppe PACILETTA Geom. Luigi MARTINELLI	

PROGETTO DEFINITIVO

Elaborato	DATA	NOME	FIRMA
Sezioni paesaggistiche - Impianto di grigliatura media	REDATTO	APRILE 2024	F.L.
	VERIFICATO	APRILE 2024	G.P.
	APPROVATO	APRILE 2024	M.D.G.
REVISIONE	DATA	AGGIORNAMENTI	SCALA
0	APRILE 2024	EMMISSIONE Ottemperanza prescrizioni MIC e MASE	1:5000

CODICE ELABORATO
OV-SX-11-01-01-01