



MILAN 06
VIA DEI PIOPI, BORNASCO

Design	
Architectural Lead	
Checked	
Date of First Issue	
MS Project No.	19910

Reviewers	
Design Manager	Helen Denton / Alison Campbell-Black
Layout Manager	TBC
Civil, Site Survey, Landscaping Technical Lead	Robert Druhan
Architectural Technical Lead	Stuart McKeown
Structural Technical Lead	Patrick Fitzpatrick
Mech. Plumbing & Fire Protection Technical Lead	March Zawacki
Building Automation Systems (BAS) Technical Lead	Peter Standen
Electrical Technical Lead	Thanos Avlonitis
Electrical Power Management Systems (EPMS) Technical Lead	Andrew Freezer
Telecommunications / Network Technical Lead	Carmen Villafuella Gomez
Security Design Manager	Mohammad Dehani

DESIGN TEAM	
Civil Engineering Lead	Stawomir Misaszek
Structural Engineering Lead	Aaron Condren
Architectural Lead	Fiona O'Sullivan
Mechanical Engineering Lead	Orben Dela Cruz
Plumbing Engineering Lead	Orben Dela Cruz
Fire Protection & BAS Engineering Lead	Ashwin Barbata
Electrical Engineering Lead	Stephen Byrne
Electrical Power Management Systems (EPMS) Lead	Ashwin Barbata
Telecommunications / Network Engineering Lead	Iain Baker
Security Systems Engineering Lead	Pawel Wronski

Notes:
CONFIDENTIAL - DO NOT DISCLOSE. This document is exempt from public disclosure under the Public Disclosure Act and Uniform Trade Secrets Act.

Rev.	Data	Descrizione

Registrazione	
Bar Code	
STATO	Planning
PROGETTO	MILAN 06
INDIRIZZO	VIA DEI PIOPI, BORNASCO
DISCIPLINA	Architect

TITOLO ELABORATO
PERMESSI - REALIZZAZIONE
Progetto piantumazioni:
Planimetria


NUMERO ELABORATO
MIL06-A-X-03

Numero progetto	23192	SCALA	1:1000
-----------------	-------	-------	--------



Revisione
A

DETTAGLIO PIANTUMAZIONE HEDERA HELIX 'HIBERNICA'
Scale 1:50

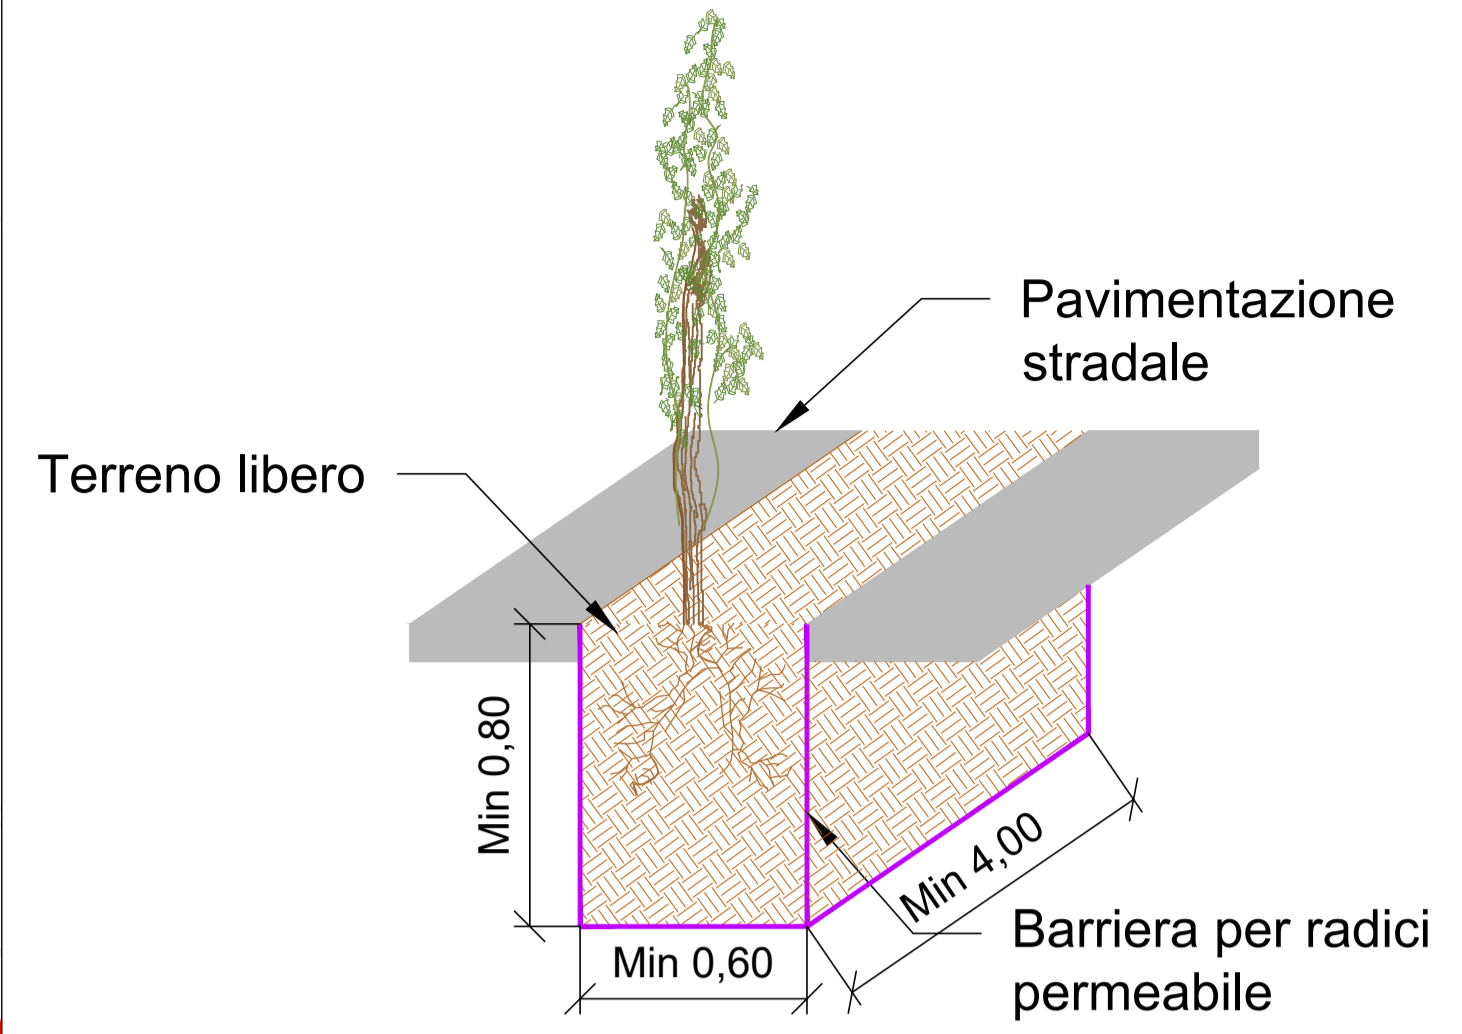

PRATO
Tappeto erboso a base di Festuca arundinacea e Lolium perenne

PRATO (MIL05)

ALBERI 3-7-8 LUNGO IL PERIMETRO (EST-OVEST-NORD):
MINIMA ALTEZZA ALLA PIANTUMAZIONE NON MENO DI 4metri
ARBUSTI 2 LUNGO IL PERIMETRO (EST-OVEST-NORD):
MINIMA ALTEZZA ALLA PIANTUMAZIONE NON MENO DI 1,5metri

PARCHEGGIO
1. Pavimentazione in autobloccanti
2. Copertura (970m²): pergola con Hedera helix 'Hibernica' rampicante
N° 1 pianta ogni 3 posti auto

PARCHEGGIO PRIORITARIO
1. Pavimentazione in autobloccanti
2. Copertura (180m²): pergola con Hedera helix 'Hibernica' rampicante
N° 1 pianta ogni 3 posti auto

ALBERI 1-7 IN QUESTA AREA:
MINIMA ALTEZZA ALLA PIANTUMAZIONE NON MENO DI 3metri

ALBERI 1-7 IN QUESTA AREA:
MINIMA ALTEZZA ALLA PIANTUMAZIONE NON MENO DI 3metri

PARETI VERDI
Hedera helix 'Hibernica' rampicante
N° 1 pianta ogni 1m di larghezza della parete
A: 9,60m larghezza x 7,00m altezza
B: 3,89m larghezza x 3,00m altezza
C: 7,29m larghezza x 3,00m altezza

