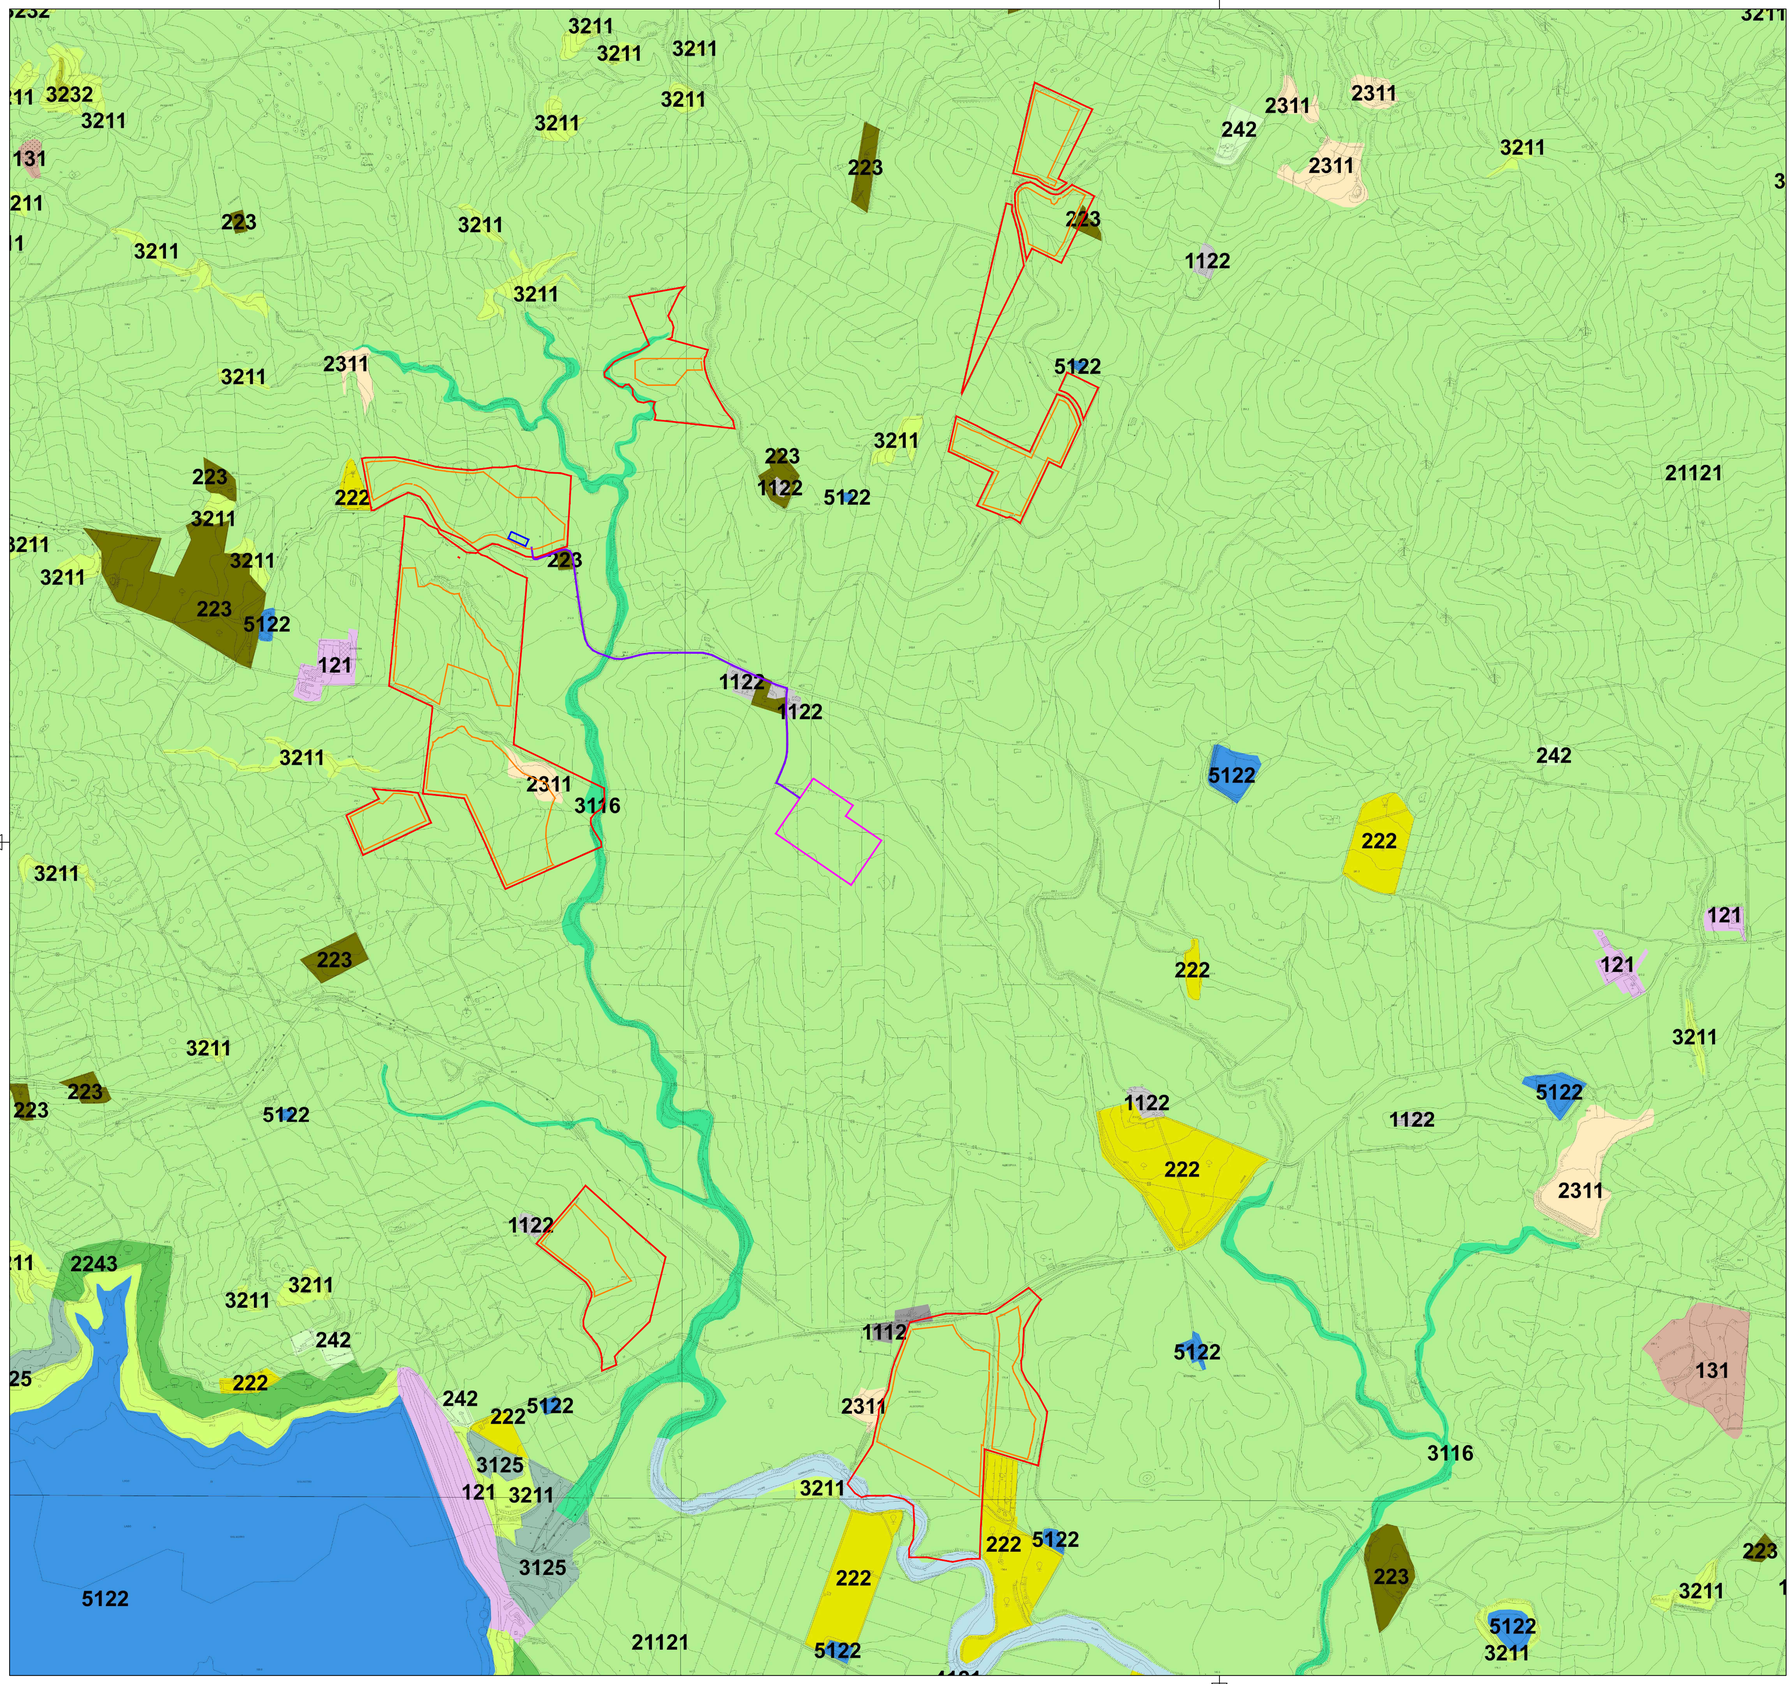

LEGENDA

- Area di progetto
- Area d'impianto
- Elettrodotto AT
- Sistema d'accumulo
- SE Terna Raddusa 380/150 kV

Carta uso del suolo - Corine Land Cover

- 1111 - Zone residenziale a tessuto compatto e denso
- 1112 - Zone residenziali a tessuto discontinuo e rado
- 1122 - Borghi e fabbricati rurali
- 121 - Insediamenti industriali, artigianali, commerciali e spazi annessi
- 131 - Aree estrattive
- 132 - Aree ruderali e discariche
- 21121 - Seminativi semplici e colture erbacee estensive
- 221 - Vigneti
- 222 - Frutteti (impianti arborei specializzati per la produzione di frutta)
- 223 - Oliveti
- 2243 - Eucalipteti impianti di eucalitti a uso produttivo e per alberature
- 2311 - Incolti
- 242 - Sistemi colturali e particellari complessi
- 3116 - Boschi e boscaglie ripariali
- 3125 - Rimboschimenti a conifere
- 3211 - Praterie aride calcaree
- 3232 - Gariga
- 4121 - Vegetazione degli ambienti umidi fluviali e lacustri (Canneti a fragmite)
- 5112 - Torrenti e greti alluvionali
- 5122 - Laghi artificiali

PROGETTO DEFINITIVO DI UN PROGETTO AGRIVOLTAICO DENOMINATO "RAMACCA IUDICA" CON POTENZA INSTALLATA 40,22592 MWp E POTENZA IN IMMISSIONE PARI A 40 MW CON 20 MW DI ACCUMULO SITO TRA LE CONTRADE ALBOSPINO, VAITA E VAITELLO, COMUNE DI RAMACCA (CT)

Codice elaborato	Data	Livello progettazione	Emesso	Verificato	Approvato	REV.
06_T07	17/05/2024	Definitivo	Ing. M.C. Di Marco	Ing. M.C. Di Marco	Ing. A. Apa	00

ELABORATO:

INQUADRAMENTO NATURALISTICO
USO DEL SUOLO

SCALA: 1:10.000

TAVOLA: 1/1

SOCIETA' PROPONENTE:

RIC ENERGY

CAPRARA SOLARE S.R.L.
Via Giuseppe Pozzone 5
20121 - Milano (Italia)
PEC: caprarasolare@legalmail.it
CF:12950530969

TIMBRI E FIRME:

PROGETTAZIONE:

E-PRIMA

E-PRIMA S.R.L.
Via Manganelli 20/G
95030 Nicolosi (CT)
tel:095914116 - cell:3339533392
email:info@e-prima.eu

TIMBRI E FIRME:

ORDINE DEGLI INGEGNERI DI CATANIA AE334

Apa Arianna
Ordine degli Ingegneri
della Provincia di Catania
Ingegnere
20.05.2024 14:54:03
GMT+00:00

ORIENTAMENTO

SCALA METRICA

0 125 250 500 750 1.000 Metri