


KEY-PLAN sc.1:100000

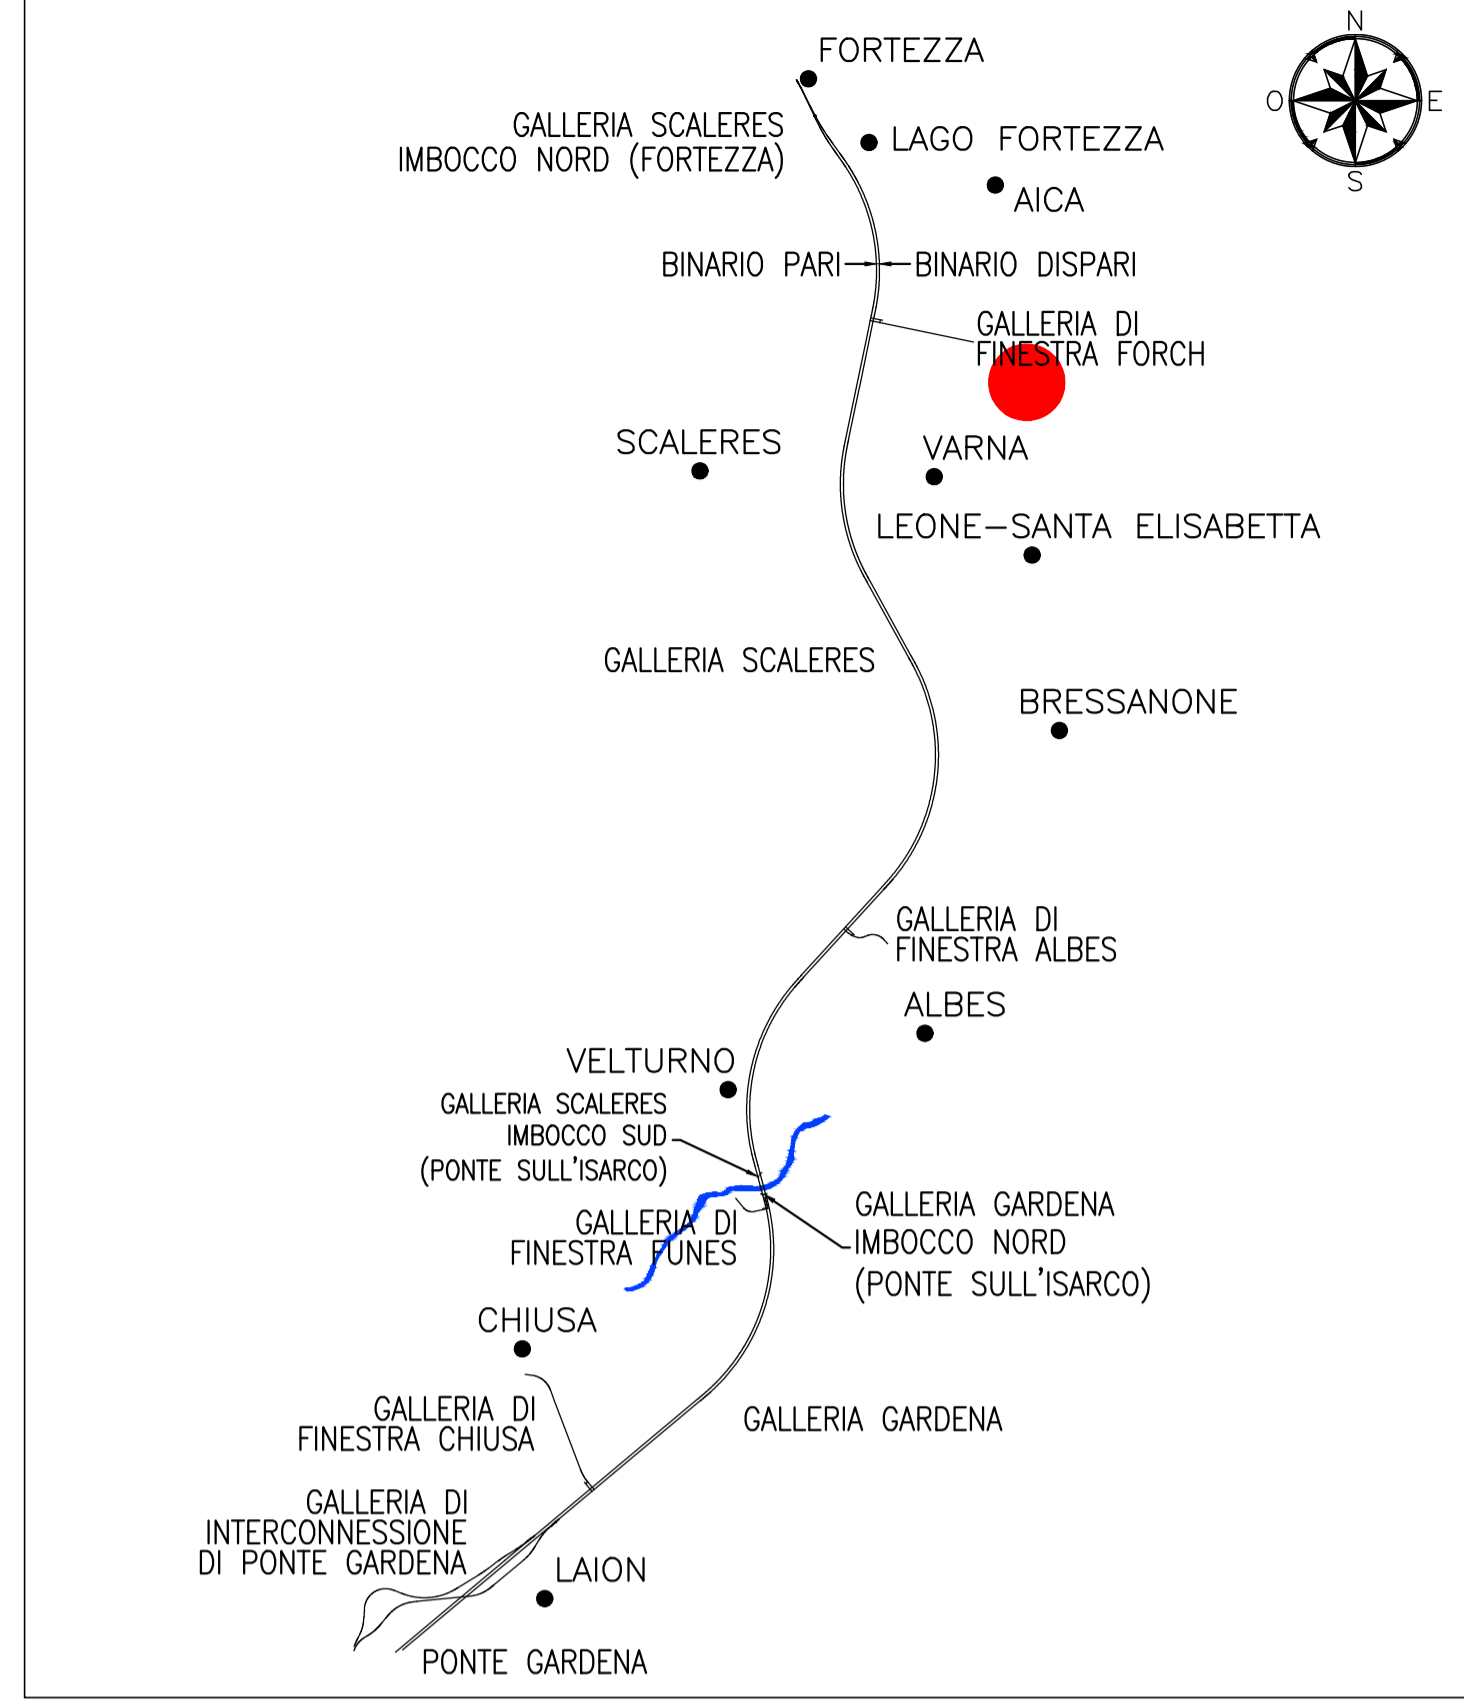

LEGENDA

	BACINO IDRICO DEL DEPOSITO FORCH I (WBS RI031) - AREA 64677 m ²
	BACINO IDRICO DEL DEPOSITO FORCH II (WBS RI031) - AREA 17960 m ²
	BACINO IDRICO DELLA VIABILITA' DI ACCESSO ALL'AREA FORCH (WBS NV032): CONTRIBUTO DI VERSANTE - AREA 9009 m ²
	BACINO IDRICO DELLA VIABILITA' DI ACCESSO ALL'AREA FORCH (WBS NV032): CONTRIBUTO DI PIATTAFORMA - AREA 3127 m ²
	CONTRIBUTO SCOLO DI VERSANTE (WBS ID20) - AREA 3487 m ²
	Pz1 POZZETTO DI CONFLUENZA PRINCIPALE
	OPERA SCARICO AL FIUME ISARCO E SISTEMAZIONE VERSANTE (WBS ID20)
	VIABILITA' ACCESSO ALL'AREA DI FORCH (WBS NV032)
	CURVE DI LIVELLO POST-OPERAM

RIFERIMENTI (WBS ID20)

RIF.01	IBOU1BEZZBZID2000002	-	Planimetria di progetto
RIF.02	IBOU1BEZZBZID2000002	-	Profilo longitudinale
RIF.03	IBOU1BEZZBZID2000003	-	Sezioni trasversali - Tav. 1/4
RIF.04	IBOU1BEZZBZID2000004	-	Sezioni trasversali - Tav. 2/4
RIF.05	IBOU1BEZZBZID2000005	-	Sezioni trasversali - Tav. 3/4
RIF.06	IBOU1BEZZBZID2000006	-	Sezioni trasversali - Tav. 4/4
RIF.07	IBOU1BEZZBZID2000007	-	Particolari costruttivi

RIFERIMENTI ALTRE WBS

WBS RI031	(RIF. ELABORATO IBOU1BEZZP7RI0310003)
WBS NV032	(RIF. ELABORATO IBOU1BEZZP8NV0320002)

COMMITTENTE: RETE FERROVIARIA ITALIANA GRUPPO FERROVIE DELLO STATO ITALIANE

DIREZIONE LAVORI: GRUPPO FERROVIE DELLO STATO ITALIANE

APPALTATORE: CONSORZIODOLOMITI

PROGETTAZIONE: **MANDATARIA:** **MANDANTI:**

IL DIRETTORE DELLA PROGETTAZIONE: **Ing. Paolo Cucino**
 Dott. **PAOLO CUCINO**
 ISCRIZIONE ALBO N° 2216

PROGETTO ESECUTIVO

PROGETTAZIONE ESECUTIVA ED ESECUZIONE DEI LAVORI DI REALIZZAZIONE DEL LOTTO 1 DEL QUADRUPPLICAMENTO DELLA LINEA FERROVIARIA FORTEZZA - VERONA TRATTA "FORTEZZA - PONTE GARDENA"

DISEGNO
 09 - IDROLOGIA ED IDRAULICA
 D-OPERA DI SCARICO ALL'ISARCO DELL'AREA DI FORCH E SISTEMAZIONE DI VERSANTE - Corografi dei bacini drenanti (ID200, NV032, RI031)

APPALTATORE
 IL DIRETTORE TECNICO:

SCALA: 1:1000

COMMESSA	LOTTO	FASE	ENTE	TIPO DOC.	OPERA/DISCIPLINA	PROGR.	REV.
IB0U	1B	E	ZZ	P7	ID2000	001	A

Rev.	Descrizione	Redatto	Data	Verificato	Data	Approvato	Data	Autorizzato Data
A	Emissione	A. Gallo	17/02/2023	D. Nave	20/02/2023	D. Buttafoco (Dibonni)	27/02/2023	IL PROGETTISTA P. Cucino

File: IBOU1BEZZP7ID2000001A.dwg n. Elab.: