


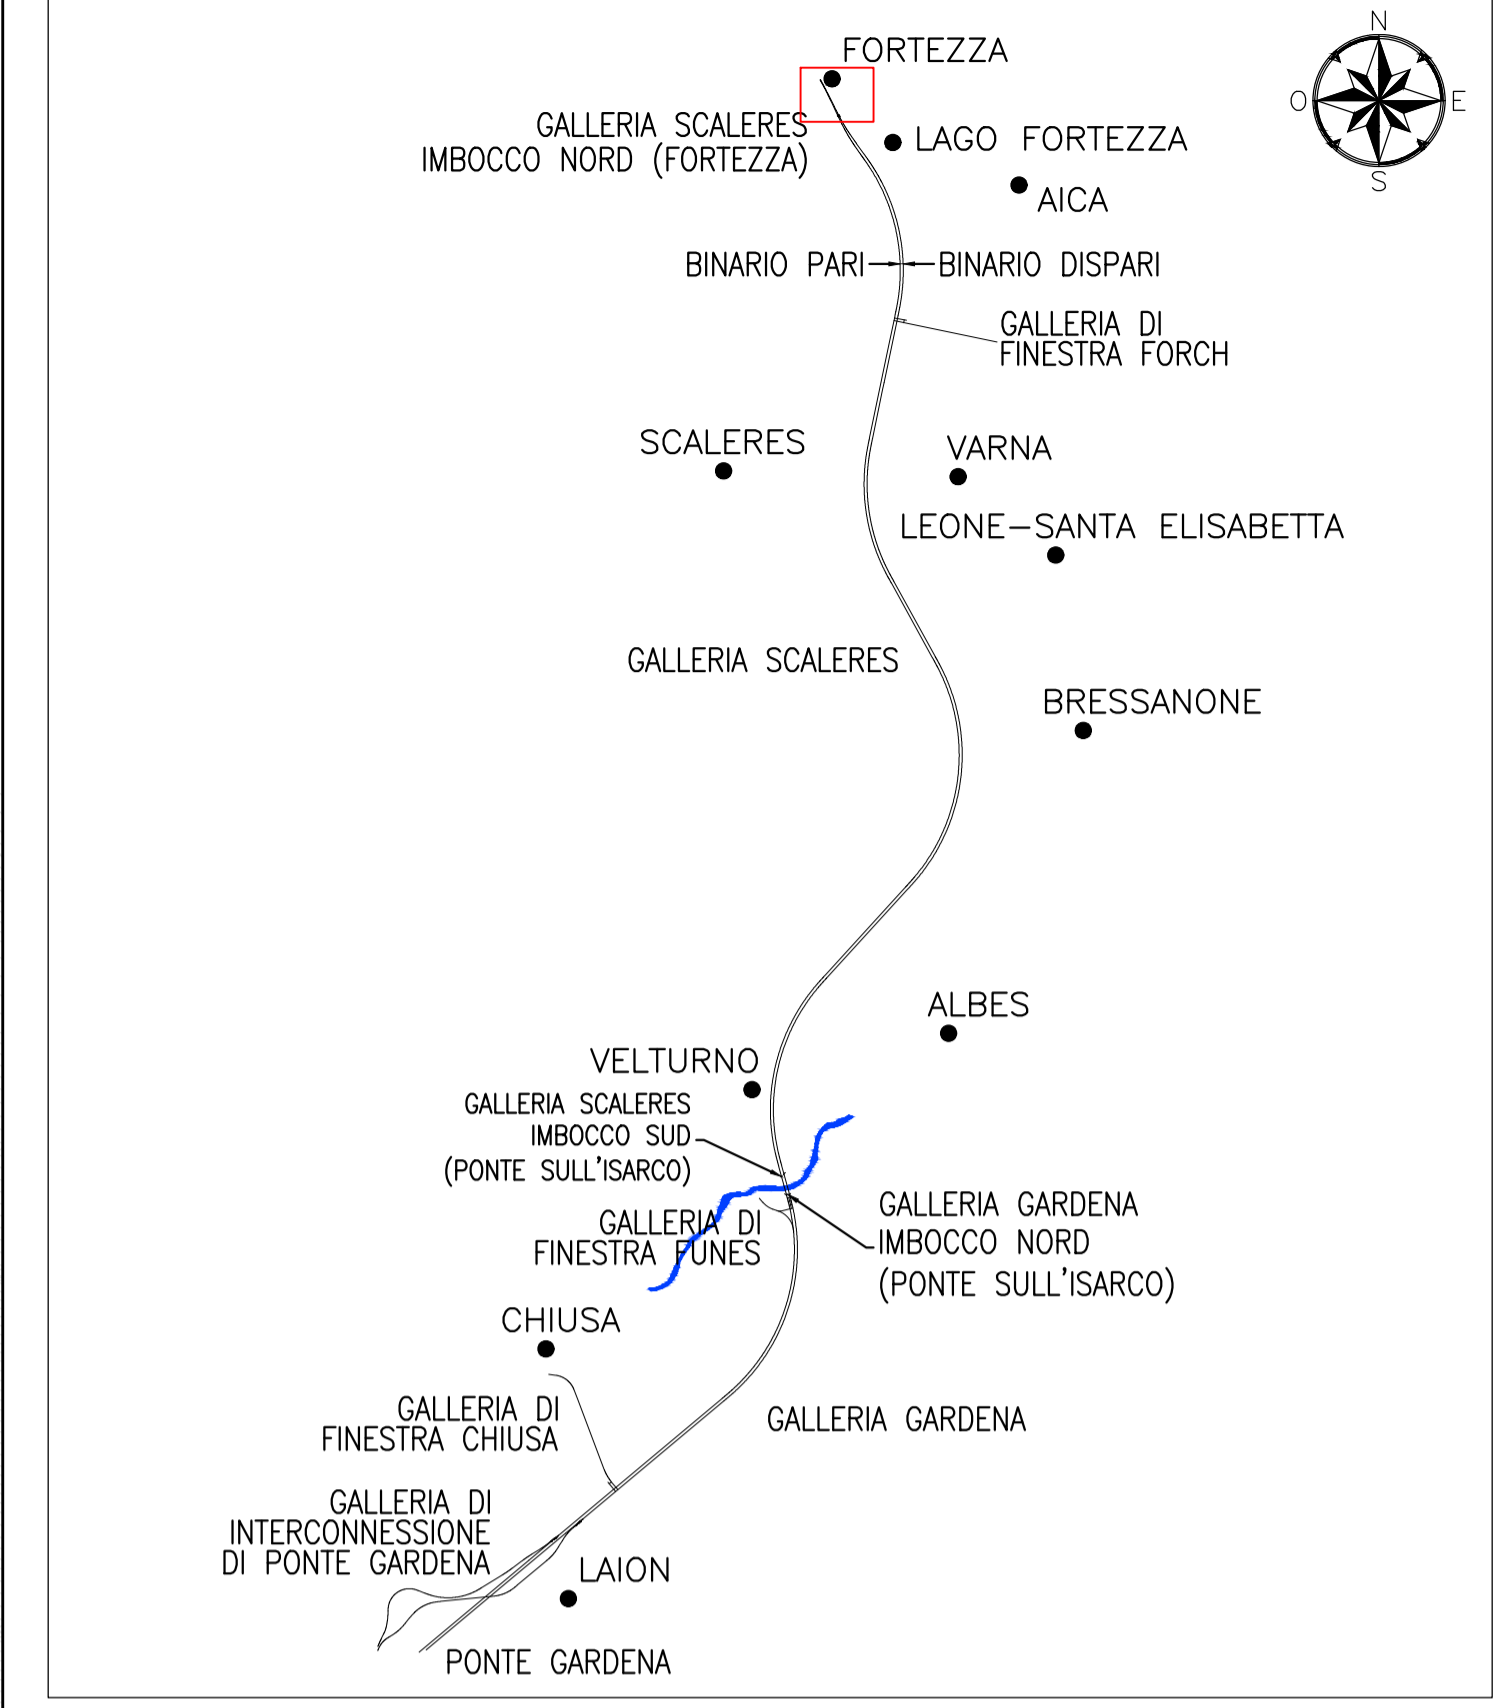

KEY-PLAN sc.1:100000



NOTE

Sistema di riferimento: FPG\_TM\_GRS80 (planimetrico) - IGM (altimetrico)

COMMITTENTE:

DIREZIONE LAVORI:

APPALTATORE:

PROGETTAZIONE:

MANDATARIA: **SWS**

MANDANTI: **PINI ITALIA**, **GDP GEOMINI**, **SIST**

IL DIRETTORE DELLA PROGETTAZIONE: **Ing. Paolo Cucino**

ORDINE DEGLI INGEGNERI DELLA PROV. DI TRENTO DOSSOGRUPPA ALDO CUCINO ISCRIZIONE ALBO N° 2216

**PROGETTO ESECUTIVO**

**PROGETTAZIONE ESECUTIVA ED ESECUZIONE DEI LAVORI DI REALIZZAZIONE DEL LOTTO 1 DEL QUADRUPPLICAMENTO DELLA LINEA FERROVIARIA FORTEZZA - VERONA TRATTA "FORTEZZA - PONTE GARDENA"**

DISEGNO  
00 - ELABORATI GENERALI  
PLANIMETRIE GENERALI DI PROGETTO  
Area di Fortezza  
Planimetria

APPALTATORE: IL DIRETTORE TECNICO **Ing. Paolo Cucino**

SCALA: 1:2.000

COMMESSA	LOTTO	FASE	ENTE	TIPO DOC.	OPERA/DISCIPLINA	PROGR.	REV.
IBOU	1B	EZZ	P6	OC0000	016	B	

Rev.	Descrizione	Redatto	Data	Verificato	Data	Approvato	Data	Autorizzato Data
A	Emissione	D. Pastore	17/01/2022	M. Ravelli	18/01/2022	D. Buttafoco (Dottorato)	19/01/2022	IL PROGETTISTA P. Cucino
B	Emissione a seguito di istruttoria e interfacciazioni	D. Pastore	01/12/2022	M. Ravelli	02/12/2022	D. Buttafoco (Dottorato)	02/12/2022	ORDINE DEGLI INGEGNERI DELLA PROV. DI TRENTO DOSSOGRUPPA ALDO CUCINO ISCRIZIONE ALBO N° 2216