




PIANTA FONDAZIONE PER AUTOTRASFORMATORE

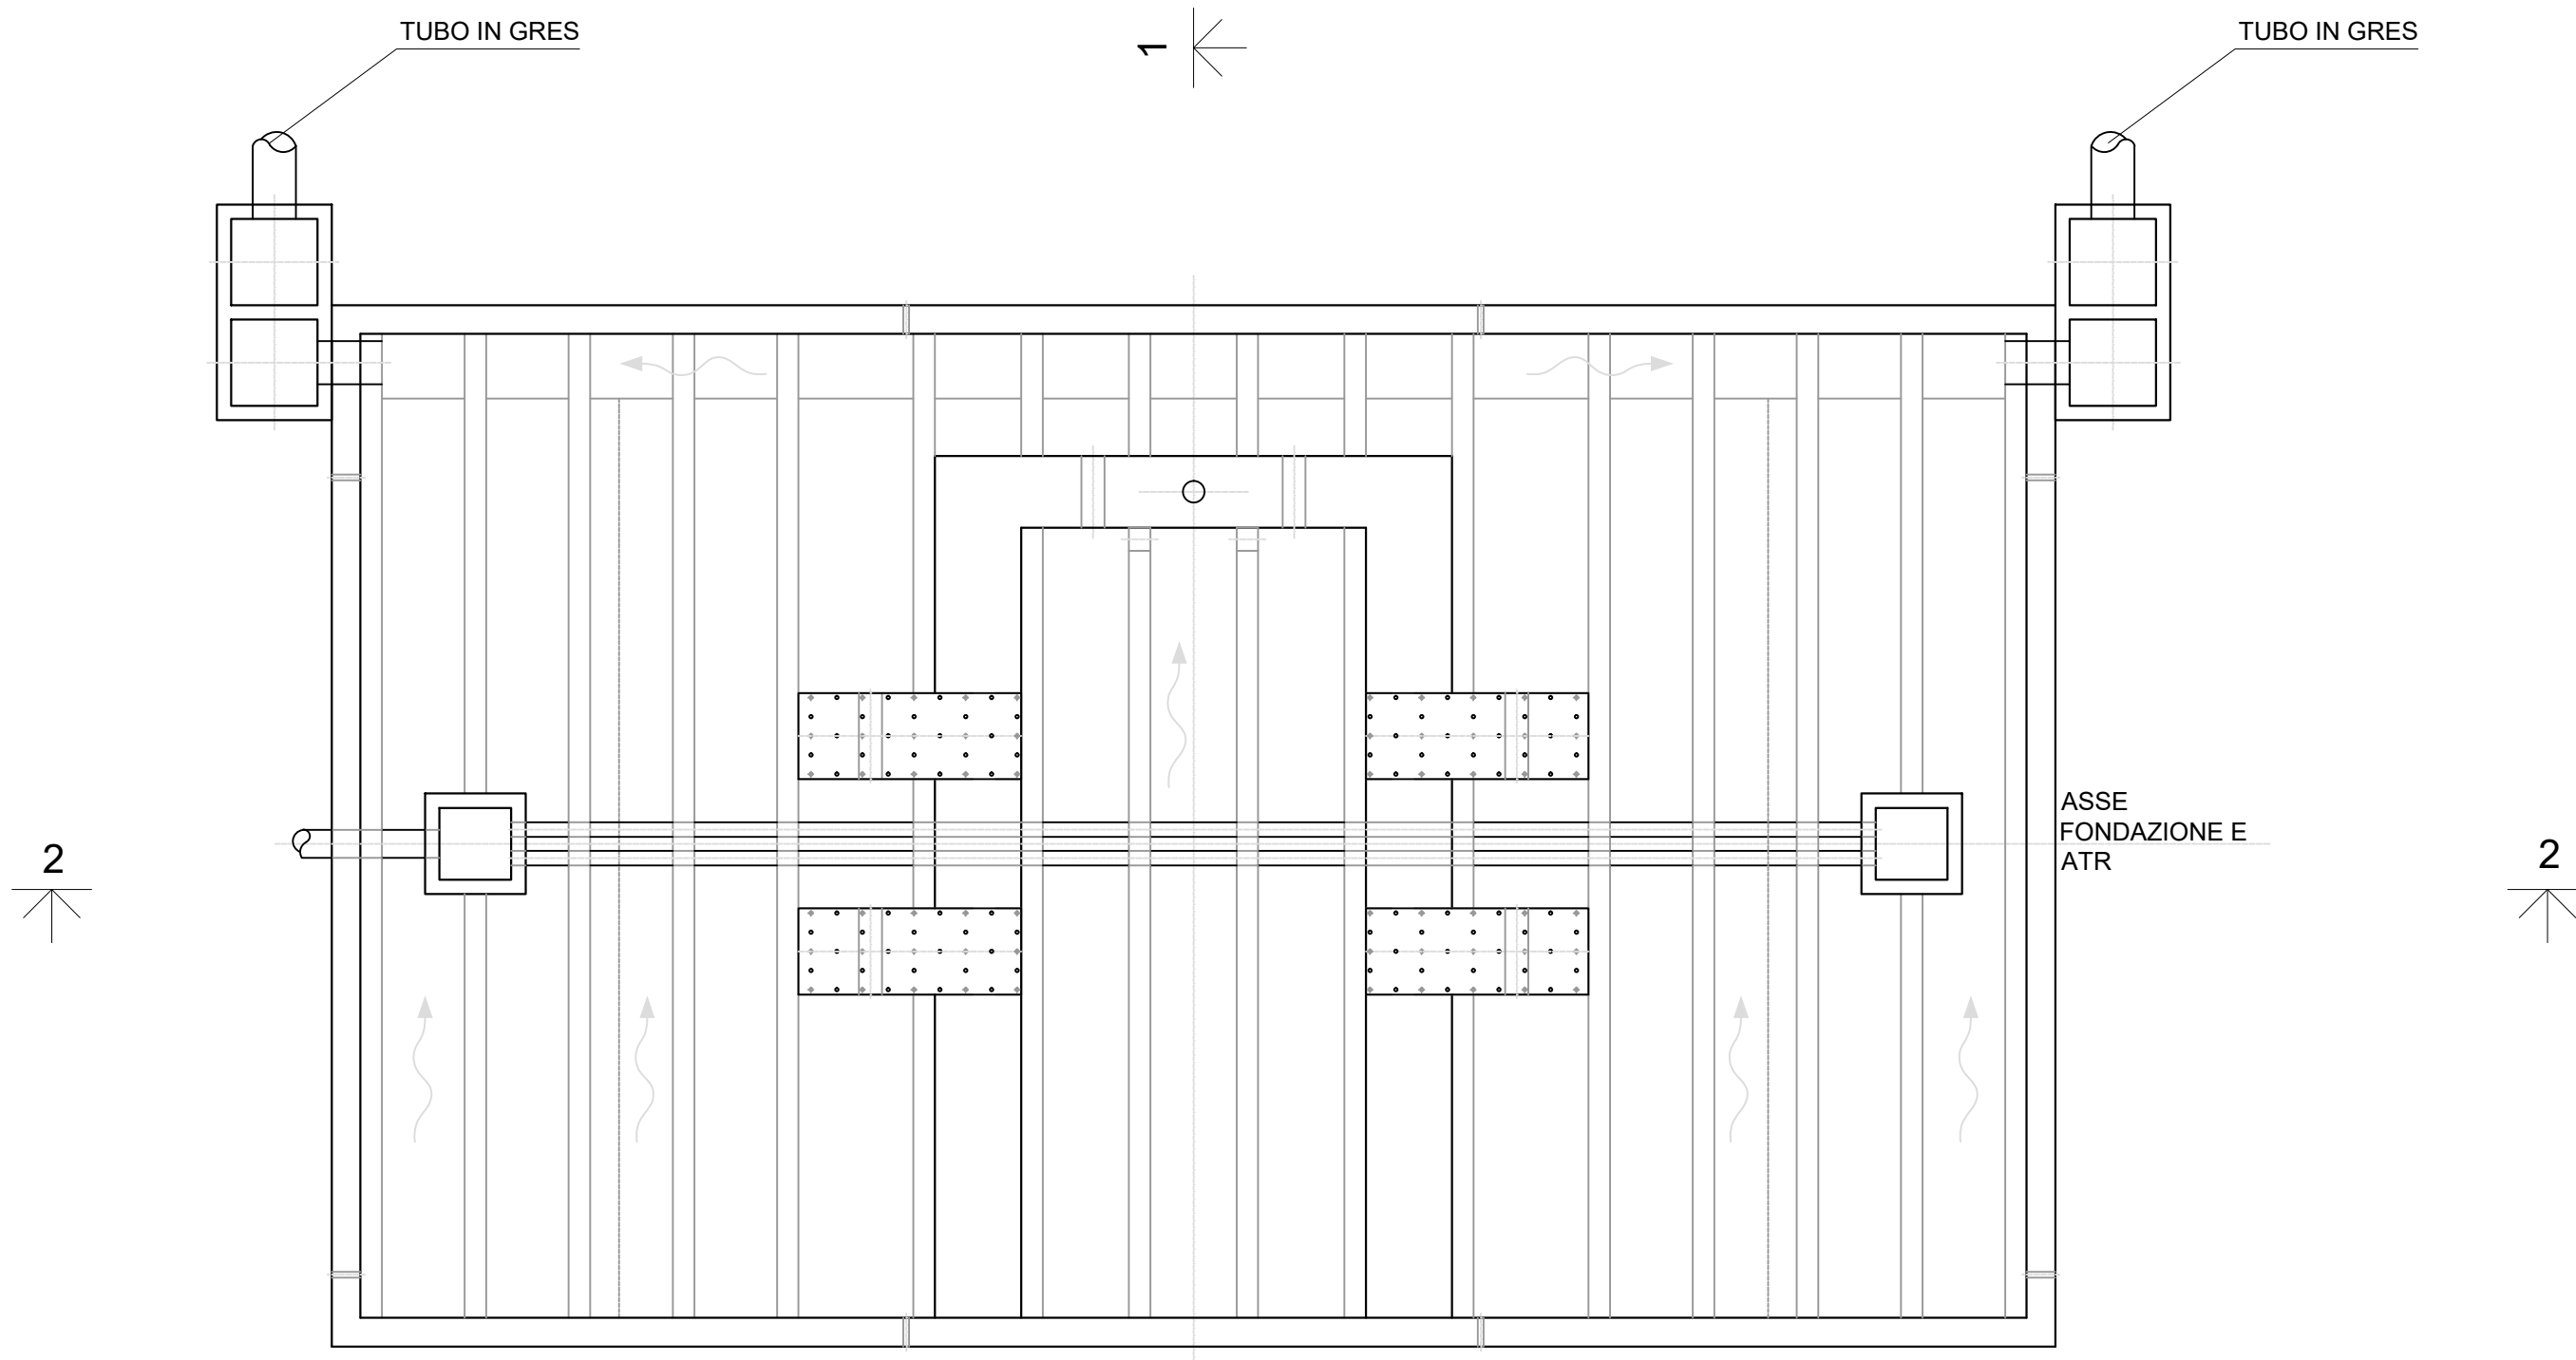


SEZIONE 1-1

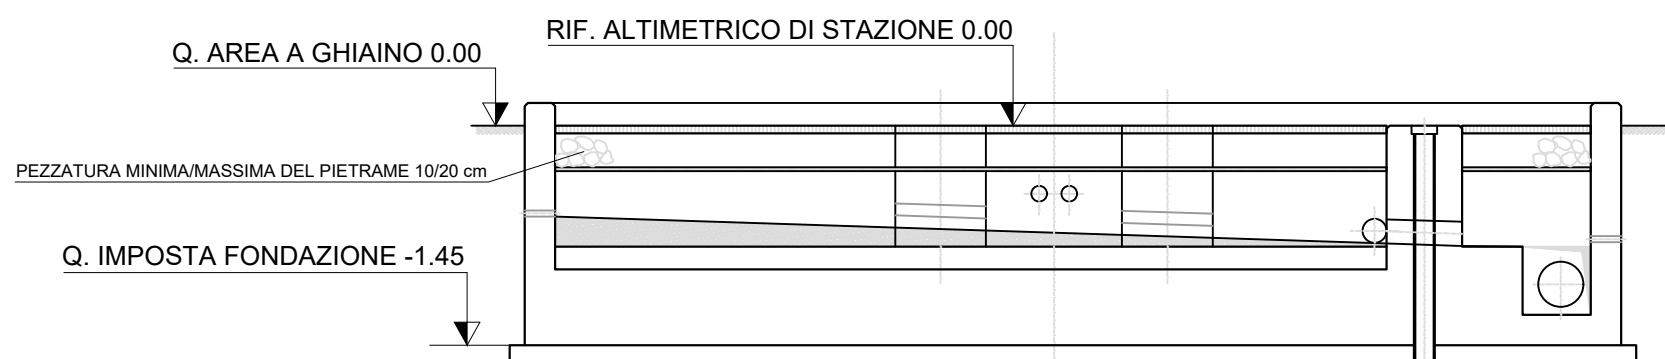

SEZIONE 2-2

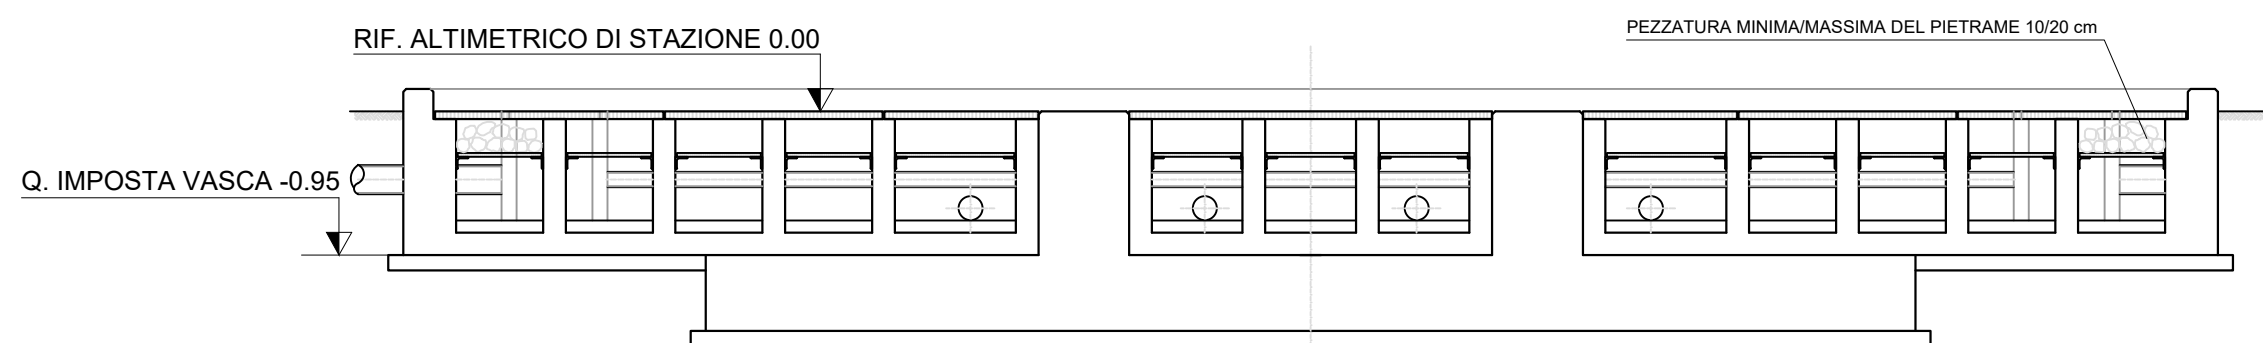

PIANTA GUIDA - scala 1:500

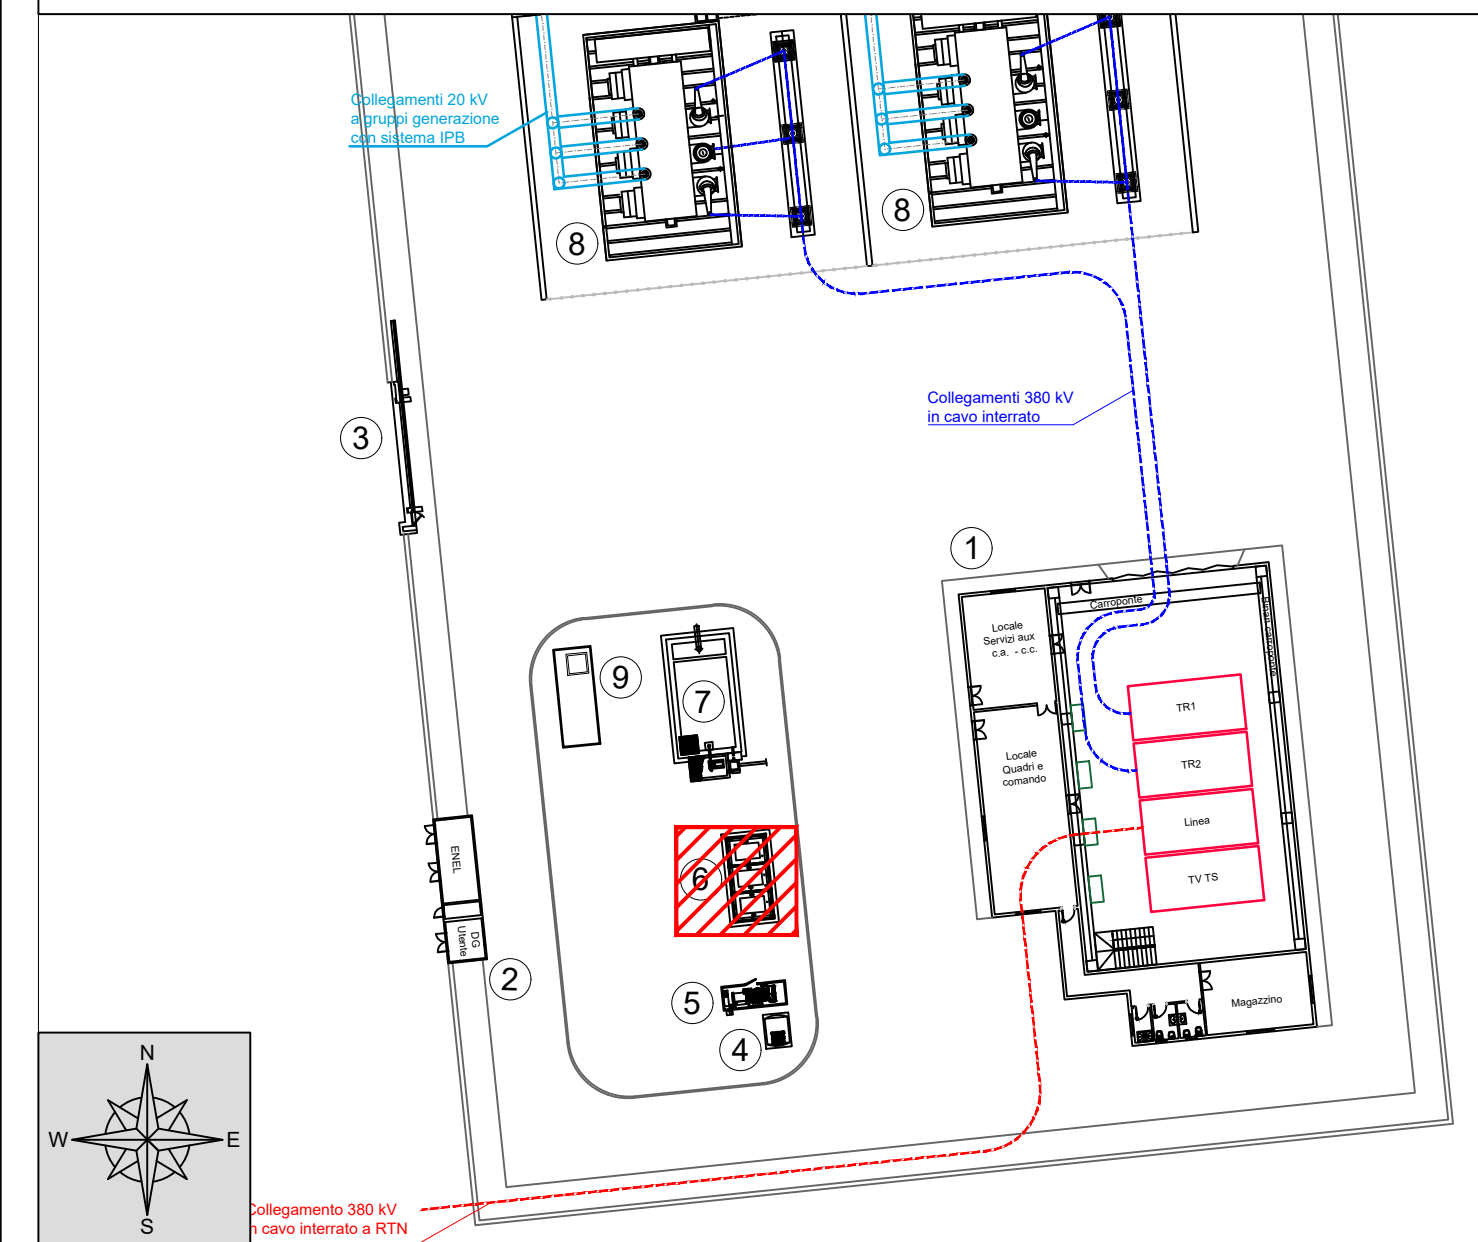

"FAVAZZINA"
 Impianto di accumulo idroelettrico ad alta flessibilità
 Connessione alla RTN - Piano Tecnico delle Opere di utenza

| | | | | | |
|---|---|------|---------|------------|-----------|
| COMMITTENTE | PROGETTAZIONE SOCIETA' DI INGEGNERIA Via T. Nani, 7 Morbegno (SO) Tel. +39 0342610774 E-mail: info@geotech-srl.it Sito: www.geotech-srl.it | | | | |
| TITOLO ELABORATO Opere Civili Layout tipo Fondazione Trasformatori | SCALA: 1:50 COMMESSA: G988 CODIFICA DOCUMENTO: G988_DEF_T_016_Opere_civ_2-3_REV01 | | | | |
| 4 3 2 1 0 PRIMA EMISSIONE | Maggio 2023 Geotech S.r.l. Geotech S.r.l. Edison S.p.A. | | | | |
| REV. | DESCRIZIONE | DATA | REDATTO | VERIFICATO | APPROVATO |
| 1 | | 2 | | 3 | 4 |
| Questo disegno non può essere riprodotto, nè utilizzato altrove, nè ceduto a terzi in tutto o in parte senza il consenso scritto degli autori | | | | | |