

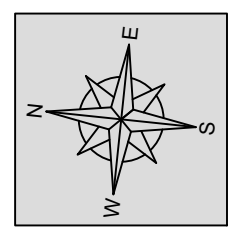



PLANIMETRIA EDIFICIO GIS

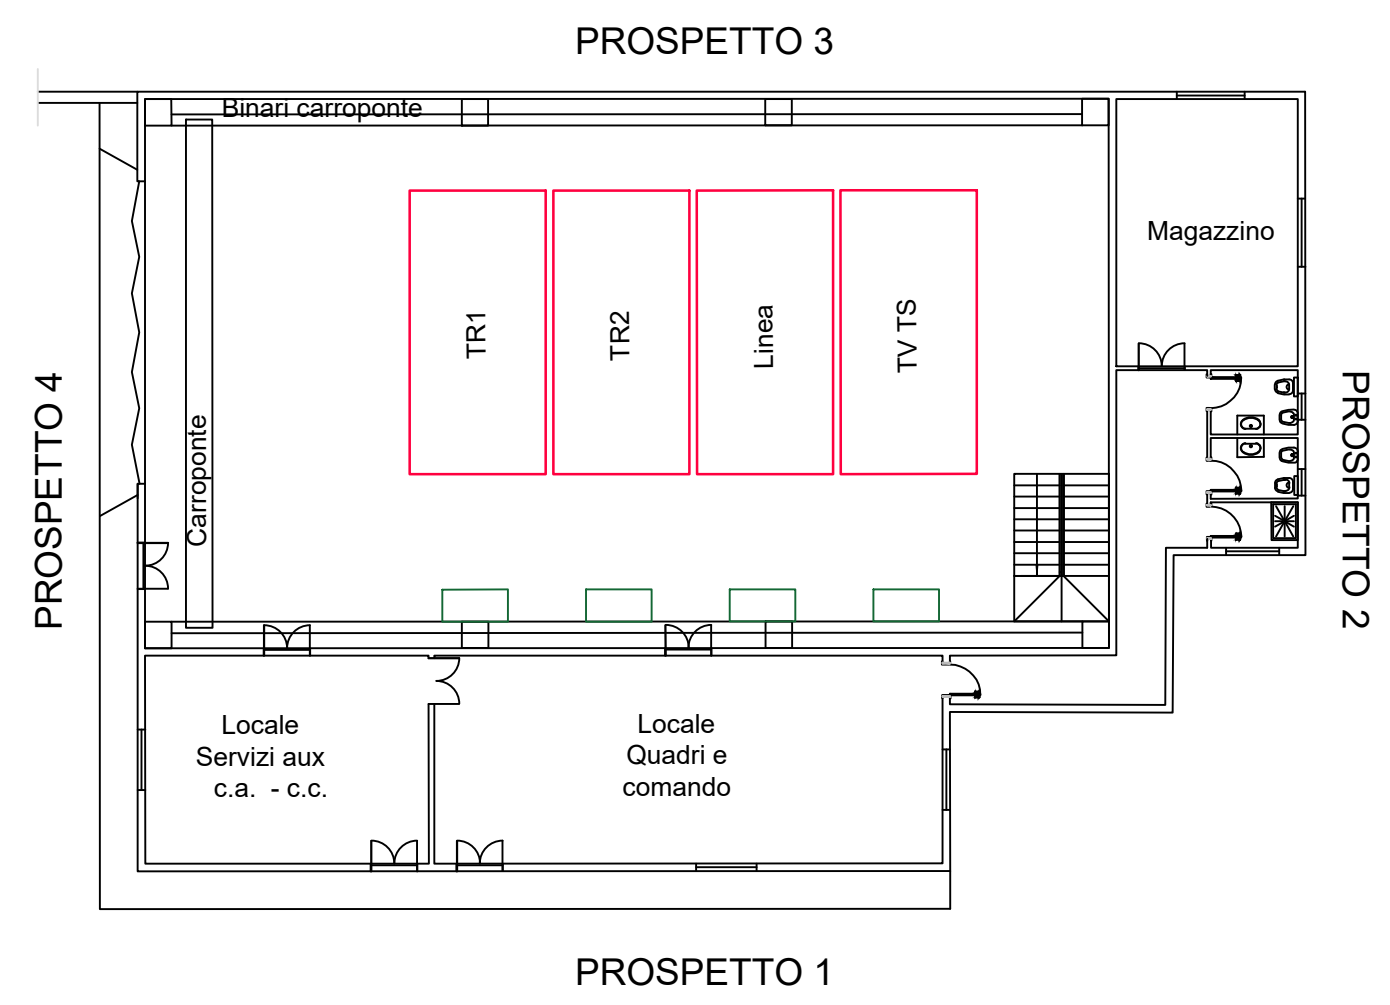


PIANTA GUIDA - scala 1:500

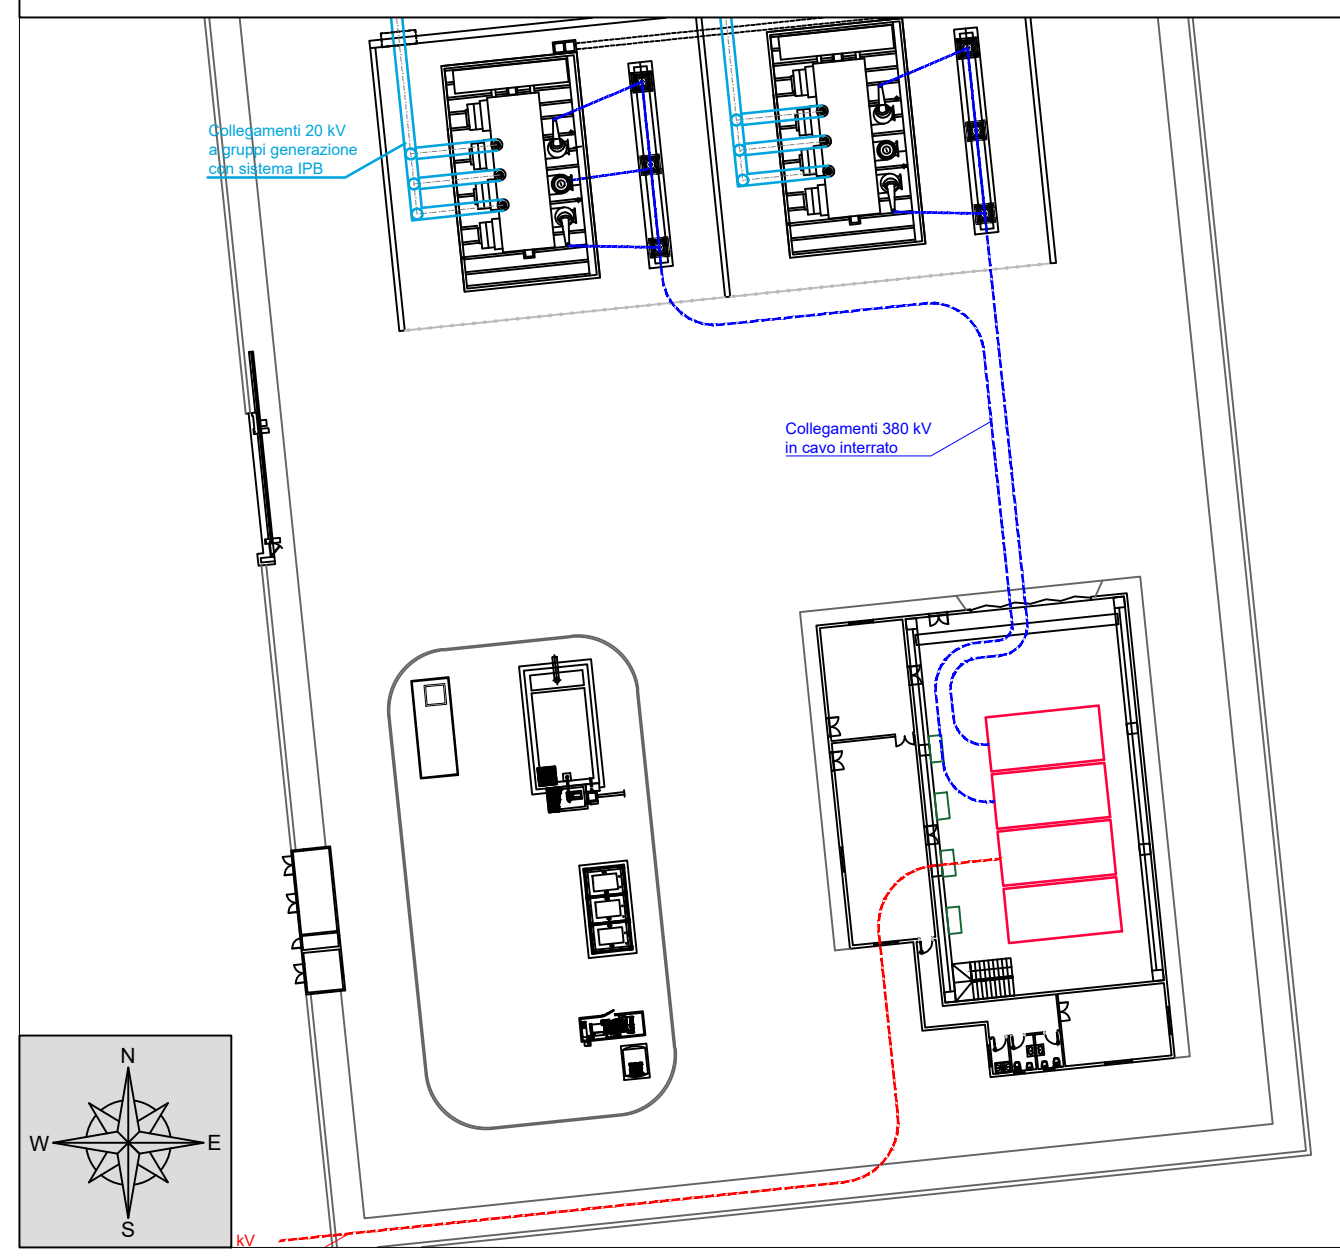


PROSPETTO 1

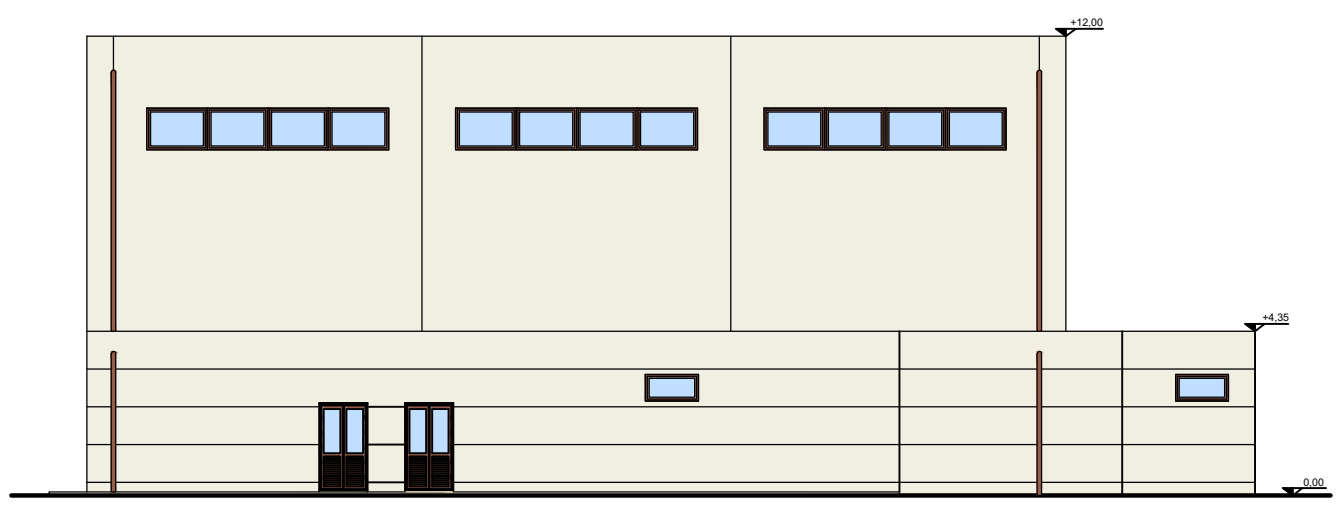


PROSPETTO 2

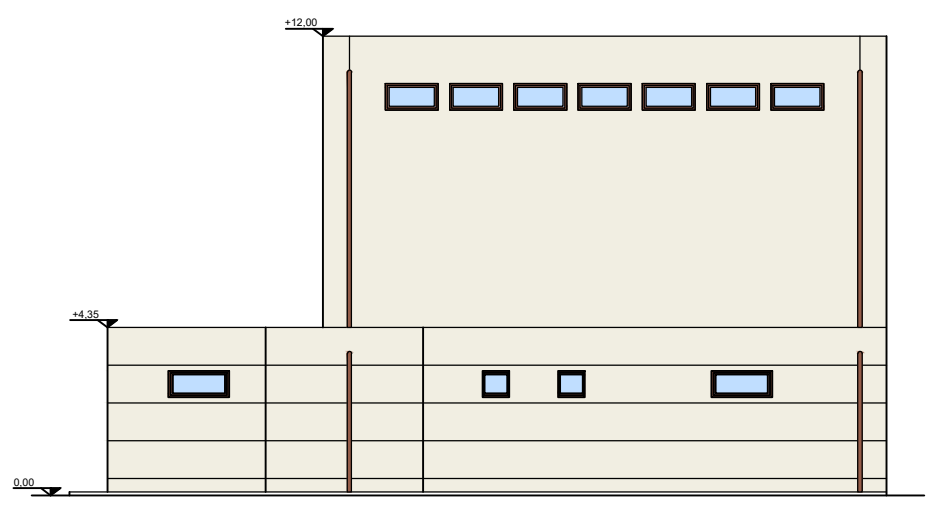

PROSPETTO 3

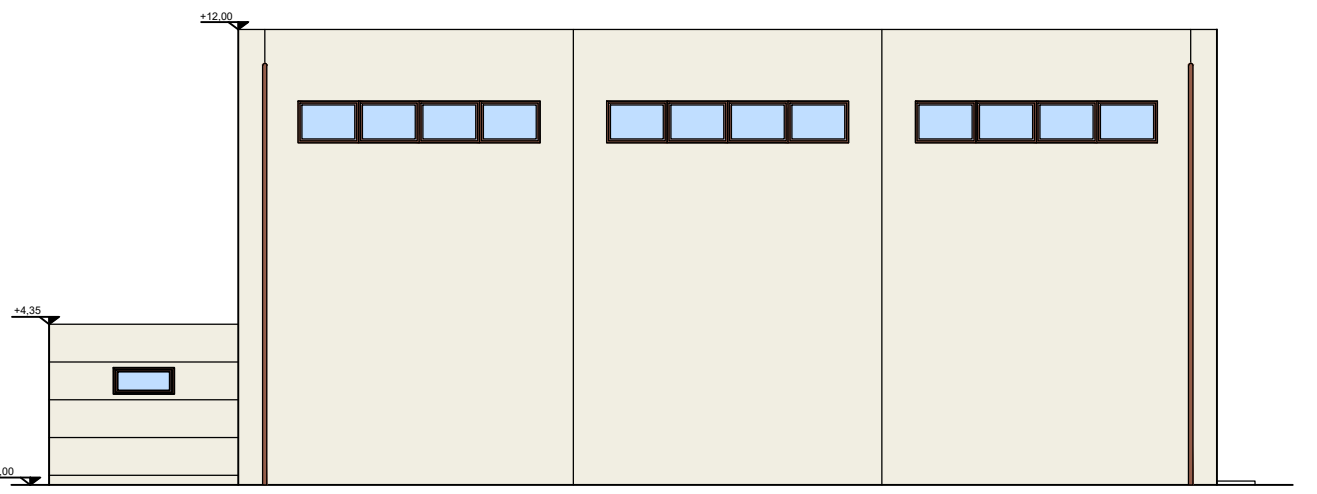

PROSPETTO 4

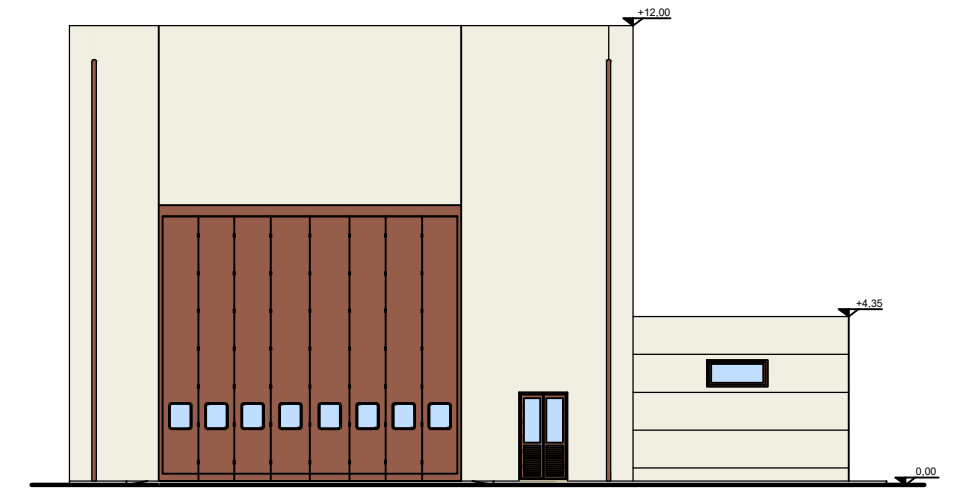

"FAVAZZINA"
 Impianto di accumulo idroelettrico ad alta flessibilità
 Connessione alla RTN - Piano Tecnico delle Opere di utenza

COMMITTENTE 		PROGETTAZIONE SOCIETA' DI INGEGNERIA Via T. Nani, 7 Morbegno (SO) Tel. +39 0342610774 E-mail: info@geotech-srl.it Sito: www.geotech-srl.it	
TITOLO ELABORATO Edificio GIS		SCALA	1:200
		COMMESSA	G988
		CODIFICA DOCUMENTO	G988_DEF_T_017_Edificio_GIS_1-1_REV01
4			
3			
2			
1	SECONDA EMISSIONE	Maggio 2024	Geotech S.r.l. Geotech S.r.l. Edison S.p.A
0	PRIMA EMISSIONE	Maggio 2023	Geotech S.r.l. Geotech S.r.l. Edison S.p.A
REV.	DESCRIZIONE	DATA	REDATTO VERIFICATO APPROVATO
1			
2			
3			
4			
5			
6			
7			
8			
9			
10			
11			
12			
13			
14			
15			
16			
17			

Questo disegno non può essere riprodotto, nè utilizzato altrove, nè ceduto a terzi in tutto o in parte senza il consenso scritto degli autori