

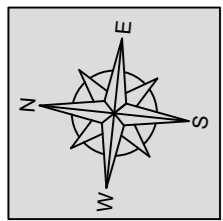
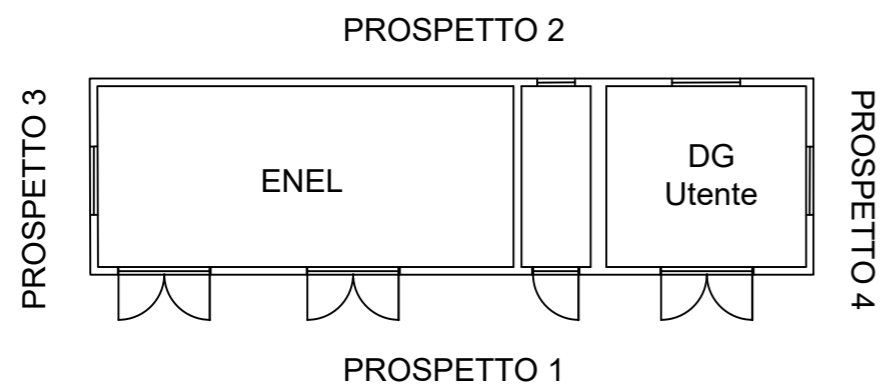


PLANIMETRIA EDIFICIO DI CONSEGNA MT

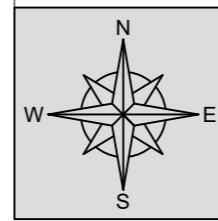

PIANTA GUIDA - scala 1:500

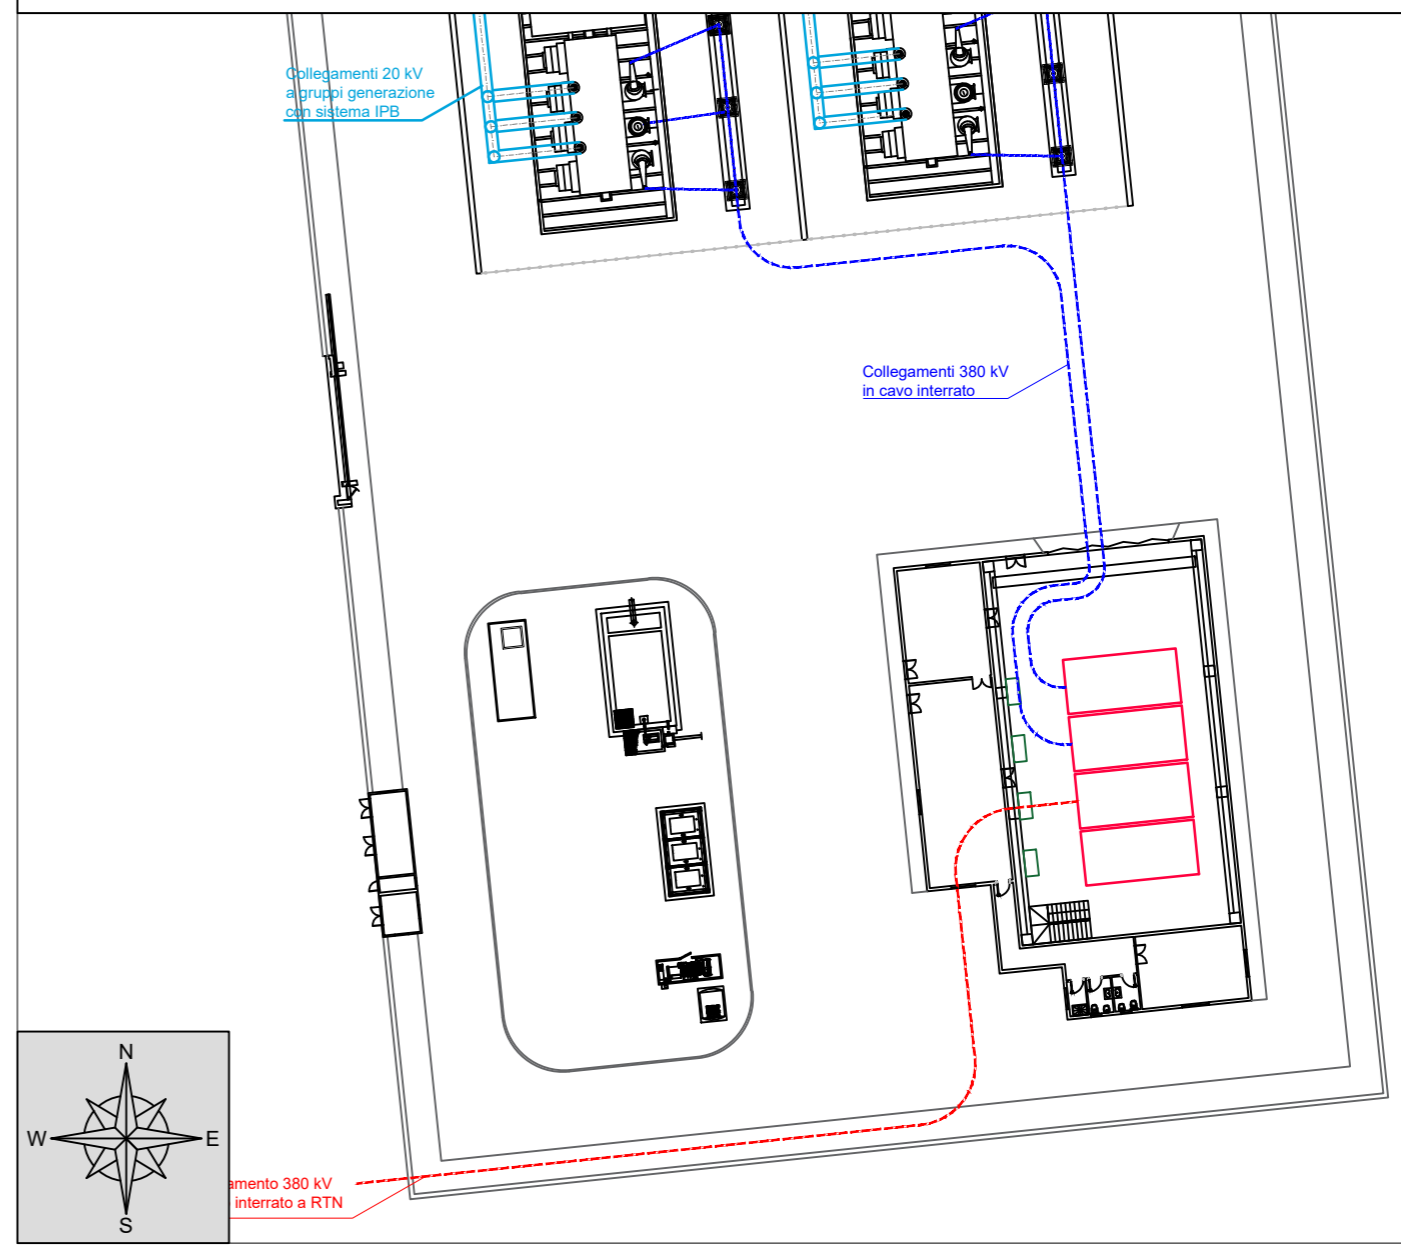


PROSPETTO 1




PROSPETTO 2



PROSPETTO 3

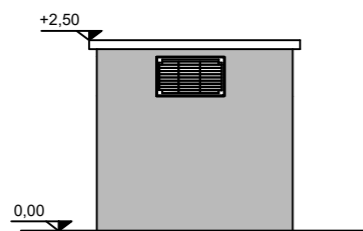

PROSPETTO 4

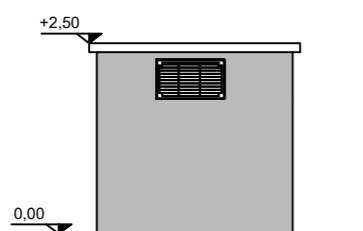

"FAVAZZINA"

Impianto di accumulo idroelettrico ad alta flessibilità
Connessione alla RTN - Piano Tecnico delle Opere di utenza

COMMITTENTE



PROGETTAZIONE

GEOTECH S.r.l.
SOCIETA' DI INGEGNERIA
Via T.Nani, 7 Morbegno (SO)
Tel. +39 0342610774
E-mail: info@geotech-srl.it
Site: www.geotech-srl.it

TITOLO ELABORATO

Edificio di consegna MT

SCALA

1:100

COMMESSA

G988

CODIFICA DOCUMENTO

G988_DEF_T_019_Ed_MT_1-1_

REV01

4				
3				
2				
1	SECONDA EMISSIONE	Maggio 2024	Geotech S.r.l.	Edison S.p.A.
0	PRIMA EMISSIONE	Maggio 2023	Geotech S.r.l.	Edison S.p.A.

REV.	DESCRIZIONE	DATA	REDATTO	VERIFICATO	APPROVATO
1					
2					
Questo disegno non può essere riprodotto, né utilizzato altrove, né ceduto a terzi in tutto o in parte senza il consenso scritto degli autori