


RIFERIMENTO

Edison, “FAVAZZINA” – Impianto di Accumulo Idroelettrico mediante Pompaggio ad Alta Flessibilità e Opere di Connessione alla RTN, Opera di presa di valle, Planimetria, Doc.1422-B-SA-D-01-0, Rev 0, 17 Aprile 2023



FIGURA 3.2a

OPERA DI PRESA DI VALLE
PIANTA E SEZIONE

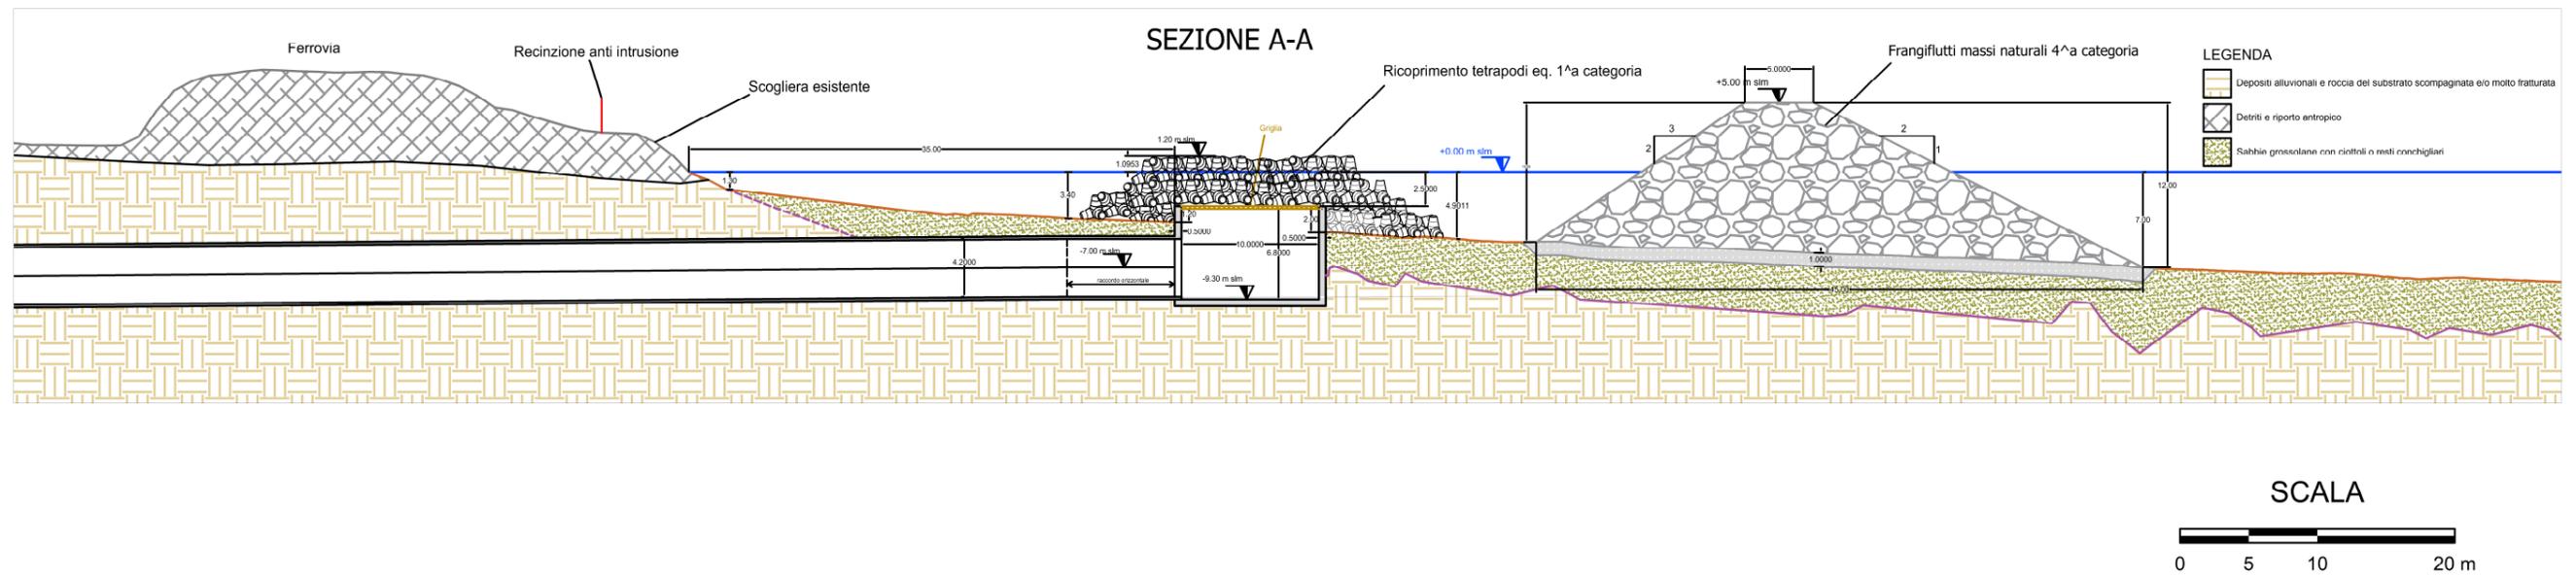

RIFERIMENTO

Edison, “FAVAZZINA” – Impianto di Accumulo Idroelettrico mediante Pompaggio ad Alta Flessibilità e Opere di Connessione alla RTN, Opera di presa di valle, Sezione, Doc.1422-B-SA-D-02-0, Rev 0, 17 Aprile 2023

FIGURA 3.2b

OPERA DI PRESA DI VALLE
PIANTA E SEZIONE