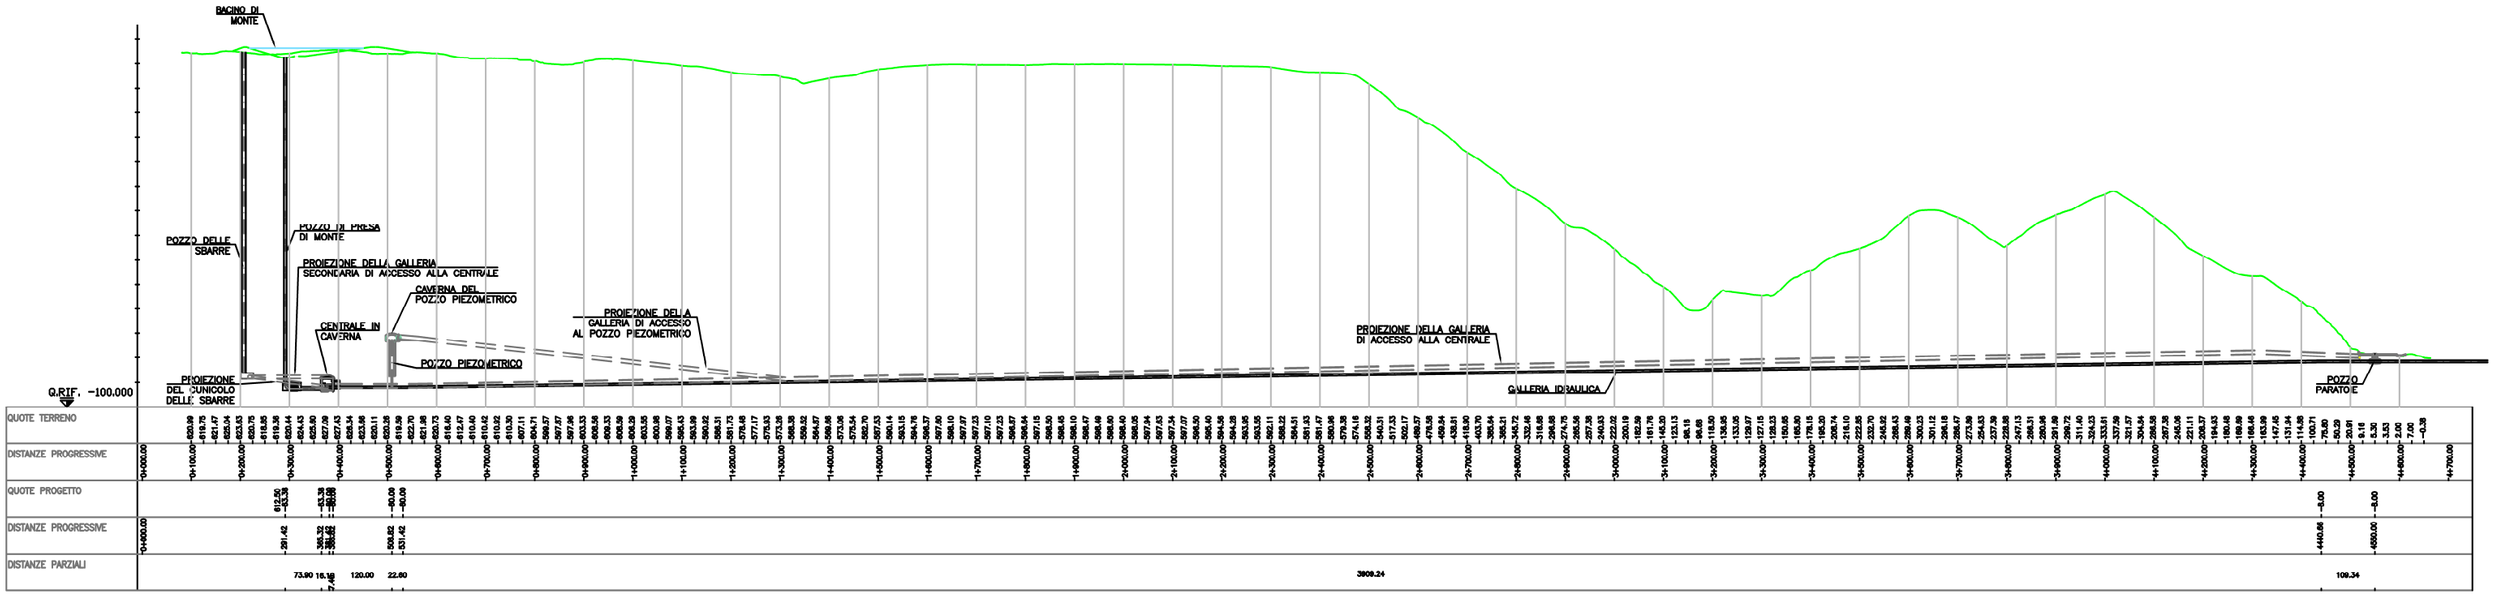

GALLERIA TBM
SCALA 1:200
SEZIONE TIPOLOGICA AD OPERA FINITA

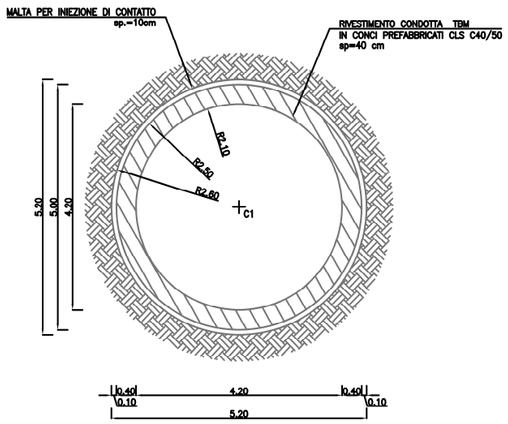

SEZIONE TIPO GI S1
SCALA 1:200
SEZIONE TRASVERSALE

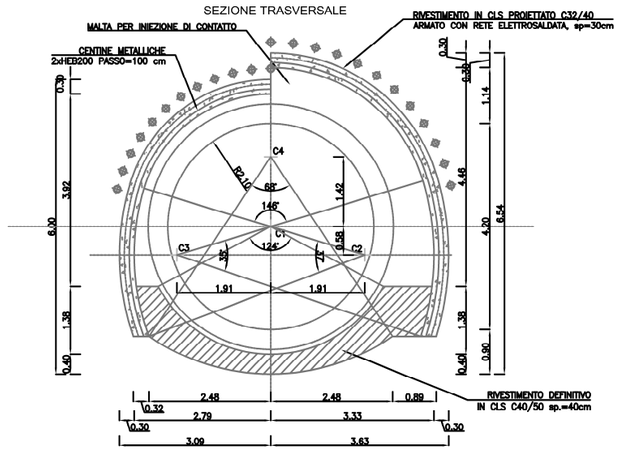

SEZIONE TIPO GI S2
SCALA 1:200
SEZIONE TRASVERSALE

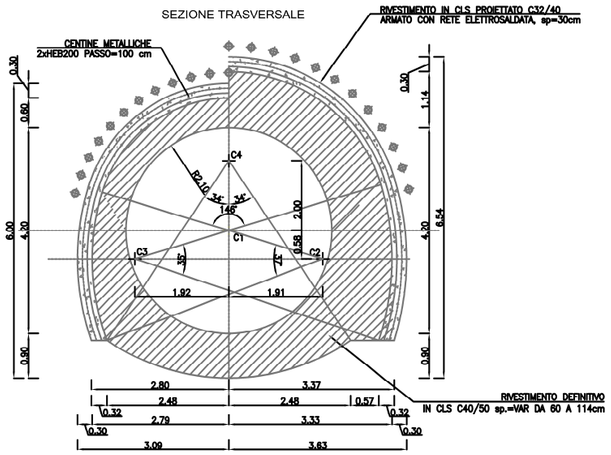

RIFERIMENTO

Edison, “FAVAZZINA” – Impianto di Accumulo Idroelettrico mediante Pompaggio ad Alta Flessibilità e Opere di Connessione alla RTN, Vie d’Acqua - Profilo Longitudinale e Sezioni Tipologiche ad Opera Finita, Doc. 1422-F-GD-D-03-0, Rev 0, Aprile 2023

FIGURA 3.5

PROFILO LONGITUDINALE E SEZIONI TIPOLOGICHE VIE D’ACQUA