


INQUADRAMENTO PLANIMETRICO PARATIA

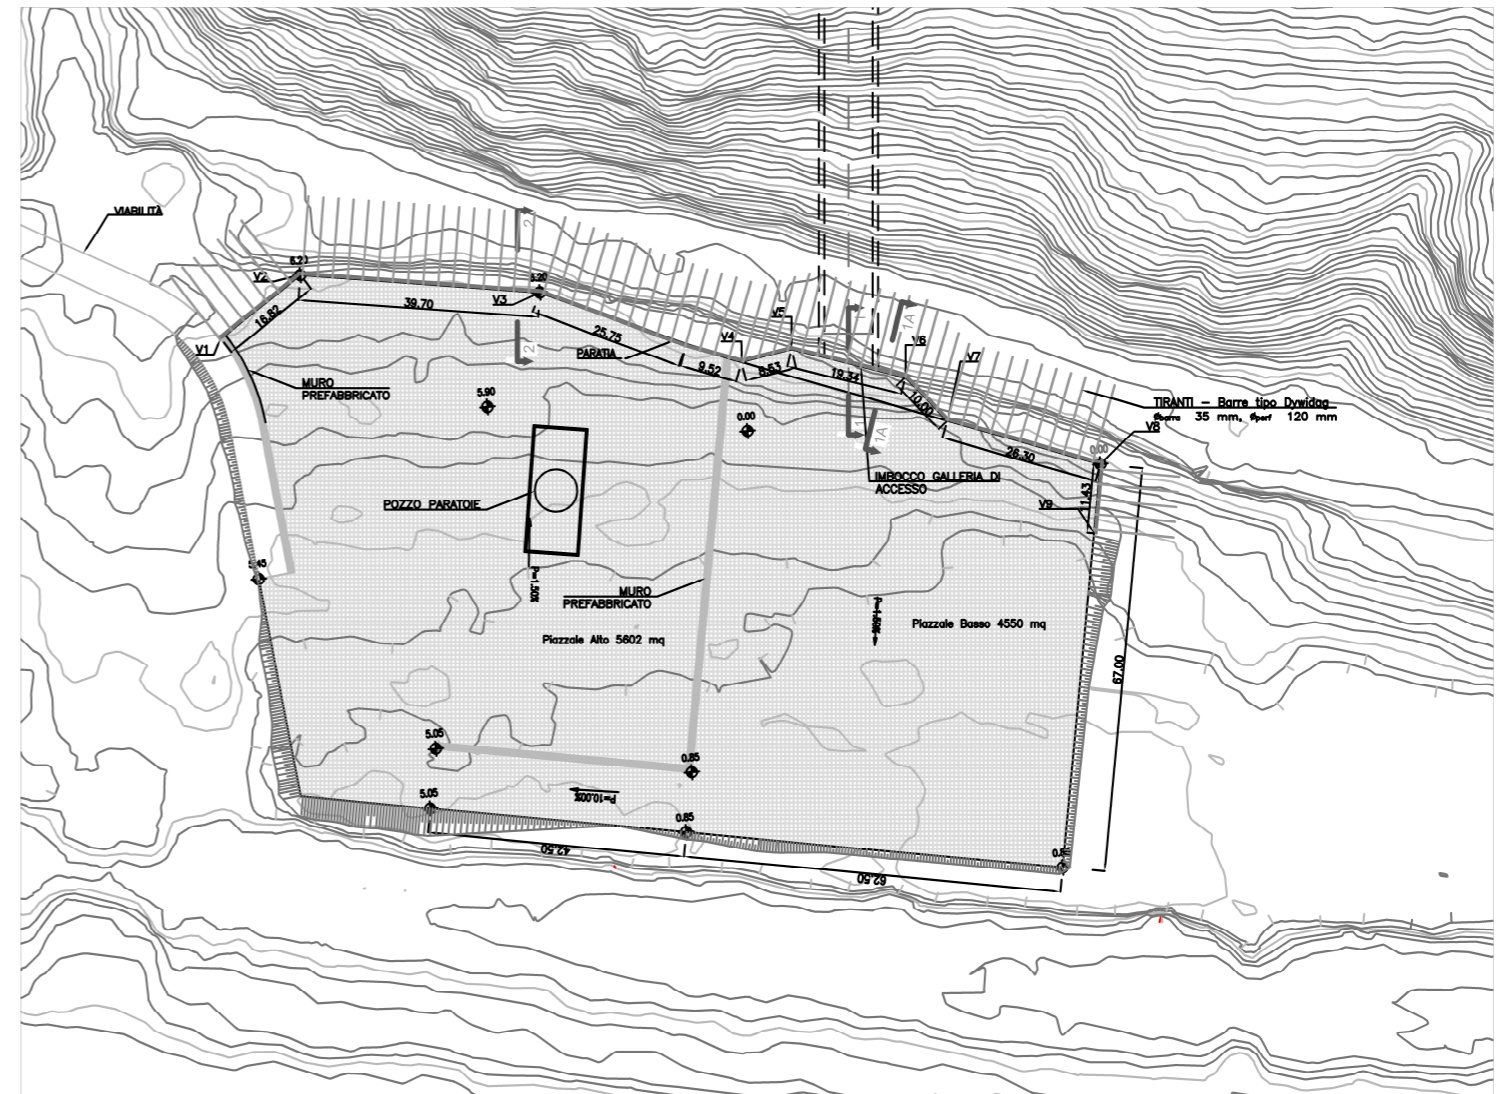


RIFERIMENTO

Edison, “FAVAZZINA” – Impianto di Accumulo Idroelettrico mediante Pompaggio ad Alta Flessibilità e Opere di Connessione alla RTN, Galleria di Accesso alla Centrale in Caverna, Imbocco - Opere di Sostegno Scavi Piante, Prospetti e Sezioni, Doc. 1422-D-GD-D-06, Rev 0, Aprile 2023

FIGURA 3.9a

GALLERIA DI ACCESSO ALLA CENTRALE IN CAVERNA - IMBOCCO

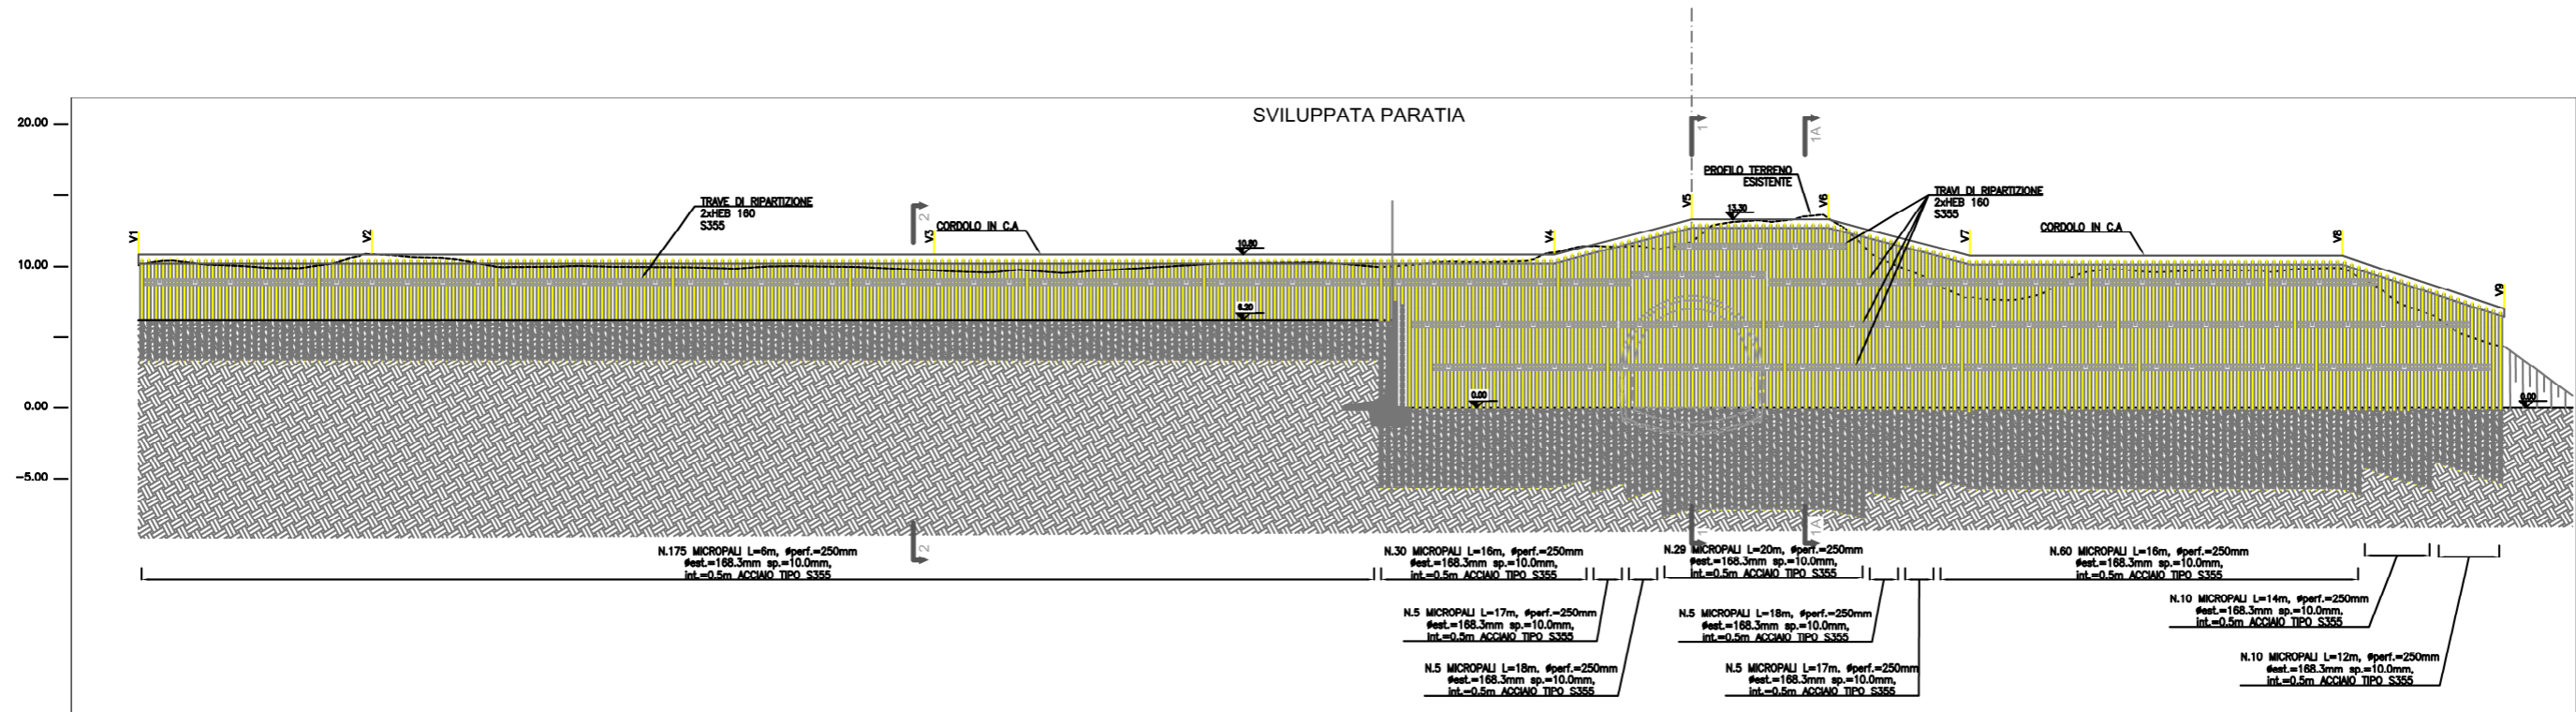

## RIFERIMENTO

Edison, “FAVAZZINA” – Impianto di Accumulo Idroelettrico mediante Pompaggio ad Alta Flessibilità e Opere di Connessione alla RTN, Galleria di Accesso alla Centrale in Caverna, Imbocco - Opere di Sostegno Scavi Piante, Prospetti e Sezioni, Doc.1422-D-GD-D-06, Rev 0, Aprile 2023

FIGURA 3.9b

GALLERIA DI ACCESSO ALLA CENTRALE  
 IN CAVERNA - IMBOCCO