



LEGENDA

IDENTIFICATIVO RICETTORE

1xxx P	Numero riceettore fascia A/B lato dispari	2xxx P	Numero riceettore fascia A/B lato pari
3xxx P	Numero di piani del riceettore	4xxx P	Numero di piani del riceettore
5xxx P	Numero riceettore fascia esterna / lato dispari	6xxx P	Numero riceettore fascia esterna / lato pari
7xxx P	Numero di piani del riceettore	8xxx P	Numero di piani del riceettore
9xxx P	Numero riceettore sensibile fascia 250-500 m	0xxx P	Numero riceettore integrativo studio vibrazionale
10xxx P	Numero di piani del riceettore	11xxx P	Numero di piani del riceettore

DESTINAZIONE D'USO RICETTORE

	Commerciale e Servizi		Ospedali, case di cura		Residenziale
	Asili, Scuole ed Università		Monumentale, religioso		In demolizione
	Industriale e artigianale		Ruderi, Dismessi, Box e Depositi		
	Pertinenza FS		X - Fasciata cieca (senza infissi)		

FASCE DI PERTINENZA

Fasce di pertinenza acustica di infrastrutture ferroviarie - D.P.R. 459/1998

	Fascia A (0 - 100 m per lato da binario esterno)		Fascia B (100 - 250 m per lato da binario esterno)
	Fascia Esterna 50 m - Zonizzazione acustica (250 - 300 m per lato da binario esterno di progetto)		Ambito di studio 250 m (0 - 250 m da binario esterno di progetto)
	Limite indagini acustiche per i riceettori sensibili (500 m da binario esterno di progetto)		Inizio e Fine Ambito di studio
	Limite studio vibrazioni (50 m da binario esterno di progetto, della q.p.q.c. < 70m)		

Fasce di pertinenza acustica di infrastrutture stradali concorsuali (Strade esistenti e assimilabili) - D.P.R. 30/03/2004 n° 142 - tab. 2

Fasce per strada Tipo A (CdS) - Autostrada

	Fascia A (0 - 100 m per lato dal ciglio)		Fascia B (100 - 250 m per lato dal ciglio)
--	--	--	--

Fasce per strada Tipo C (CdS) - Sottotipo a fini acustici "Cb"


	Fascia A (0 - 100 m per lato dal ciglio)		Fascia B (100 - 150 m per lato dal ciglio)
--	--	--	--

Mosaico Piani di classificazione acustica comunale (PCCA)
PCCA ai sensi della L. 447/1995

	classe I		Zona A
	classe II		Zona Industriale
	classe III		Tutto il territorio nazionale
	classe IV		
	classe V		
	classe VI		

POSTAZIONI DI MONITORAGGIO RUMORE

SEZ. 1 | | SEZ. 2 |

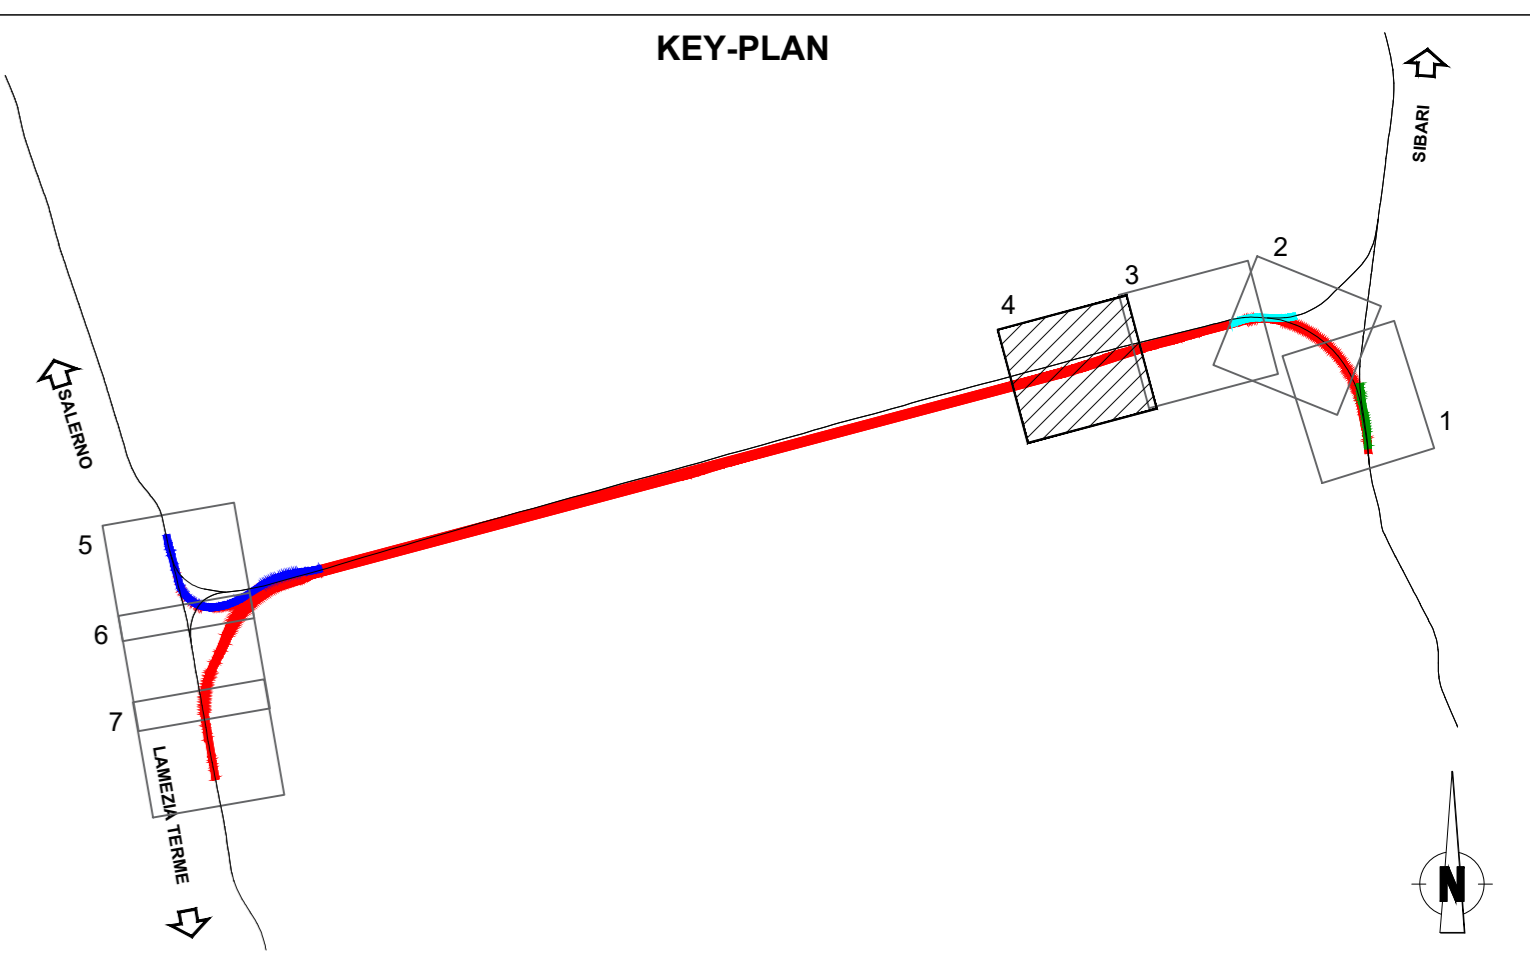

COMMITTENTE:

PROGETTAZIONE:

U.O. ARCHITETTURA, AMBIENTE E TERRITORIO
S.O. AMBIENTE ED ENERGY SAVING

PROGETTO DI FATTIBILITA' TECNICA ED ECONOMICA

LINEA COSENZA - PAOLA / S. LUCIDO
NUOVA LINEA AV SALERNO - REGGIO CALABRIA
RADDOPPIO COSENZA - PAOLA / S. LUCIDO

STUDIO ACUSTICO E VIBRAZIONALE
Planimetria localizzazione dei riceettori censiti - tav. 4/7

SCALA: **1:2.000**

COMMESSA	LOTTO	FASE	ENTE	TIPO DOC.	OPERA/DISCIPLINA	PROGR.	REV.
RC1C	03	R	22	P6	IM0004	004	C

Rev.	Descrizione	Redatto	Data	Verificato	Data	Approvato	Data	Autorizzato Data
A	Emissione esecutiva	F. Taraballo	Novembre 2021	D. Accetto	Novembre 2021	L. Di Marco	Novembre 2021	C. Scimeni Geniale 2024
B	Integrazione e sviluppo di progetto	M. Accetto	Giugno 2022	A. Conda	Giugno 2022	L. Di Marco	Giugno 2022	
C	Emissione Esecutiva	M. Accetto	Geniale 2024	A. Conda	Geniale 2024	L. Di Marco	Geniale 2024	

File: RC1C03R22P6IM0004004C.dwg n. Elab.: