


- CARATTERISTICHE DEI MATERIALI**
- calcestruzzo -
 - R'ck >= 15 MPa - MAGRONE
 - R'ck >= 25 MPa - PALI
 - R'ck >= 35 MPa - OPERE

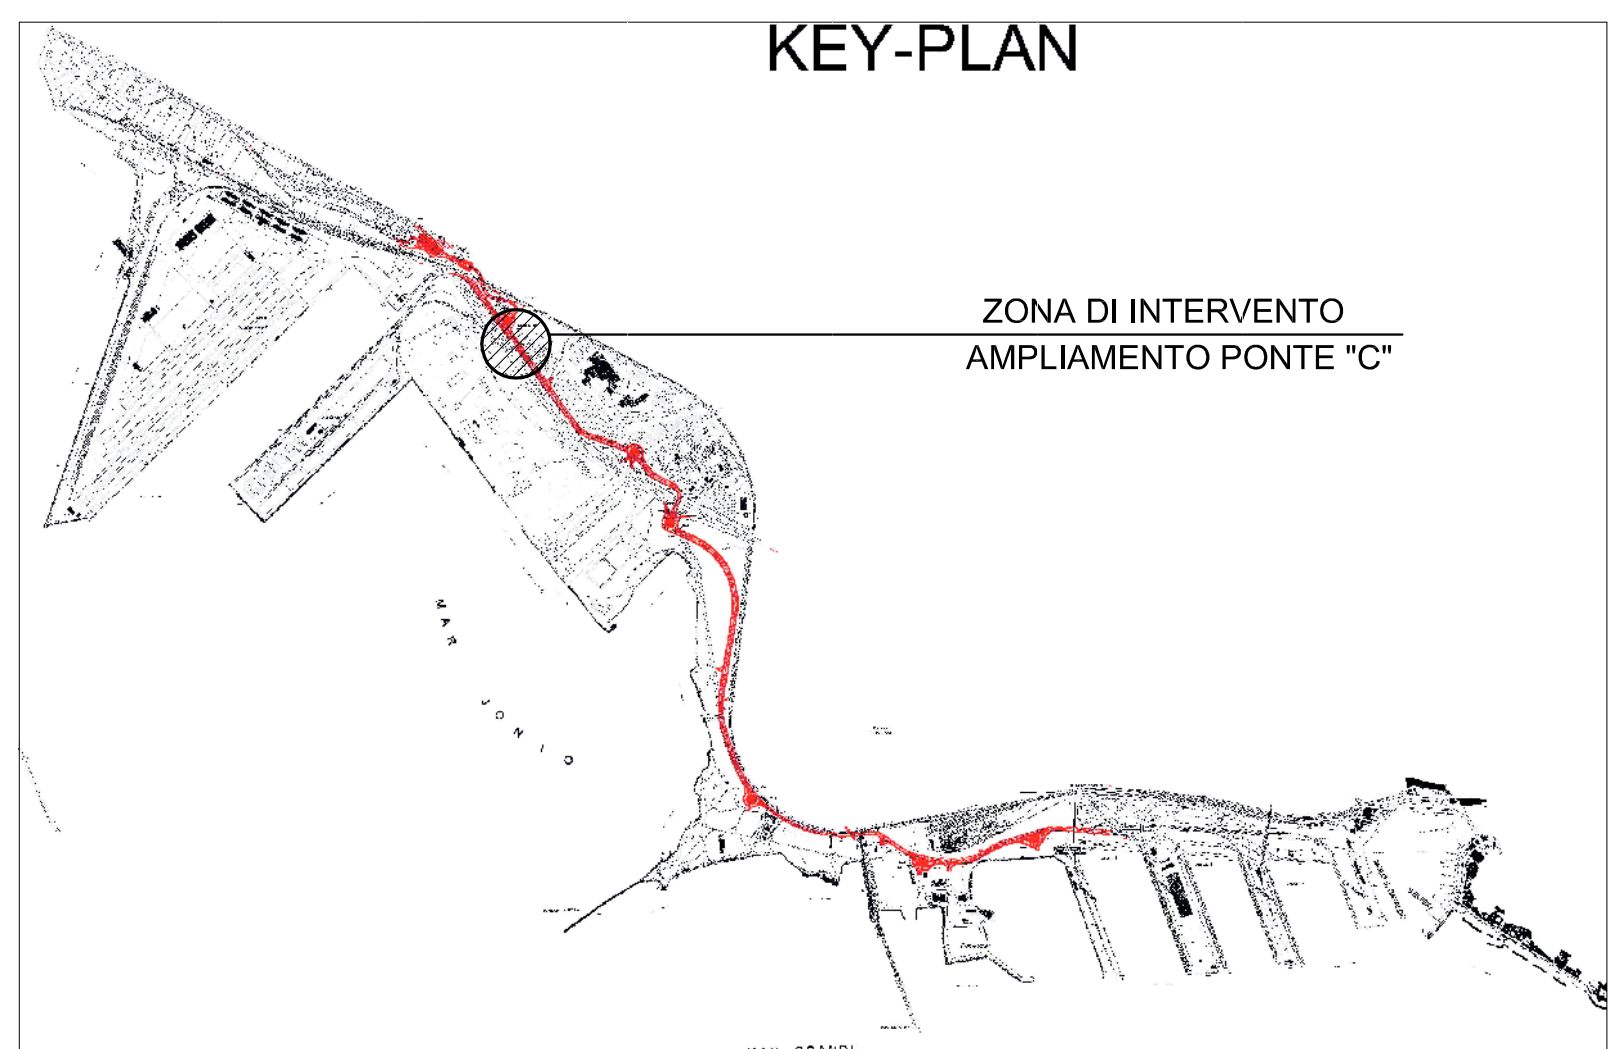

AUTORITA' PORTUALE DI TARANTO
 Legge obbligatoria dell'area CIPR 74/03
 (Responsabile del procedimento Ing. Domenico Daraio)

01	29-09-2006	Primo Impianto	A. Anello	A. Pizzuto	G. Di Girolamo
02	31-05-2006	Emersione in licenza	A. Anello	A. Pizzuto	G. Di Girolamo
03	04-06-2006	discussione preliminare	disegnato	verificato	approvato

SOCIETA' DI PROGETTO:
TARANTO LOGISTICA S.p.A.

AUTORITA' PORTUALE TARANTO

PIASTRA PORTUALE DI TARANTO

Progetto: **PROPERT**
 Consulenza Progettazione

Disegnato da: **123-700 D. I. A.P.O. S. 4.0.7.**

PROGETTO DEFINITIVO STRADA DEI MOLI AMPLIAMENTO PONTE C CARPENTERIA 2/2