



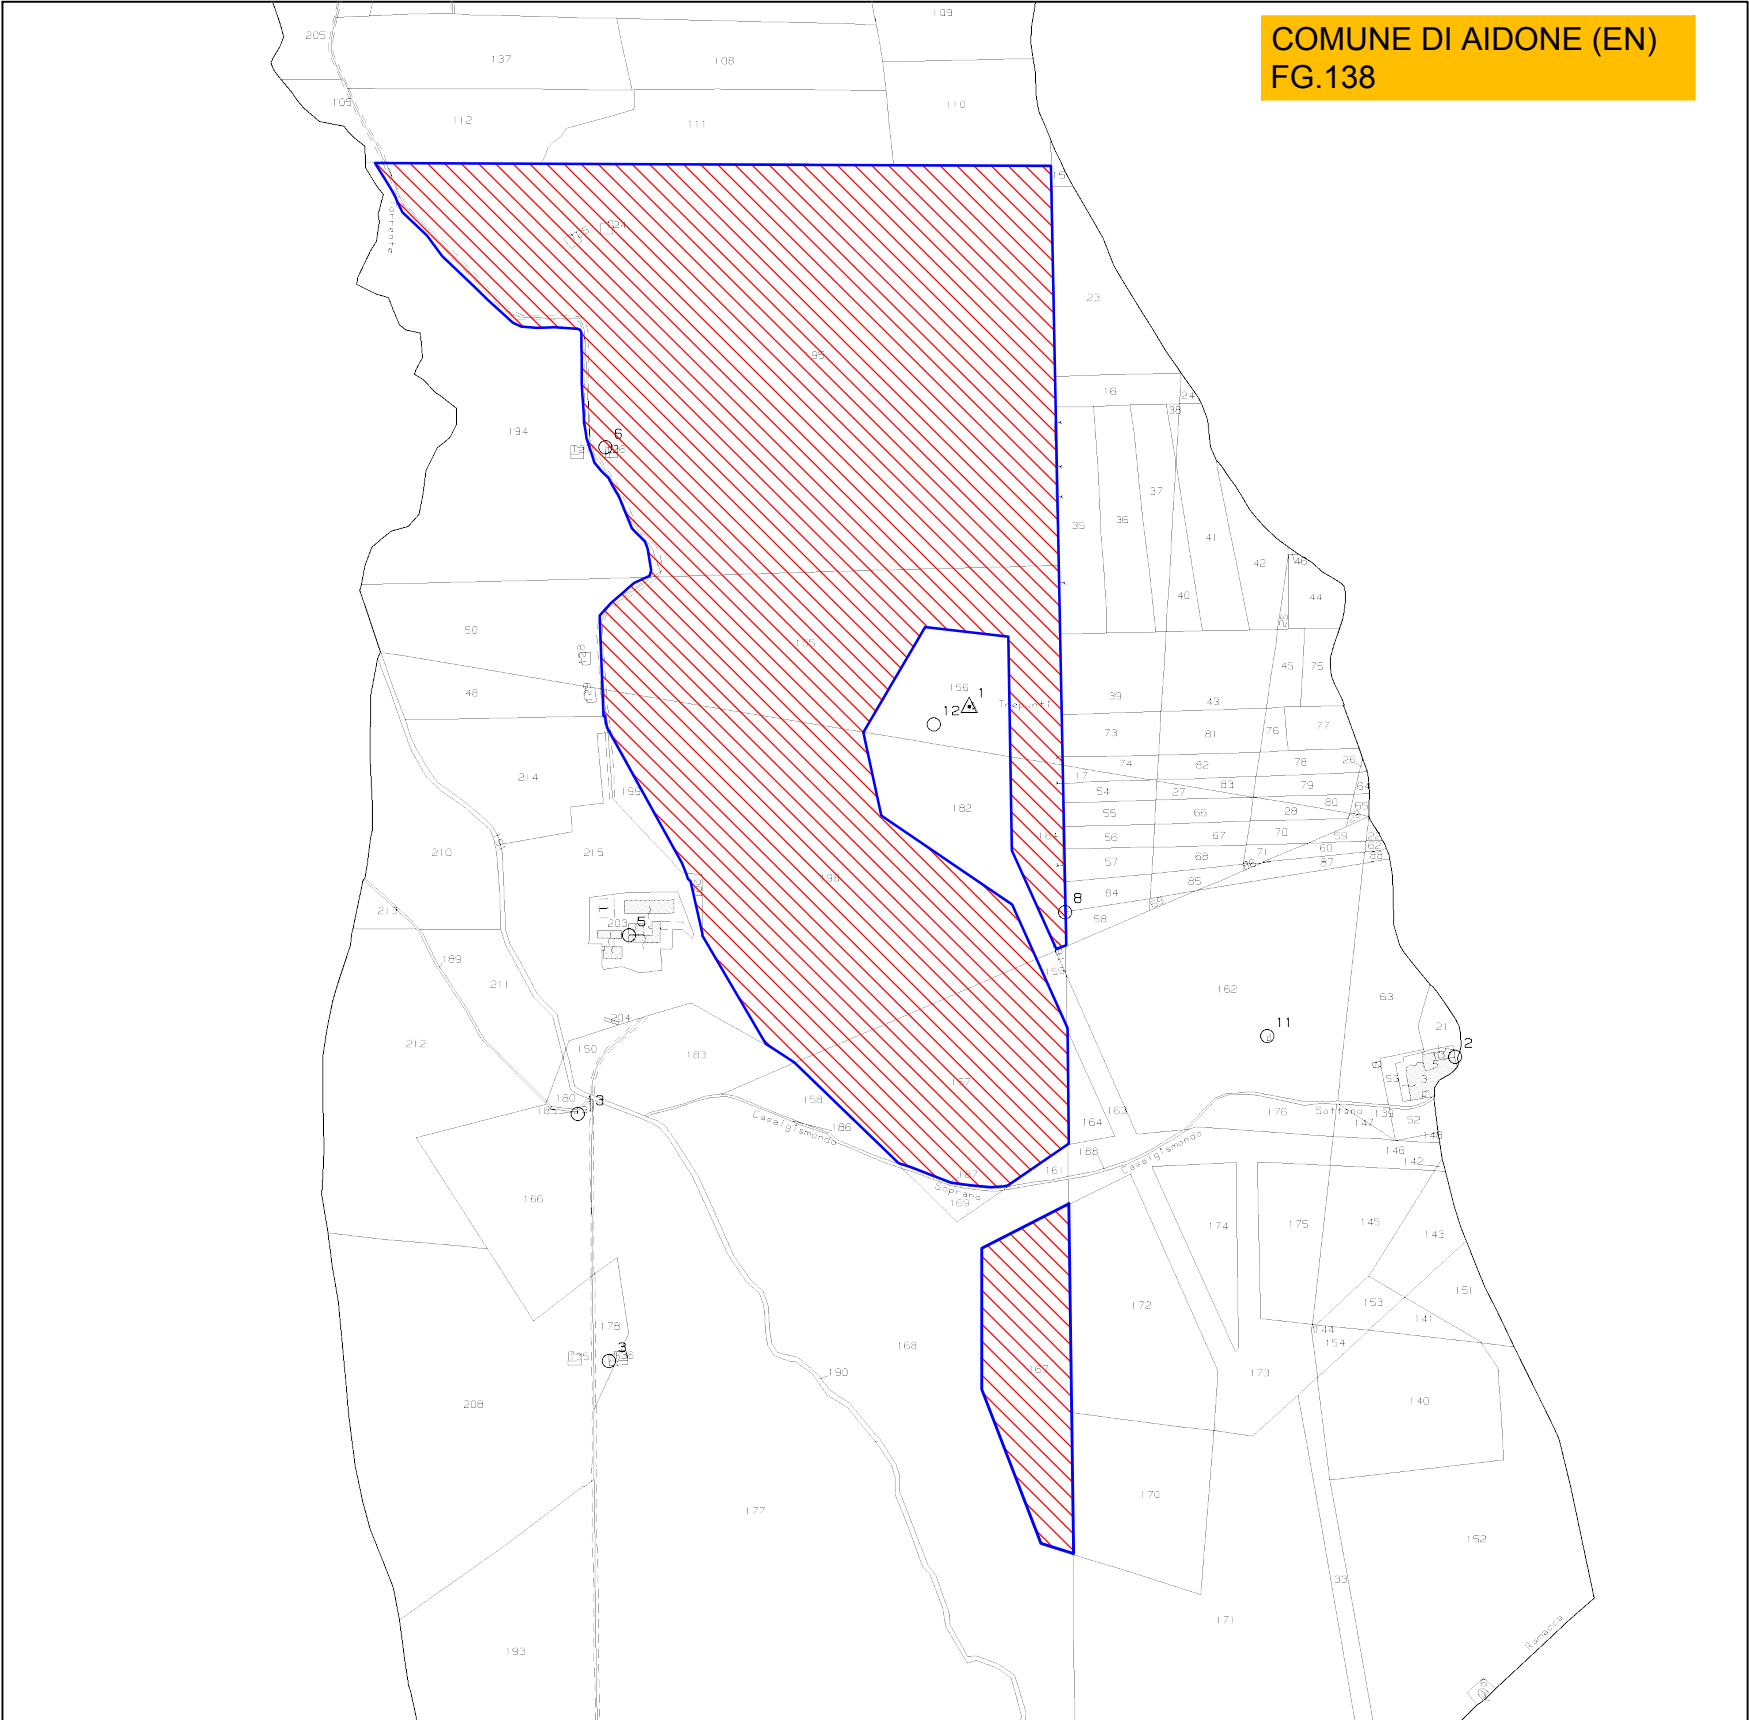

INSERIMENTO MAPPA CATASTALE AREA DI INTERVENTO
SCALA 1:10.000

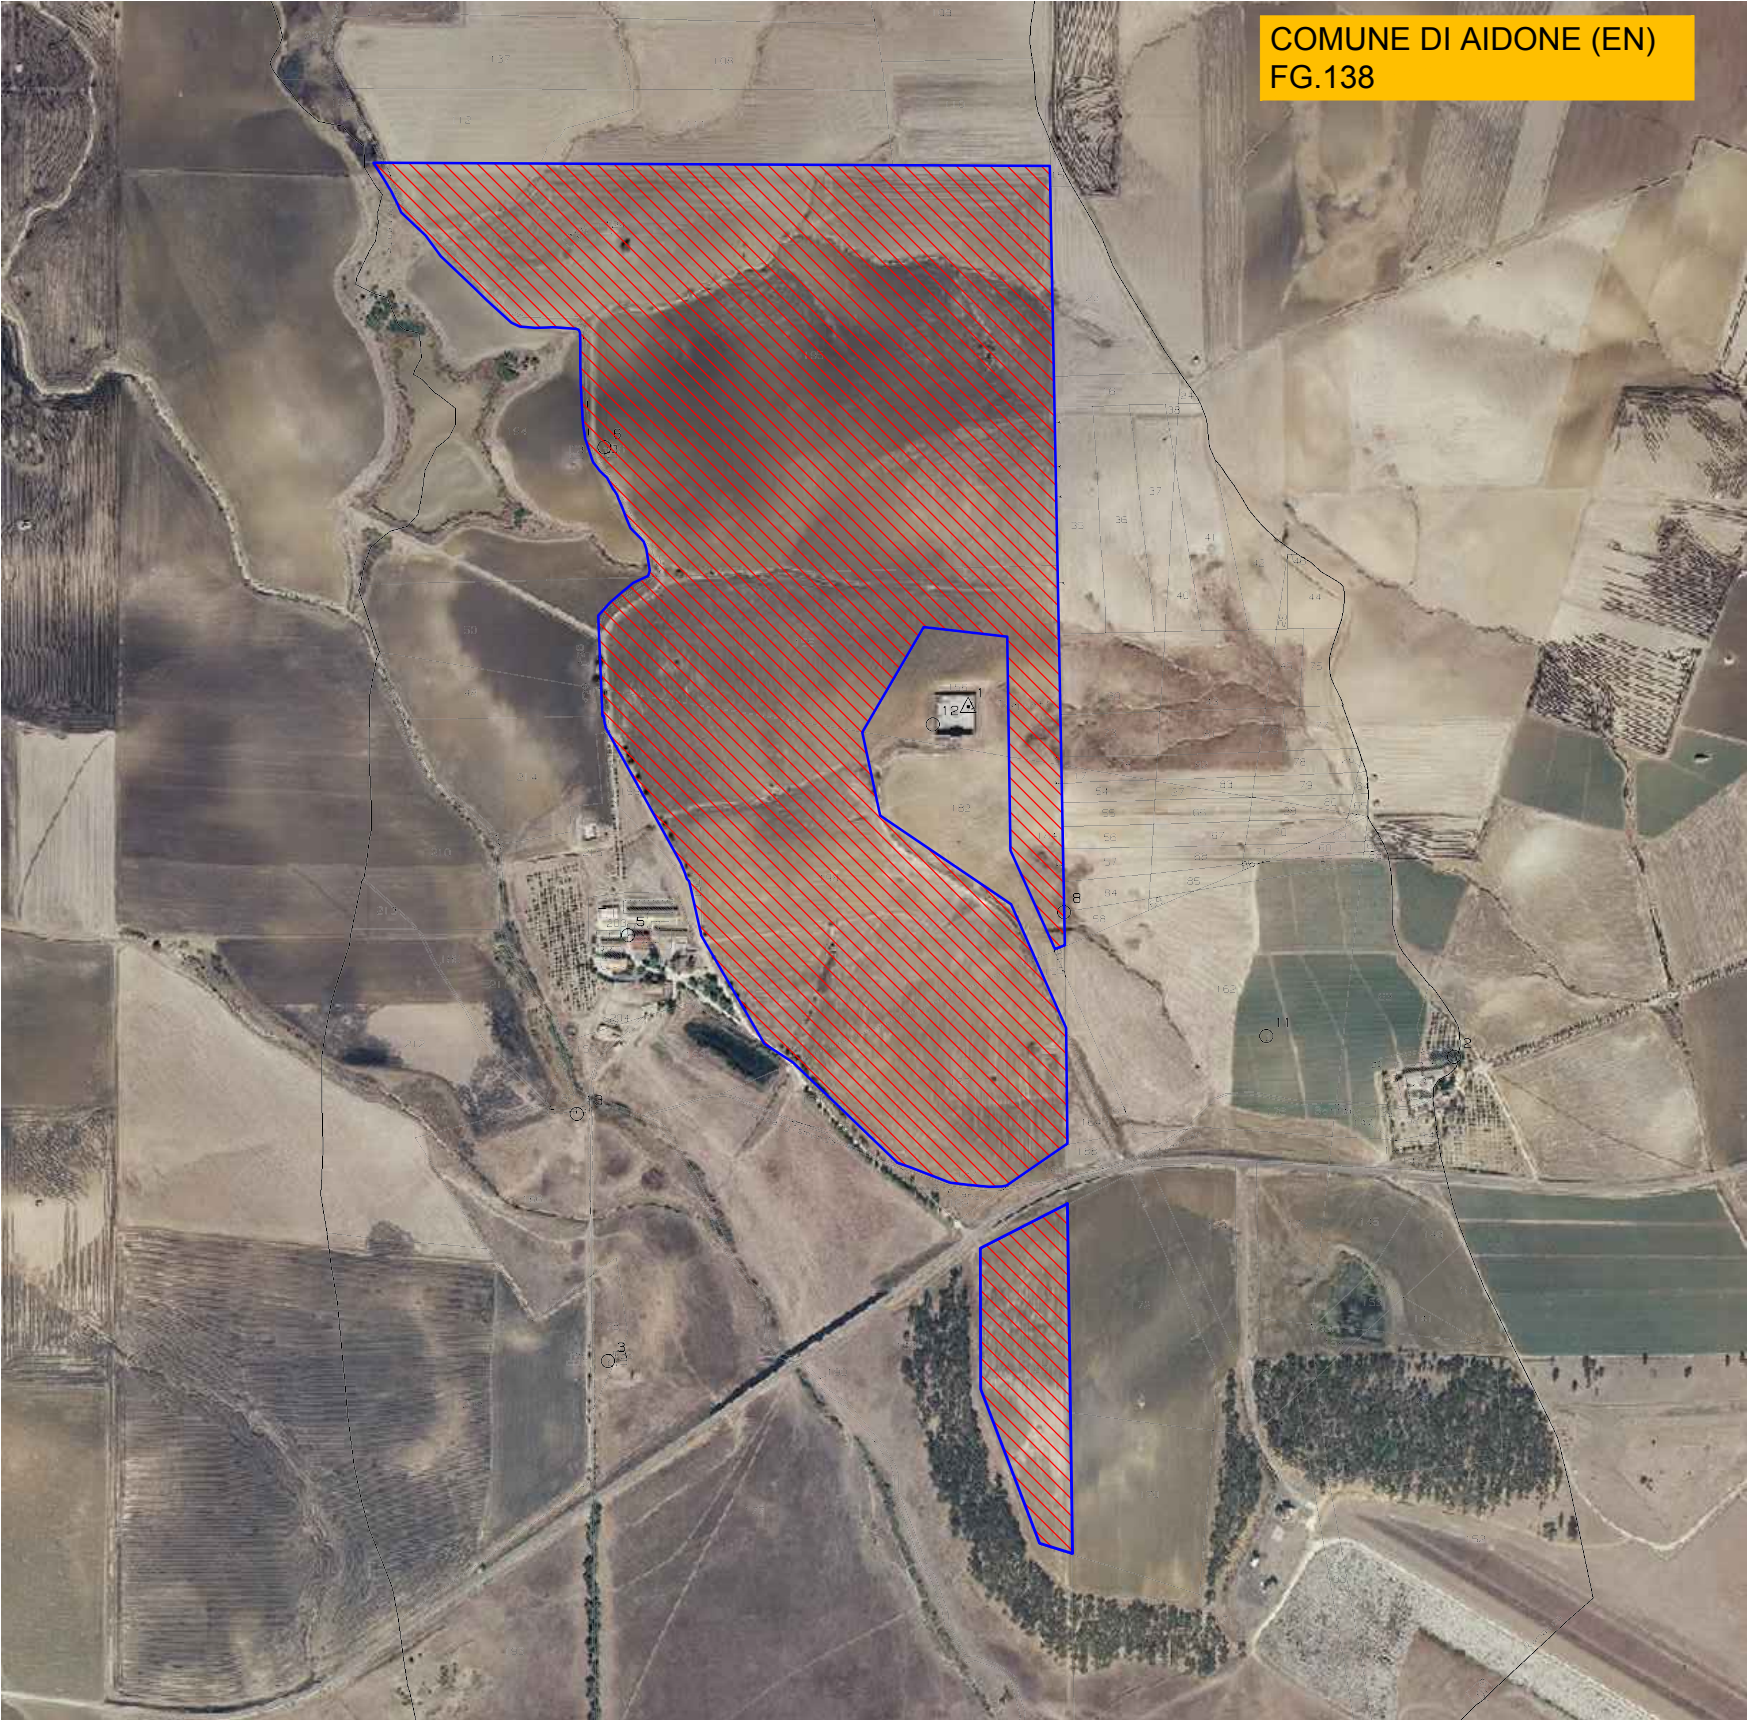

SOVRAPPOSIZIONE MAPPA CATASTALE - ORTOFOTO AREA D'INTERVENTO
SCALA 1:10.000

LEGENDA	
	Confine area contrattualizzata
	Area d'intervento

COMUNE	FOGLIO	PARTICELLA	PORZIONE	QUALITA'	CLASSE	SUPERFICIE TOTALE (m²)				SUPERFICIE TOTALE (m²)				PROPRIETARIO	CODICE FISCALE
AIDONE (EN)	138	124	-	SEMINATIVO	3	0	2	62	0	2	62			D'AMICO ANTONIO	DMCNTN52T14A028V
AIDONE (EN)	138	125	-	SEMINATIVO	3	0	2	72	0	2	72			D'AMICO ANTONIO	DMCNTN52T14A028V
AIDONE (EN)	138	126	-	SEMINATIVO	3	0	2	83	0	2	83			D'AMICO ANTONIO	DMCNTN52T14A028V
AIDONE (EN)	138	155	AA	SEMINATIVO	3	9	72	12	9	72	12			D'AMICO ANTONIO	DMCNTN52T14A028V
AIDONE (EN)	138	155	AB	PASCOLO	2	0	27	91	0	27	91			D'AMICO ANTONIO	DMCNTN52T14A028V
AIDONE (EN)	138	157	AA	SEMINATIVO	2	6	72	13	6	72	13			D'AMICO ANTONIO	DMCNTN52T14A028V
AIDONE (EN)	138	157	AB	PASCOLO ARB	U	0	12	79	0	12	79			D'AMICO ANTONIO	DMCNTN52T14A028V
AIDONE (EN)	138	167	-	SEMINATIVO	2	4	15	85	4	15	85			D'AMICO ANTONIO	DMCNTN52T14A028V
AIDONE (EN)	138	184	-	SEMINATIVO	3	1	37	60	1	37	60			D'AMICO ANTONIO	DMCNTN52T14A028V
AIDONE (EN)	138	195	-	SEMINATIVO	3	35	90	34	35	90	34			D'AMICO ANTONIO	DMCNTN52T14A028V
AIDONE (EN)	138	198	AA	SEMINATIVO	3	14	71	52	14	71	52			D'AMICO ANTONIO	DMCNTN52T14A028V
AIDONE (EN)	138	198	AB	PASCOLO ARB	U	0	14	77	0	14	77			D'AMICO ANTONIO	DMCNTN52T14A028V
AIDONE (EN)	138	201	-	SEMINATIVO	3	0	6	30	0	6	30			D'AMICO ANTONIO	DMCNTN52T14A028V

REGIONE SICILIA		
COMUNI DI RAMACCA (CT), MINEO (CT) E AIDONE (EN)		
Livello di progettazione/Level of design		
Progetto Definitivo		
Oggetto/Object		
PROGETTO LIMONE		
Realizzazione impianto agrovoltaiico in area agricola nei Comuni di Ramacca (CT), Mineo (CT) e Aidone (EN)		
Sottocampo LIMONE 10		
Comune: Aidone (EN)		
Elaborato/Drawing		
Inquadramento su estratto di mappa catastale		
Formato/Size	Scala/Scale	Codice/code
A1	1:10.000	MITEPUATAV010S1
	Data/Date	02/02/2024
	Nome file/File name	MITEPUATAV010S1.pdf
Revision	Date	Description
00	11/04/2022	Prima emissione
01	02/02/2024	Sostituzione
Commissa/Project order		
Progettazione Impianto Agrovoltaiico		
Redatto: Ing. Vincenzo Crucillà		Approvato: Ing. Angelo Liuzzo
Committente/Customer		
NEREIDI S.R.L.		
Corso Buenos Aires, 54 - Milano (MI)		
P.IVA: 02050550892		
Progettazione e sviluppo/Planning and development		
ICS S.P.A.		
Via Lorenzo Mascheroni, 5, 20123, Milano (MI)		
+39(0) 0931 999730 - P.IVA: 00485050892		
Project Manager: Ing. Raimondo Barone		