


● AREA IMPIANTO FV IN PROGETTO

INQUADRAMENTO SU BASE REGIONALE
FUORI SCALA




STRALCIO IGM
SCALA 1:10.000

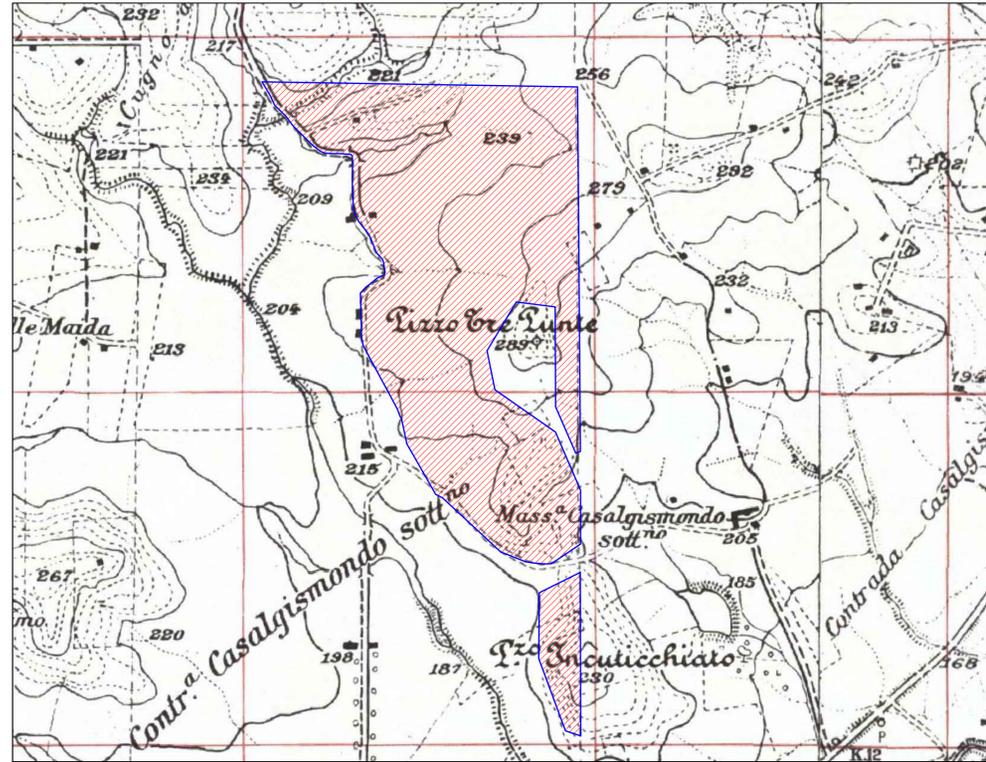

Area Impianto FV in progetto

STRALCIO ORTOFOTO
SCALA 1:25.000

LEGENDA	
	Confine area contrattualizzata
	Area d'intervento

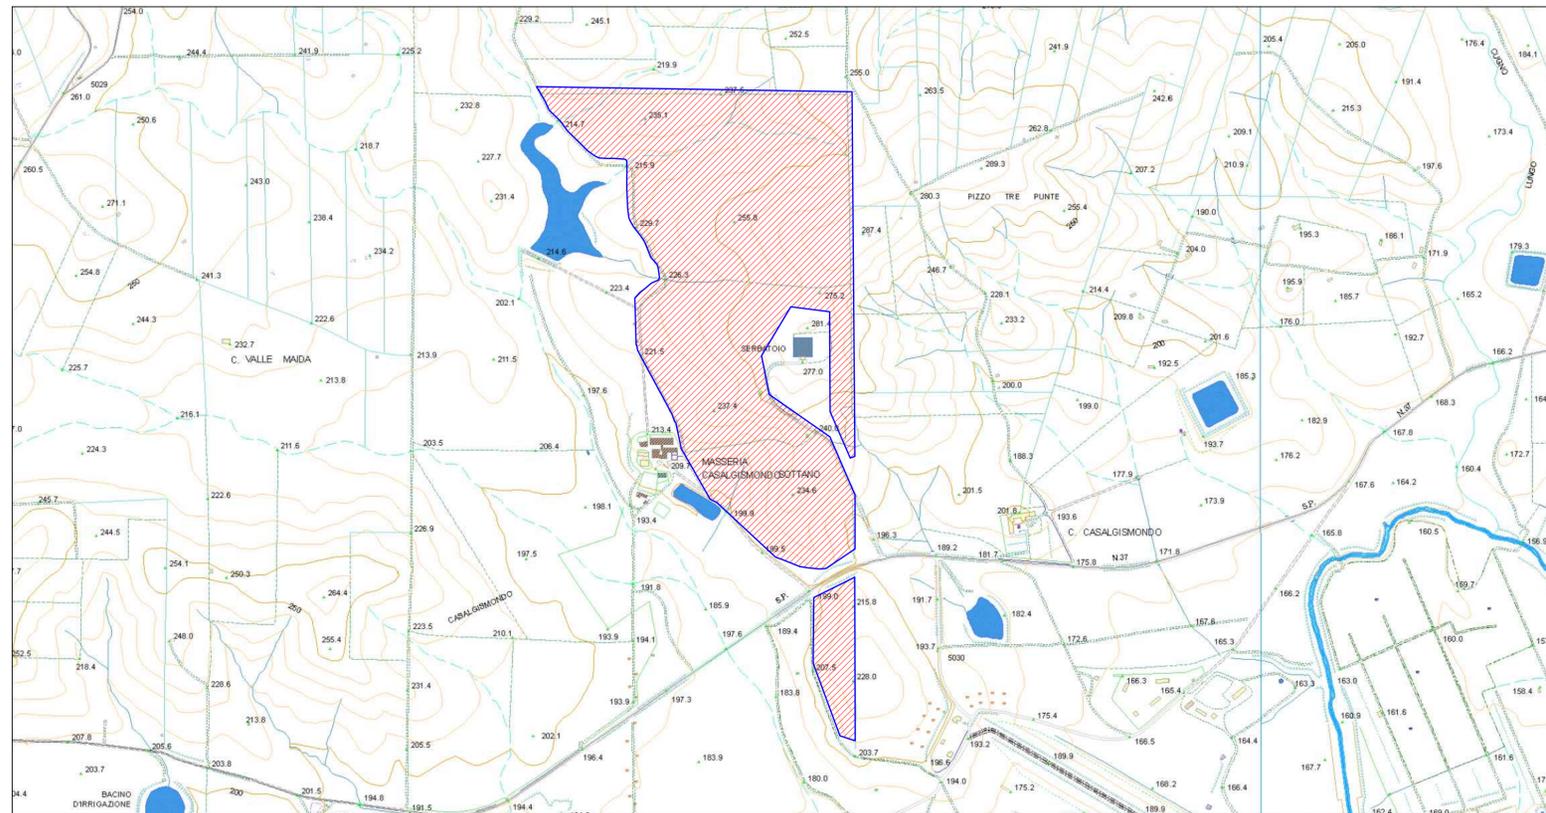

STRALCIO CTR - CARTA TECNICA REGIONALE
SCALA 1:10.000

REGIONE SICILIA			
COMUNI DI RAMACCA (CT), MINEO (CT) E AIDONE (EN)			
Livello di progettazione/Level of design			
Progetto Definitivo			
Oggetto/Object			
PROGETTO LIMONE			
Realizzazione impianto agrovoltaiico in area agricola nei Comuni di Ramacca (CT), Mineo (CT) e Aidone (EN)			
Sottocampo LIMONE 10			
Comune: Aidone (EN)			
Elaborato/Drawing			
Inquadramento Urbanistico			
Formato/Size	Scala/Scale	Varie	Codice/code MITEPUATAV034S1
A1	Data/Date	02/02/2024	
	Nome file/File name	MITEPUATAV034S1.pdf	
Revision	00	Date	11/04/2022
	01	Date	02/02/2024
		Description	Prima emissione
			Sostituzione
Commissa/Project order			
Progettazione Impianto Agrovoltaiico			
Redatto: Ing. Vincenzo Crucillà		Approvato: Ing. Angelo Liuzzo	
Committente/Customer			
NEREIDI S.R.L.			
Corso Buenos Aires, 54 - Milano (MI) P.IVA: 02050550892			
Progettazione e sviluppo/Planning and development			
ICS S.P.A.			
Via Lorenzo Mascheroni, 5, 20123, Milano (MI) +39(0) 0931 999730 - P.IVA: 00485050892			
Project Manager: Ing. Raimondo Barone			