




LEGENDA

○ Palo impianto di illuminazione

LAYOUT DI IMPIANTO
SCALA 1:4.000

DETTAGLIO PALO ILLUMINAZIONE

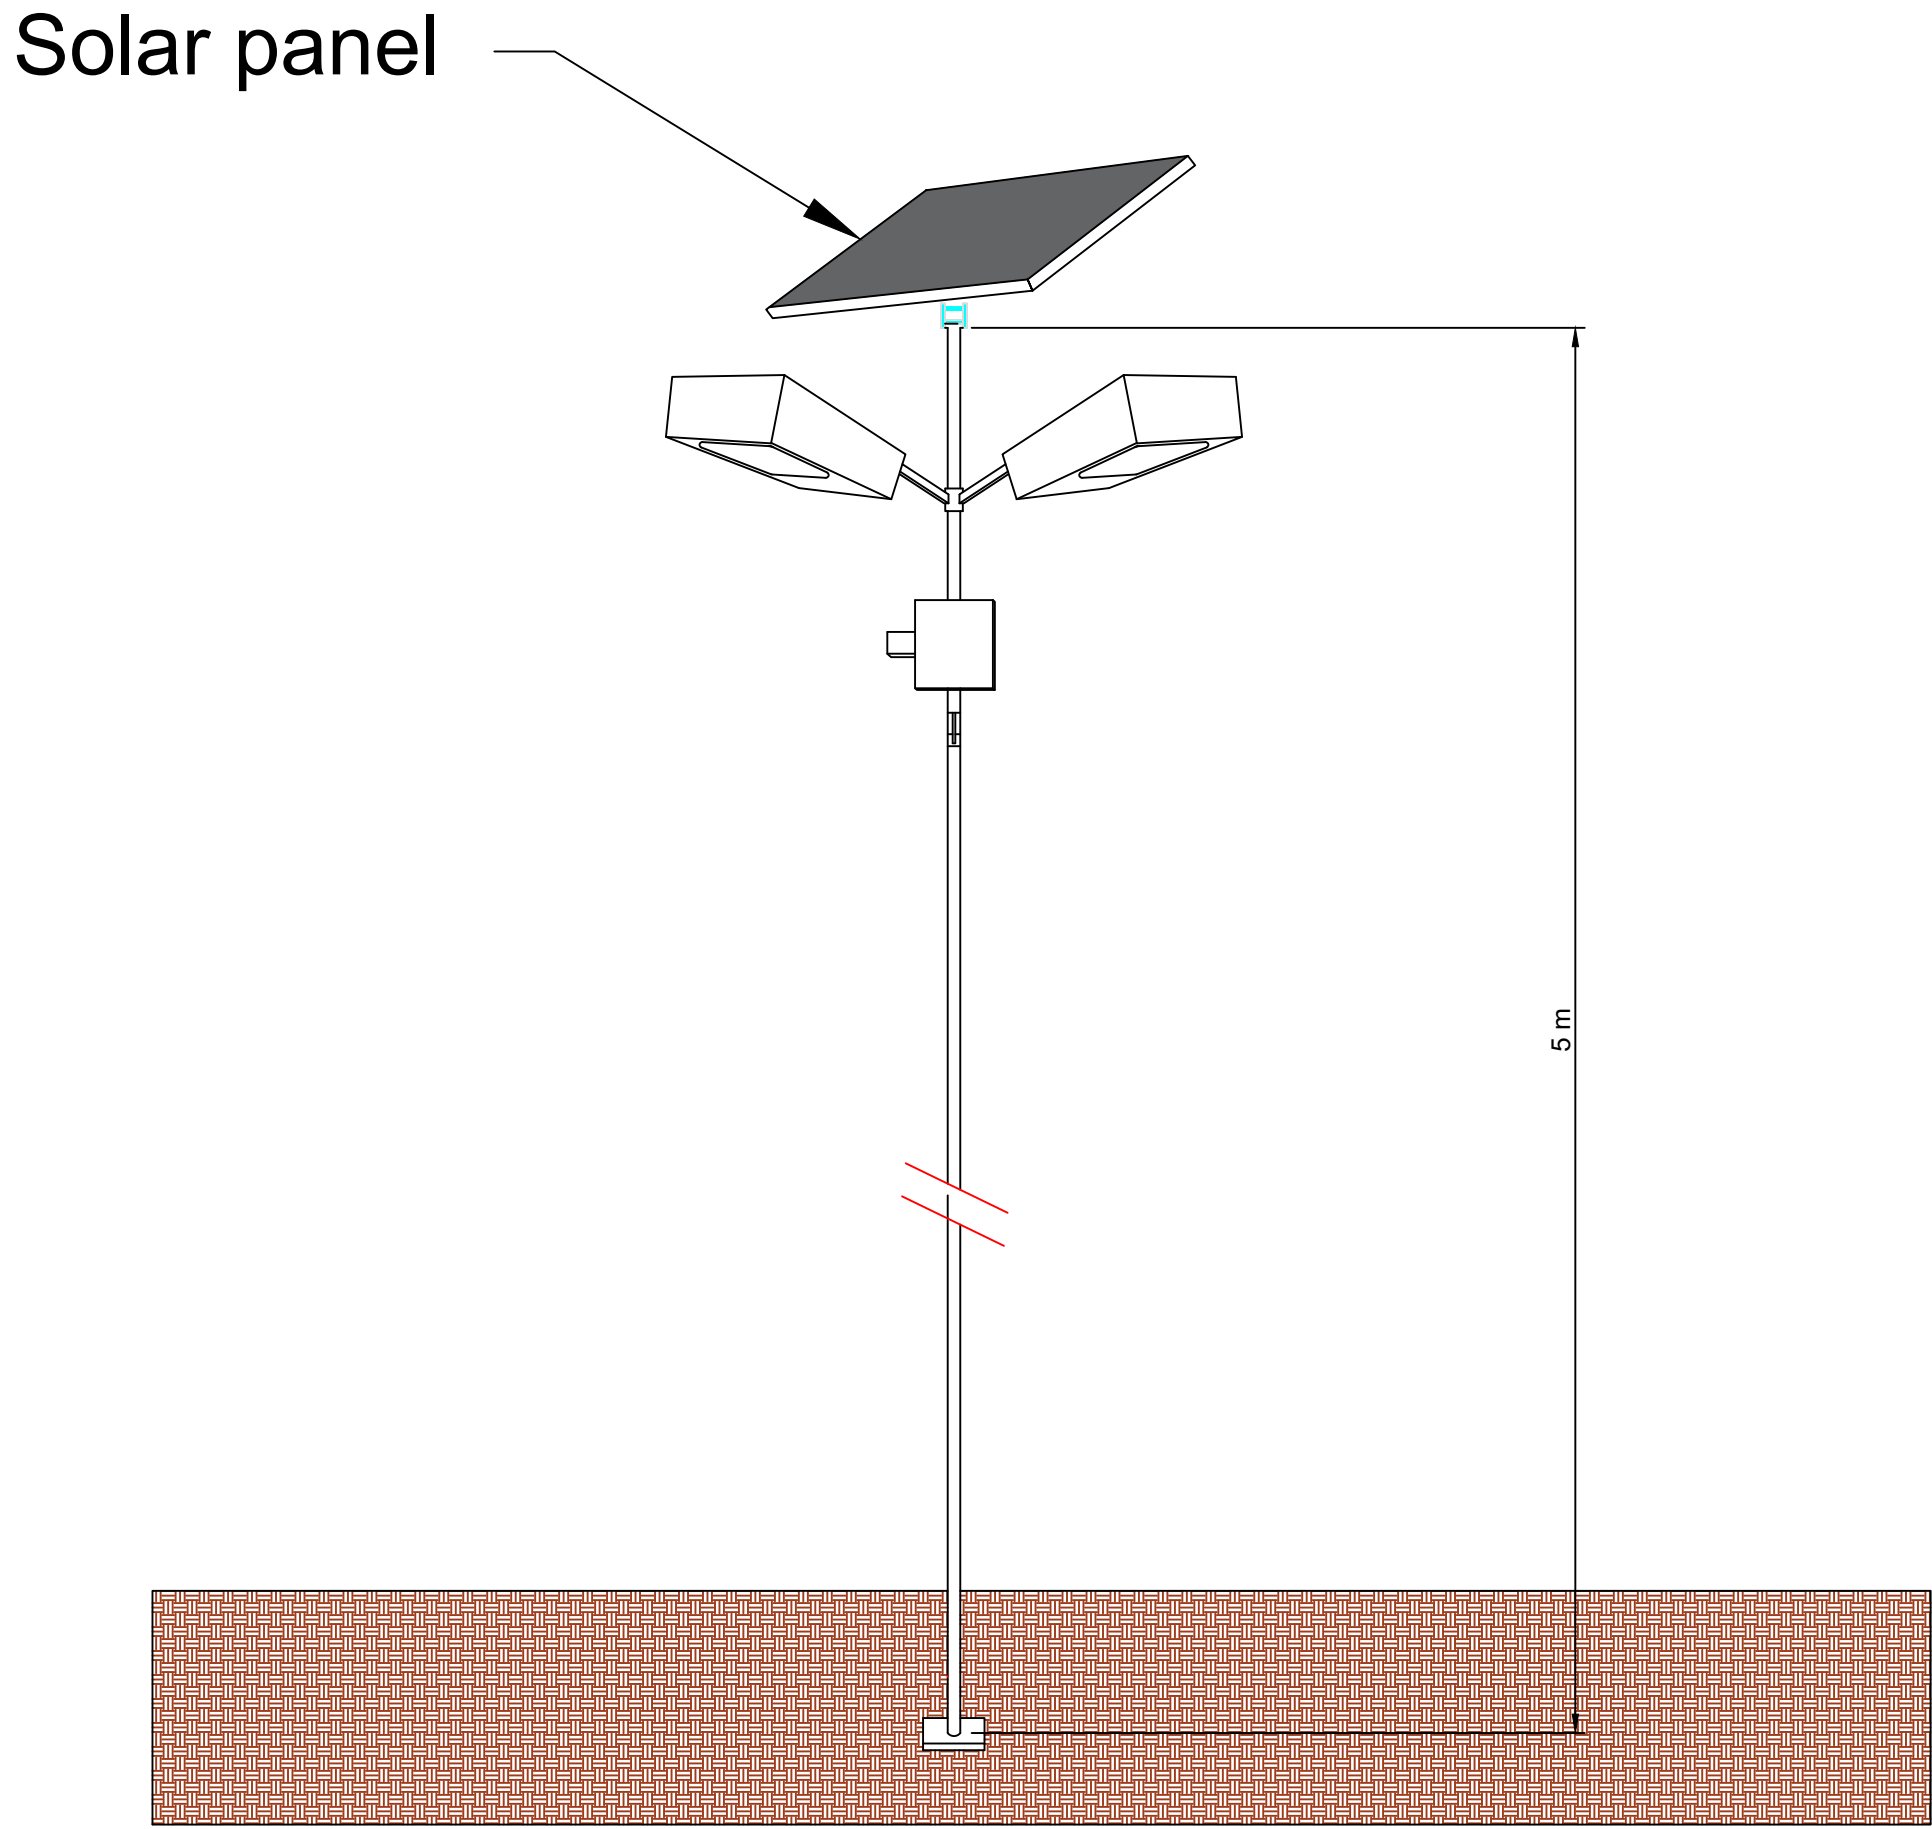

Area Impianto FV in progetto

STRALCIO ORTOFOTO
SCALA 1:10.000

REGIONE SICILIA
COMUNI DI RAMACCA (CT), MINEO (CT) E AIDONE (EN)

Livello di progettazioneLevel of design

Progetto Definitivo

Oggetto/Object

PROGETTO LIMONE
Realizzazione impianto agrovoltaico in area agricola nei Comuni di Ramacca (CT), Mineo (CT) e Aidone (EN)
Sottocampo LIMONE 10
Comune: Aidone (EN)

Elaborato/Drawing

Layout impianto di illuminazione

Formato/Size	Scale/Scale	Varie	Codice/code
A0	02/02/2024		MITEPUATAV077S1
	Nome file/File name	MITEPUATAV077S1.pdf	
Revision	00	Date	11/04/2022
	01	06/03/2024	Integrazione MASE del 06/02/2024

Commessa/Project order

Progettazione Impianto Agrovoltaico

Redatto: Ing. Vincenzo Crucillà

Approvato: Ing. Angelo Liuzzo

Committente/Customer

NEREIDI S.R.L.
Corso Buenos Aires, 34 - Milano (MI)
P.IVA: 02050550892

Progettazione e sviluppoPlanning and development

ICS S.P.A.
Via Lorenzo Mancheroni, 5, 20123, Milano (MI)
+39(0) 0931 999730 - P.IVA: 00485050892
Project Manager: Ing. Raimondo Barone

ICS